


POZA ZAKRESEM OPRACOWANIA

POZA ZAKRESEM OPRACOWANIA

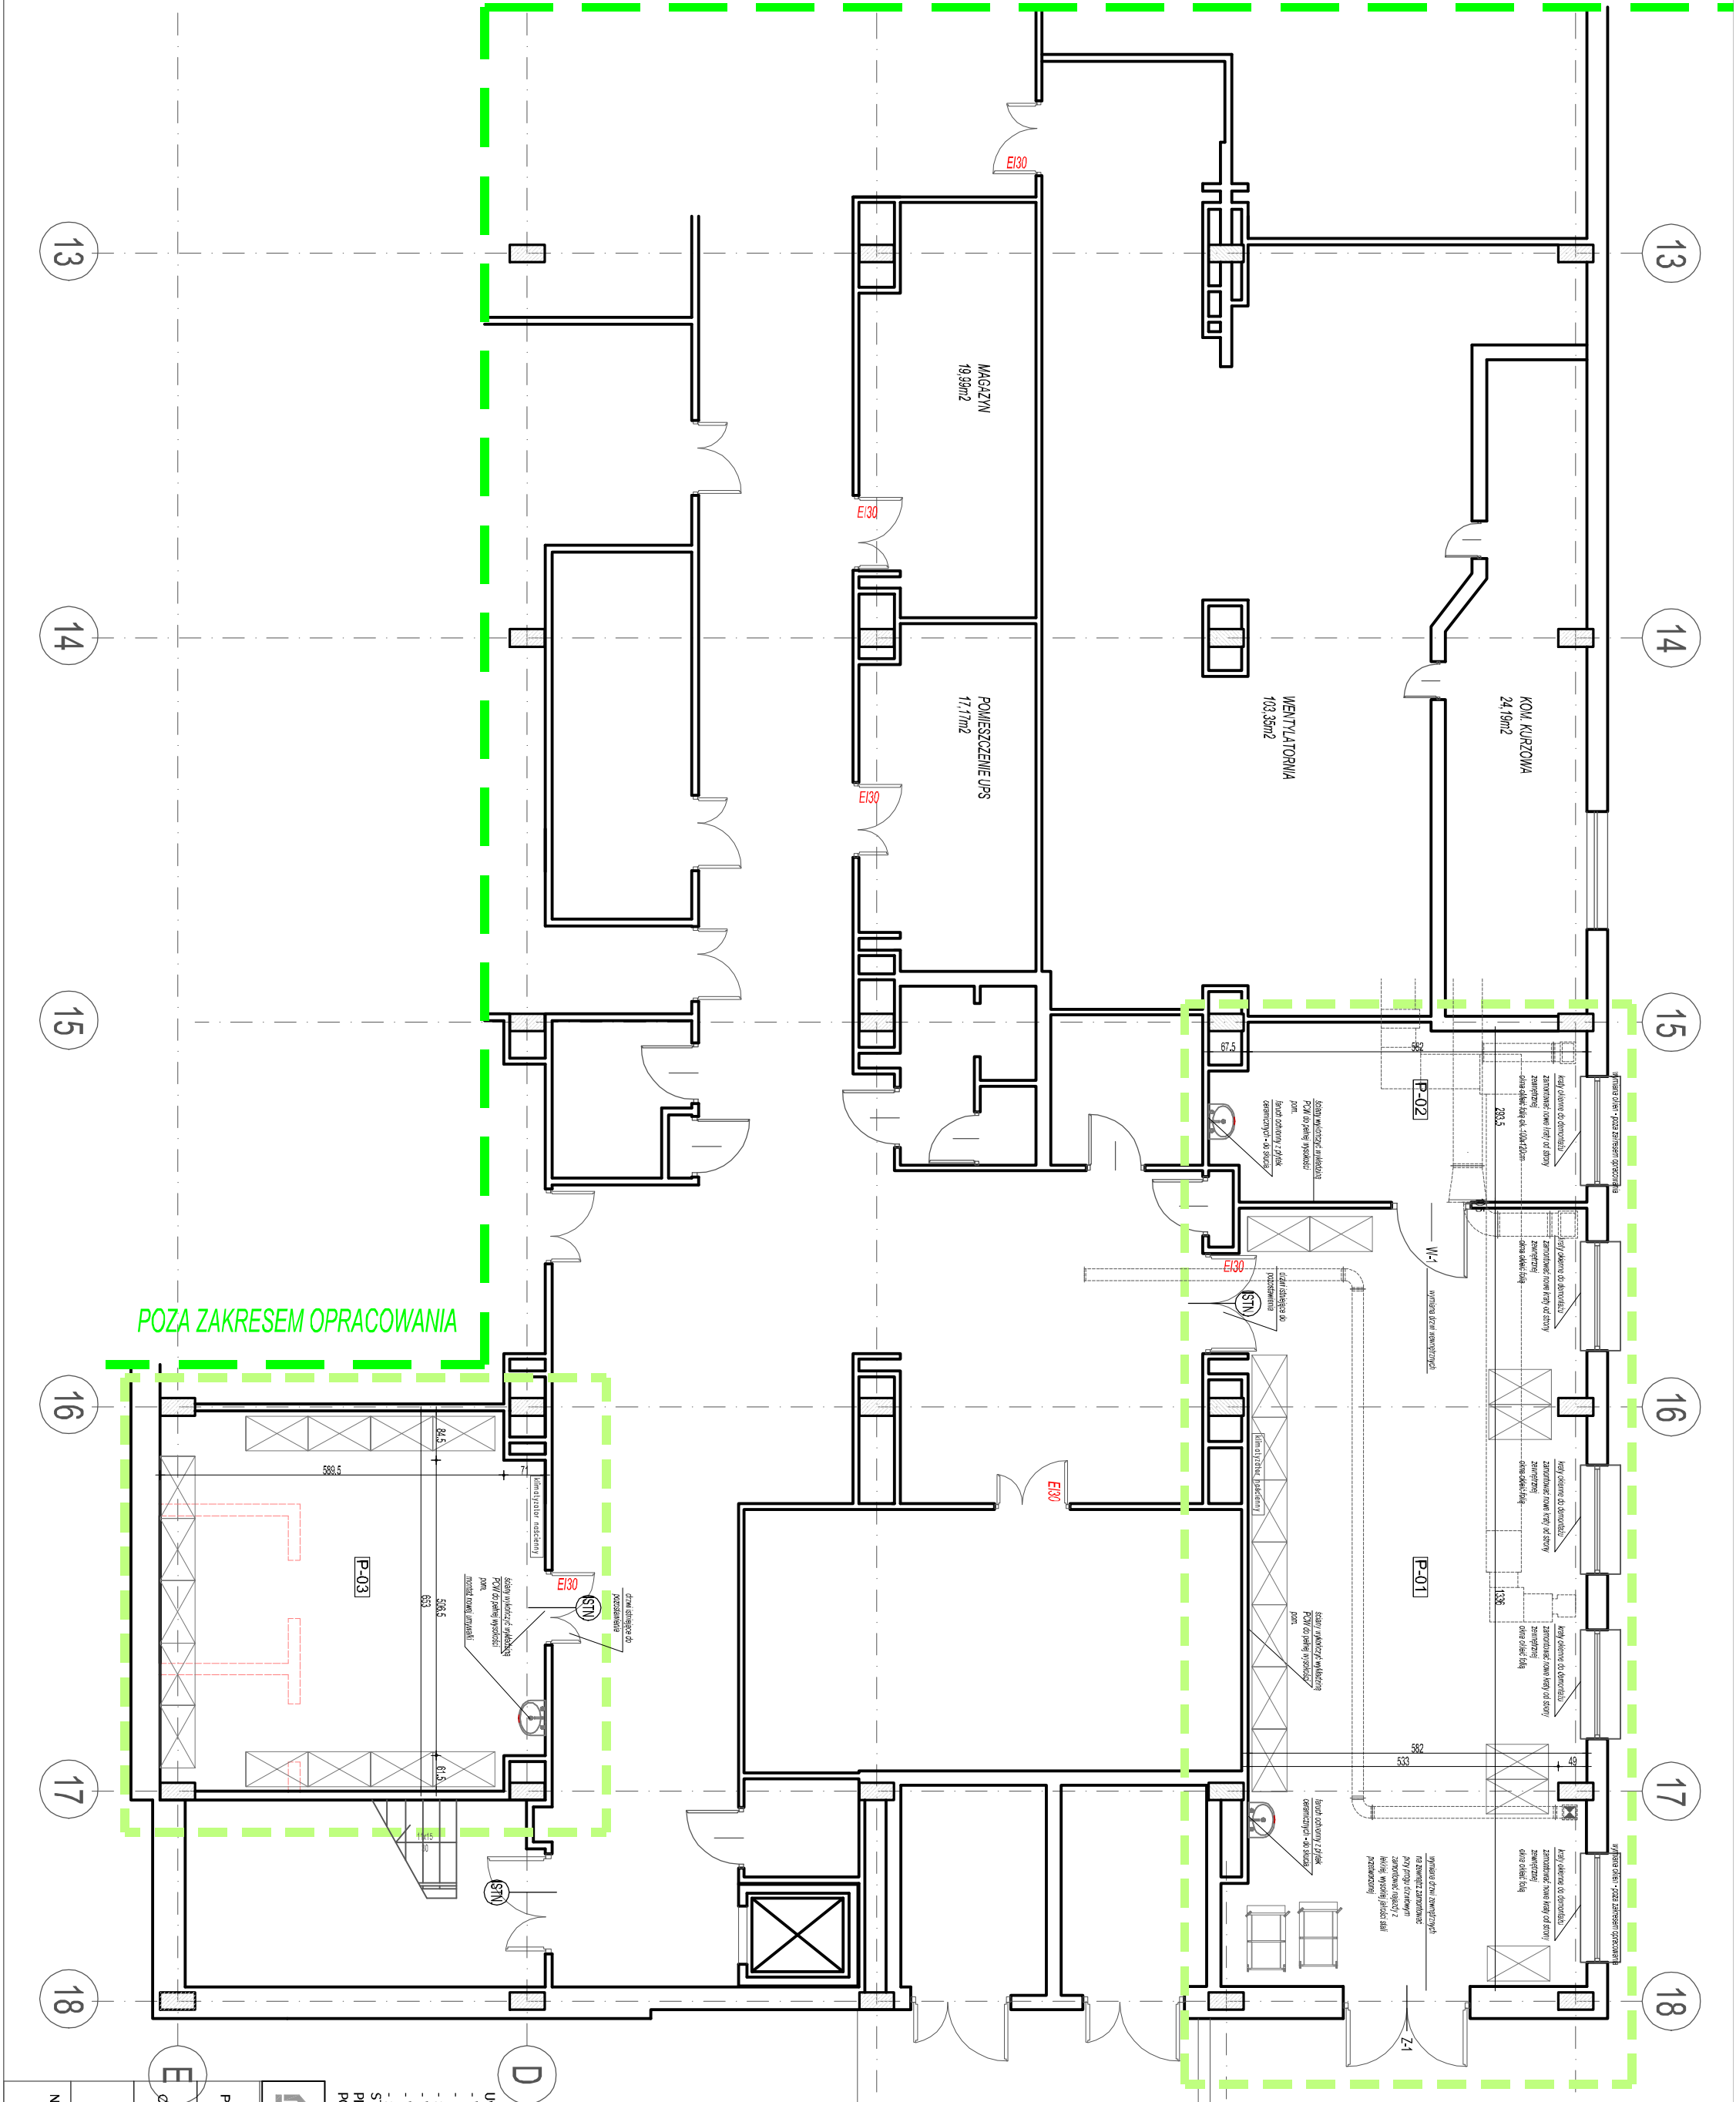

LEGENDA

POMIESZCZENIA PODLEGĄCE REMONTOWI - MAGAZYN PRZENIESIONIE Z APTEKI

ŚCIANY ISTNIEJĄCE MUROWANE

ISTNIEJĄCE ELEMENTY ŻELBETOWE

ŚCIANY PROJEKTOWANE Z BLOCZKA GAZO BETONOWEGO

WYBUDZENIA

WZDZIELENIA POZIOME - ISTNIEJĄCE

WYKŁADZINA ŚCIENNA PCW DO PEWNEJ WYSOKOŚCI POMIESZCZENIA

WYKŁADZINA PODŁOGOWA PCW HOMOGENIZOWA

KANAŁY WENTYLACYJNE ISTNIEJĄCE I PROJEKTOWANE WG PROJ. WENTYLACJI

OBSZAR		NR POM.	NAZWA POMIESZCZENIA	POWIERZCHNIA	WYS. PROJ.	POSADZKA	SCIANA	SUFIT
PIWNICA - MAGAZYN PRZENIESIONIE Z APTEKI								
	P-01	KOKARA PRZECIEC - MAGAZYN MATERIAŁÓW JEDNORAZOWYCH NIESTERYLNYCH	78.94	Z MIEJSCOWYMI ZANIEŻENIAM NA WYWL. PCW	OBUDOWE	WYKŁADZINA ŚC. PCV	MODUL 60x60, OBUDOWA GK	
	P-02	POKÓJ MAGAZYNIERA	18.75	Z MIEJSCOWYMI ZANIEŻENIAM NA WYWL. PCW	OBUDOWE	WYKŁADZINA ŚC. PCV	PLYTA GK	
	P-03	MAGAZYN MATERIAŁÓW JEDNORAZOWYCH STERYLNYCH	40.5	Z MIEJSCOWYMI ZANIEŻENIAM NA WYWL. PCW	OBUDOWE	WYKŁADZINA ŚC. PCV	MODUL 60x60	
		SUMA		128.19	22 WYWL. PCW			

- Uwagi:
- WYNIARY SPRAWDZIĆ NA BUDOWIE.
 - RYSUNEK STANOWI CZĘŚĆ PEŁNORAMENOWEGO PROJEKTU, NALEŻY GO ROZPATRYWAĆ ŁĄCZNIE Z PROJEKTANT. BRANŻOWYMI I OPISAMI TECHNICZNYMI.
 - SZCZEGÓLNE STANOWIĄCE MAŁEJ WYKONANIE DYLATACJE, ZASTOSOWAĆ LISTWY DYLATACYJNE DO ZŁĄCZ RÓWNOWYCH I POZIOMYCH.
 - WSZYSTKIE UŻYTE MATERIAŁY POWINNY POSIADAĆ ATYSTY, CERTYFIKATY, DEKLARACJE ZGODNOŚCI.
 - WSZYSTKIE PRACY OBUDOWAĆ PŁYTA GK NA KONSTRUKCJI STALOWEJ.
 - SZYTAŁ NIEJST W POSADZKACH PROJEKTU, TERMOIZOLACJA I OBEJŁUGOWEGO WYMIANA STOLARKI OKIENNEJ ORAZ OCHRONA BUDYNKU. CZĘŚĆ STOLARKI BUDYNKOWEJ I ZŁĄCZ PODŁOGOWYCH NIE SĄ W ZAKRESIE OPRACOWANIA, ZGODNIE Z ZASTAWIENIEM STOLARKI PROJEKTU TERMOIZOLACJA I NALEŻY ZAKŁADZOWAĆ W ZAKRESIE NAWIETRZAKÓW OKIENNYCH ORAZ PASÓW OCHRONNYCH NA STYKU STREF POZAROWYCH - ZGODNIE Z RYSUNKIEM ARCHYTEKTONICZNYMI.

meritum

grupa budowlana

30-443 Kraków ul. Ługowicka 8A, adres korespondencyjny: 32-500 Chrzanków ul. Oswiecimska 90B tel./fax. (032) 623 35 13

m e r i t u m Grupa Budowlana spółka z ograniczoną odpowiedzialnością sp. z o.o.

Projektował

mgr inż. arch.
Joanna Pajerska -
Szczurek

Opracował

mgr inż. arch.
Małgorzata
Augustynowicz -
Zięba

Nr uprawnień

NIP:014063/2008
w specjalności
architektonicznej

Podpis

11.2017

Skala:

1:100

Lokalizacja:

ul. Redzińska 70, 27-200 Skarżysko

Investor:

Procedury Zakład Opiekę Zdrowotną w Skarżysku

Investycja:

Przebudowa pomieszczeń magazynowych w budynku B na potrzeby przekształcania PZOZ w Szpitala Specjalistycznego, ginekologicznej i neonatologicznej

Nazwa rysunku:

RZUT REMONTOWANYCH POMIESZCZEŃ MAGAZYNOWYCH

Branża:

ARCHITEKTURA

Nr rys.:

A/05