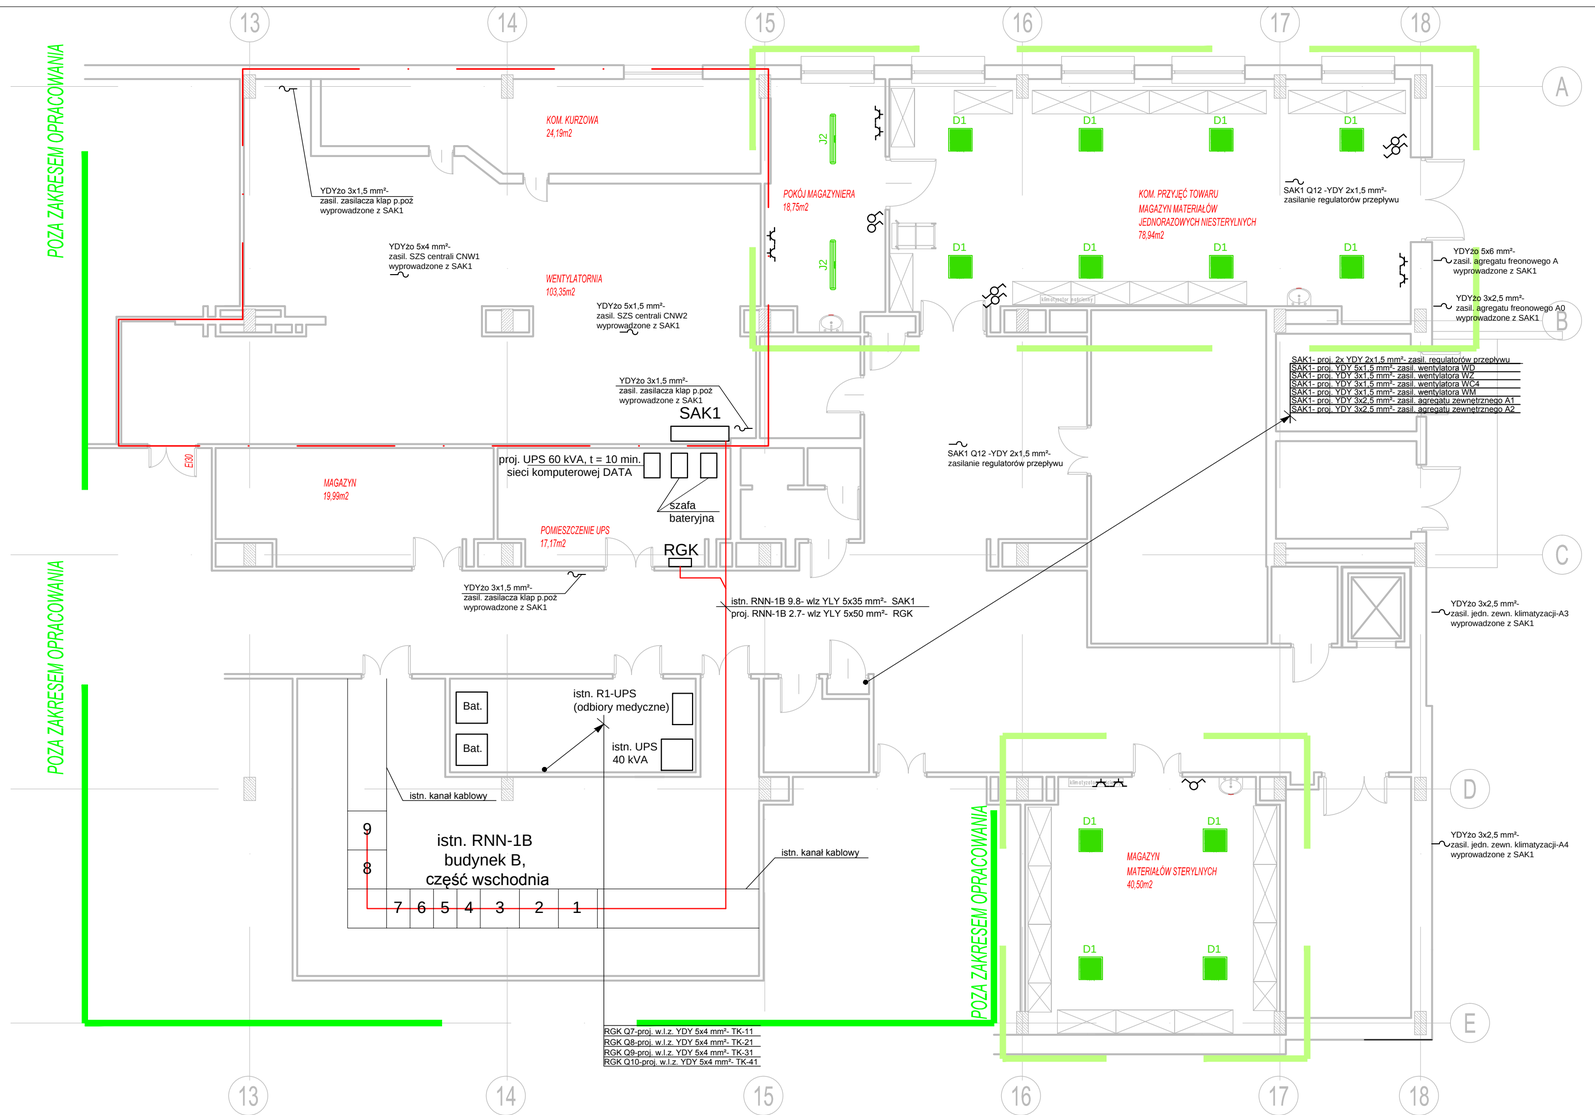

LEGENDA:

- Łącznik schodowy, h = 1,4 m
- Łącznik jednobiegunowy, h = 1,4 m
- Gniazdo elektryczne 2P+Z, IP 44, nap. ogólne, h=1,1 m
- Wypust elektryczny

UWAGA:

1. ZASILANIE PROJEKTOWANYCH OPRAW OŚWIETLENIOWYCH ORAZ GNIAZD WTYKOWYCH NALEŻY WYKONAĆ Z ISTNIEJĄCYCH OBWODÓW DANEGO POMIESZCZENIA
2. OBWODY OŚWIETLENIA WYKONAĆ PRZEWODEM YDYżo 3x 1,5mm²
3. OBWODY GNIAZD WYKONAĆ PRZEWODEM YDYżo 3x2,5 mm²
4. W POM. WYKOŃCZONYCH GLAZURĄ ISNTALACJĘ PROWADZIĆ W RURKACH INSTALACYJNYCH
5. W POM. PRZYSTOSOWANYCH DLA OSÓB NIEPEŁNOSPRAWNYCH ŁĄCZNIKI OŚWETLENIA MONTOWAĆ NA WYS. h=1,0 m
6. W POMISZCZENIACH WILGOTNYCH STOSOWAĆ OSPRZĘT HERMETYCZNY IP 44
7. ZASILANIE PROJEKTOWANYCH OBWODÓW WYPROWADZIĆ Z PROJ. ROZDZIELNIC
8. ZE WZGLĘDU NA WYMAGANĄ WYSOKĄ ASEPTYKĘ POMIESZCZEŃ NALEŻY STOSOWAĆ OSPRZĘT ELEKTROINSTALACYJNY ANTYBAKTERYJNY (GNIAZDA WTYCZKOWE, ŁĄCZNIKI OŚWIETLENIA)
9. LEGENDA OPRAW OŚWIETLENIOWYCH ZNAJDUJE SIĘ NA KOŃCU OPISU TECHNICZNEGO

meritum grupa budowlana

m e r i t u m Grupa Budowlana spółka z ograniczoną odpowiedzialnością sp.k.,
30-443 Kraków ul. Jugowicka 8A, adres korespondencyjny: 32-500 Chrzanów ul. Oświęcimska 90b tel./fax. (032) 623 35 13

Projektował	Nazwisko	mgr inż. Tomasz Knapik	Podpis		Nr uprawnień	MAP/0052/ POOE/13 w specjalności elektrycznej	Data: 11.2017	Stadium: PW
Sprawdził								Skala: 1:100

Inwestor: **Powiatowy Zakład Opieki Zdrowotnej w Starachowicach**
Ul. Radomska 70, 27-200 Starachowice

Inwestycja: Przebudowa pomieszczeń Pracowni Endoskopii i Apteki Szpitalnej oraz remont dwóch pomieszczeń magazynowych w budynku B na potrzeby powiększenia PZOZ w Starachowicach wraz z instalacjami wod-kan, c.o, wentylacji mechanicznej z klimatyzacją, gazów medycznych oraz elektrycznymi.

Lokalizacja: **Powiatowy Zakład Opieki Zdrowotnej w Starachowicach**
Ul. Radomska 70, 27-200 Starachowice,
nr działki 9/68, Obręb 002 Starachowice, jednostka ewid: 261101_1 Starachowice

Nazwa rysunku:
Plan instalacji elektrycznej wewn.
- rzut cześci piwnic- część wschodnia budynku B

Branża: **ELEKTRYCZNA**

Nr rys.: **E/02**