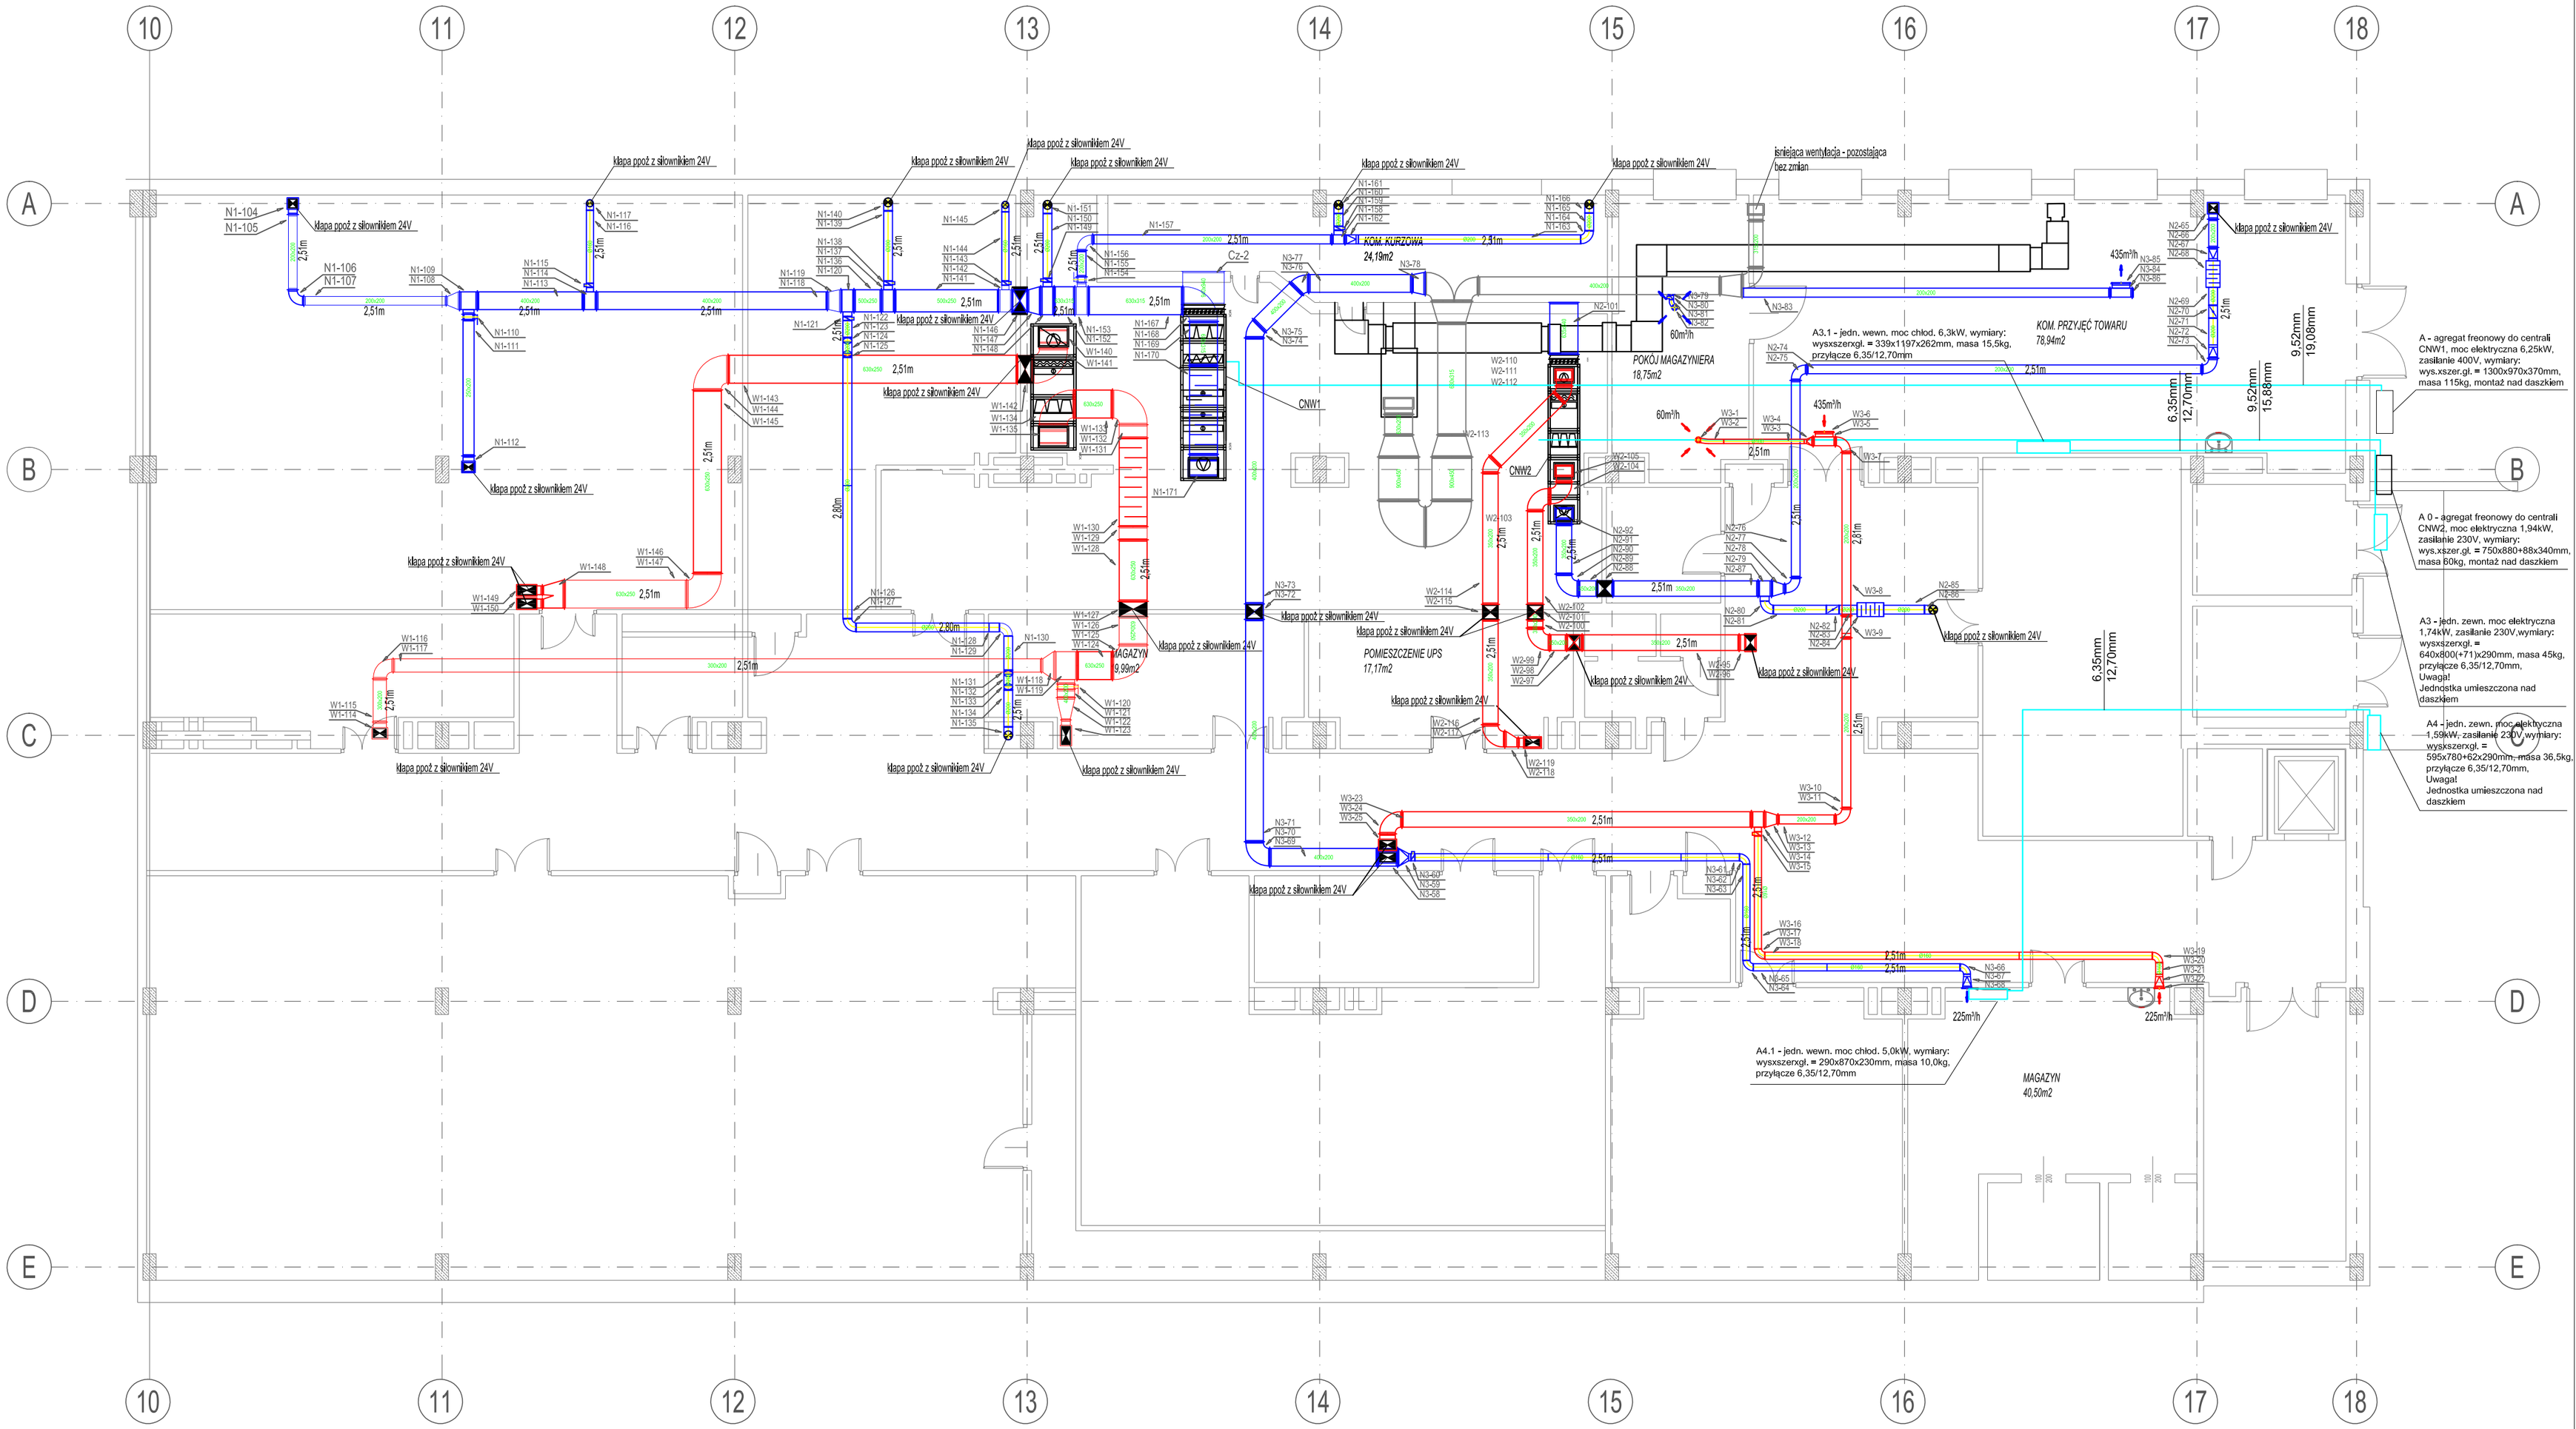

meritum grupa budowlana

m e r i t u m Grupa Budowlana spółka z ograniczoną odpowiedzialnością sp.k.,

30-443 Kraków ul. Jugowicka 8A, adres korespondencyjny: 32-500 Chrzanów ul. Oświęcimska 90b tel./fax. (032) 623 35 13

Projektował	Nazwisko	inż. Władysław Suszek	Podpis		Nr uprawnień	94-Km/73 w spec. Instalacji sanitarnych	Data	11.2017
Sprawdził		mgr inż. Krzysztof Fiedler				MAP/0297/PWBS/16 bez ograniczeń w spec. Instalacji Instalacyjnej		11.2017

Stadium: PB

Skala: 1:100

Inwestor:
Powiatowy Zakład Opieki Zdrowotnej w Starachowicach
Ul, Radomska 70, 27-200 Starachowice

Inwestycja:
Przebudowa pomieszczeń Pracowni Endoskopii i Apteki Szpitalnej oraz remont dwóch pomieszczeń magazynowych w budynku B na potrzeby powiększenia PZOZ w Starachowicach wraz z instalacjami wod-kan, c,o, wentylacji mechanicznej z klimatyzacją, gazów medycznych oraz elektrycznymi.

Lokalizacja:
Powiatowy Zakład Opieki Zdrowotnej w Starachowicach
Ul, Radomska 70, 27-200 Starachowice,
nr działki 9/68, Obręb 002 Starachowice, jednostka ewid. 261101_1 Starachowice

Nazwa rysunku:
RZUT PIWNIC - WENTYLACJA I KLIMATYZACJA

Branża: **SANITARNA**

Nr rys.: **WM/02**