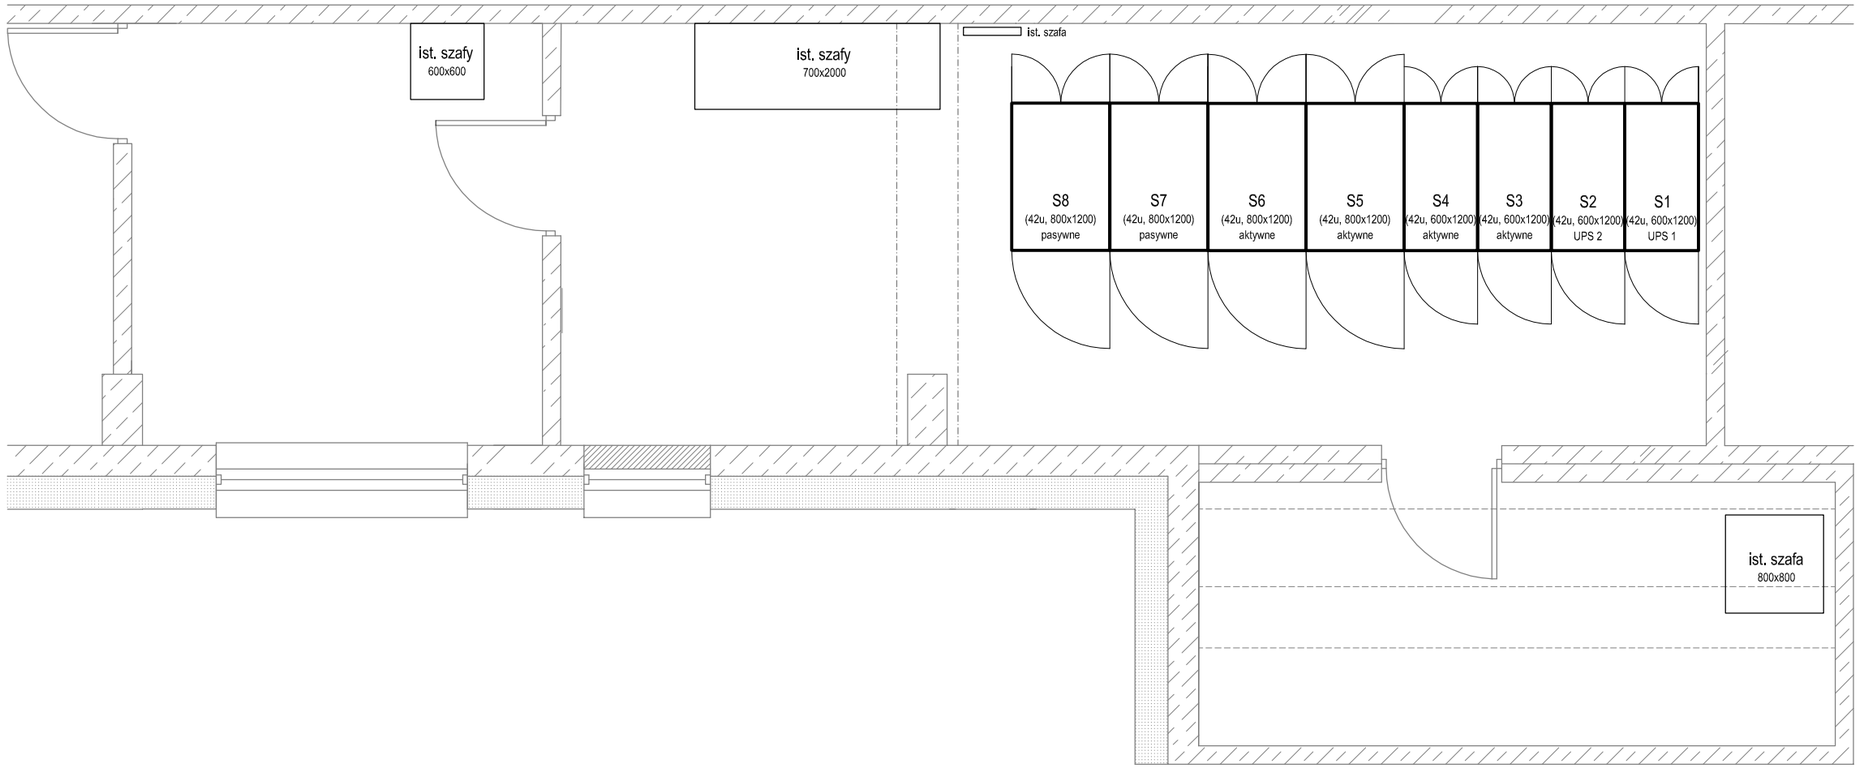

Oznaczenia i uwagi:

S... – szafa teleinformatyczna 19" 42U prod. Vertiv

S1 – DB6GCGSSEFBXXX8, 600x1200x2000mm (42U)
dla zasilacza UPS nr 1 zasilania gwarantowanego

S2 – DB6GCGSSEFBXXX8, 600x1200x2000mm (42U)
dla zasilacza UPS nr 2 zasilania gwarantowanego

S3 – DB6GCGSSEFBXXX8, 600x1200x2000mm (42U)
do wyposażenia w urządzenia aktywne

S4 – DB6GCGSSEFBXXX8, 600x1200x2000mm (42U)
do wyposażenia w urządzenia aktywne

S5 – DB8GCGSSEFBXXX8, 800x1200x2000mm (42U)
do wyposażenia w urządzenia aktywne

S6 – DB8GCGSSEFBXXX8, 800x1200x2000mm (42U)
do wyposażenia w urządzenia aktywne

S7 – DB8GCGSSEFBXXX8, 800x1200x2000mm (42U)
do wyposażenia w urządzenia pasywne

S8 – DB8GCGSSEFBXXX8, 800x1200x2000mm (42U)
do wyposażenia w urządzenia pasywne

GURECO *Paweł Gurbała*
Rudna Wielka 16/1, 36-054 Mrowla

GURECO

Obiekt:	PRZEBUDOWA SERWEROWNI WRAZ Z INFRASTRUKTURĄ TECHNICZNO-ADMINISTRACYJNĄ Powiatowego Zakładu Opieki Zdrowotnej w Starachowicach	
Inwestor:	Powiatowy Zakład Opieki Zdrowotnej ul. Radomska 70, 27-200 Starachowice	
Część:	INSTALACJE ELEKTRYCZNE	Data: Listopad 2017
Rysunek:	Rozmieszczenie szaf teleinformatycznych. Rzut serwerowni.	Skala: 1:50
Projektant:	mgr inż. Piotr Wolak	Podpis:
Nr.uprawnień:	PDK/0098/POOE/06	Nr.rys.: **E-01**