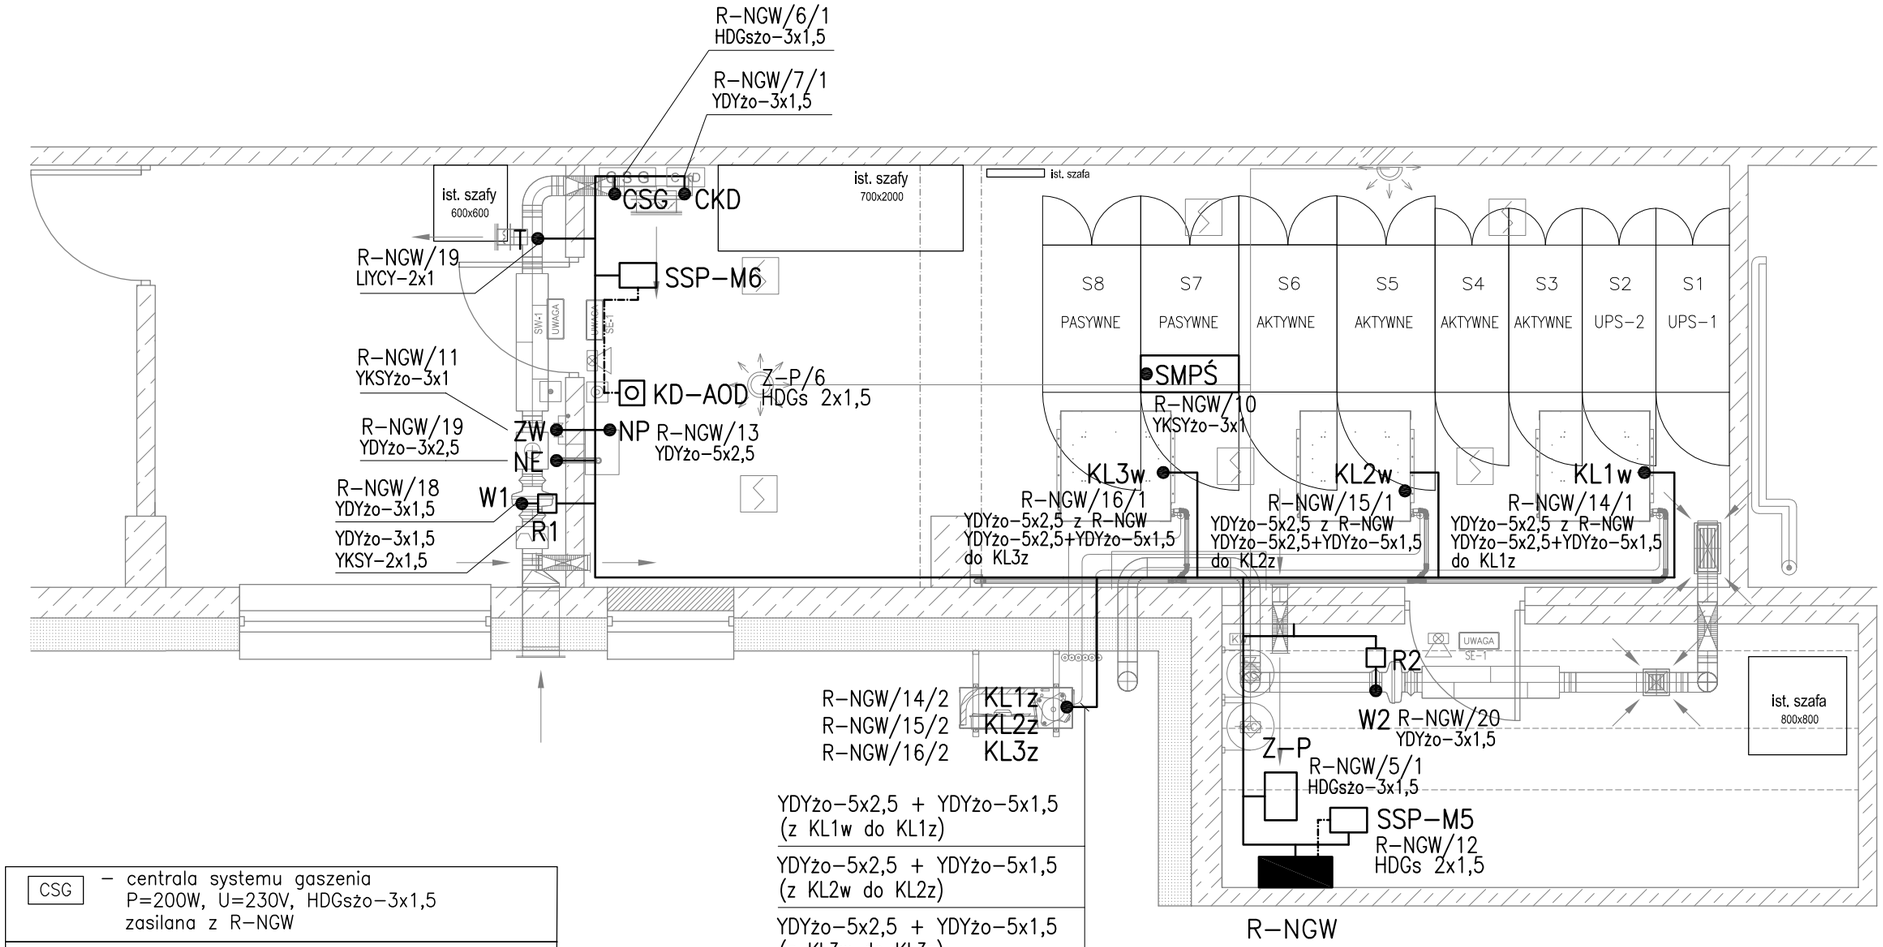

CSG	– centrala systemu gaszenia P=200W, U=230V, HDGszo–3x1,5 zasilana z R–NGW
CKD	– centrala kontroli dostępu P=200W, U=230V, HDGszo–3x1,5 wraz z zasilaczem buforowym 230V/12V–7Ah
O KD–AOD	– przycisk awaryjnego otwierania drzwi typ APWK Umax=30VDC Imax=2A

Oznaczenia i uwagi:

R–NGW – projektowana tablica rozdzielcza serwerowni obwodów zasilania niegwarantowanego	NE – nagrzewnica elektryczna P=3,0kW, U=230V, YDYżo–3x2,5 zasilana z R–NGW sterowanie regulatorem Pulser–D (dostawa wg branży sanitarnej	NP – nawilżacz parowy P=6,0kW, U=400V, I=8,7A, YDYżo–5x2,5
KLw... – klimatyzator, jednostka wewnętrzna P=4,7kW, U=400V, I=8,7A, YDYżo–5x2,5		ZW – zawór elektromagnetyczny odcięcia wody P=10W, U=24VAC, YKSYżo–3x1, sterowanie z SMPŚ
KLz... – klimatyzator, jednostka zewnętrzna zasilana i sterowana z jedn. wewnętrznej YDYżo–5x2,5 + YDYżo–5x1,5	T – czujnik temperatury (kanałowy) TGK–330 Venture LIYCY–2x1	SMPŚ – serwer monitoringu parametrów środowiskowych P=35W, U=230VAC, zasilanie z szafy S7 sterowanie zaworem odcięcia wody do nawilżacza czujnik detekcji wycieku wody (2szt) czujnik temperatury i wilgotności w szafie (3szt) czujnik temperatury i wilgotności w pomieszczeniu (1szt) czujnik detekcji dymu (1szt)
W1 – wentylator nawiewu P=96W, U=230V, I=0,4A zasilanie z R–NGW, YDYżo–3x1,5 naścienny regulator obrotów (R1)	W2 – wentylator nawiewu P=96W, U=230V, I=0,4A zasilanie z R–NGW, YDYżo–3x1,5 naścienny regulator obrotów (R2)	
R1 – regulator obrotów wentylatora (dostarczany wraz z wentylatorem)	R2 – regulator obrotów wentylatora (dostarczany wraz z wentylatorem)	Z–P – zasilacz 230V/24VDC/2A (przeciwpożarowy) HDGszo–3x1,5 zasilanie z R–NGW

GURECO *Paweł Gurbała*
Rudna Wielka 16/1, 36-054 Mrowla

GURECO

Obiekt: PRZEBUDOWA SERWEROWNI
WRAZ Z INFRASTRUKTURĄ TECHNICZNO-ADMINISTRACYJNĄ
Powiatowego Zakładu Opieki Zdrowotnej w Starachowicach

Inwestor: Powiatowy Zakład Opieki Zdrowotnej
ul. Radomska 70, 27-200 Starachowice

Część: INSTALACJE ELEKTRYCZNE

Data: Listopad 2017

Rysunek: Instalacja zasilania urzadzeń technicznych.
Rzut serwerowni.

Skala: 1:50

Projektant: mgr inż. Piotr Wolak

Podpis:

Nr.uprawnień: PDK/0098/POOE/06

Nr.rys. **E-06**