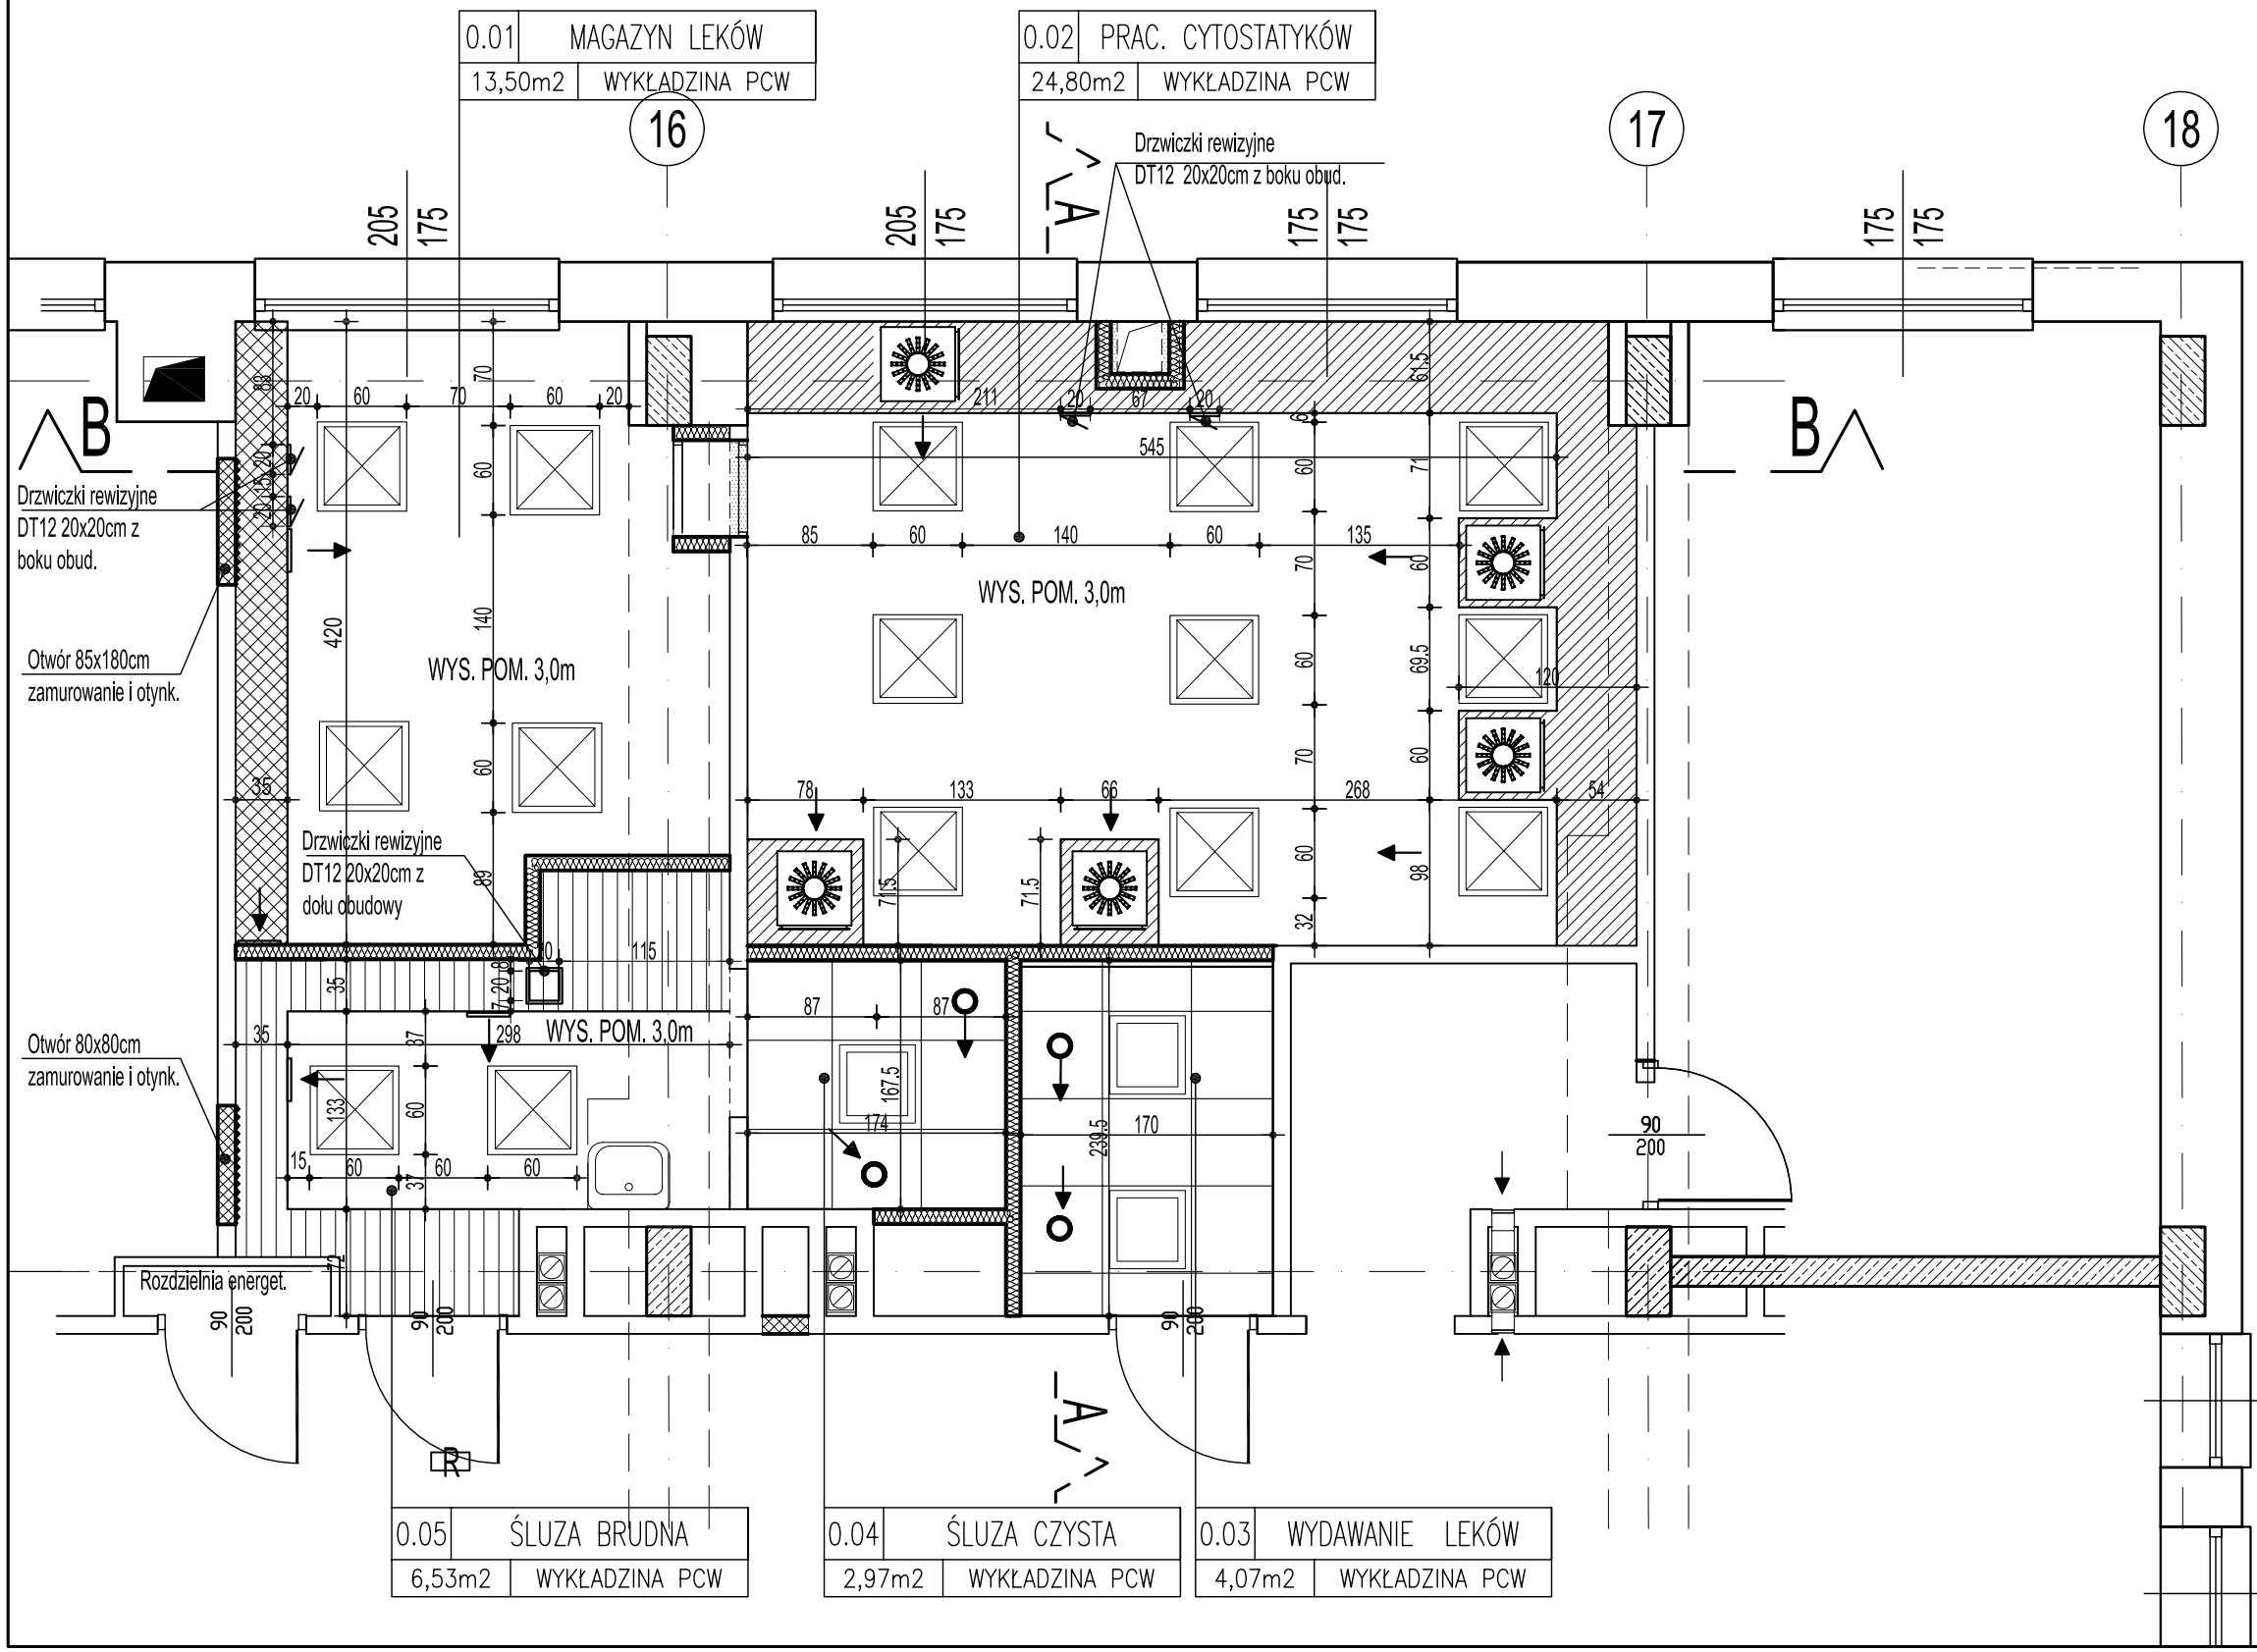

Obudowa gips.kart. na wysokości 2,55cm

Obudowa gips.kart. na wysokości 2,70cm

Obudowa gips.kart. na wysokości 2,60cm

Sufit rastrowy typu Amstrong 60x60cm na wysokości 2,60cm

Oświetlenie nasufitowe 60x60cm

Oświetlenie sufitowe rastrowe 60x60cm

Anemostaty w obudowie gips.-kart.

Nawiew i wywiew powietrza

FORMART

FORMART s.c. PRACOWNIA ARCHITEKTURY
90-009 Łódź, ul. Sienkiewicza 48, u.6, tel. 42-633 01 00, faks 42-632 96 04

temat	MODERNICACJA POMIESZCZEŃ SZPITALNYCH BUDYNEK-B-PARTER
inwestor	POWIATOWY ZAKŁAD OPIEKI ZDROWOTNEJ STARACHOWICACH UL.RADOMSKA 70
projektanci	mgr inż. arch. MAREK CIEPLUCHA nr upr. 362/88/WŁ w spec. arch. b.o. mgr inż. arch. ANNA BAŃSKOWSKA-CIEPLUCHA nr upr. 270/94/WŁ w spec. arch. b.o.
asystenci	mgr inż. arch. MAGDALENA KORYCKA-KORZENIOWSKA nr upr. 152/99/WŁ
opracował	mgr inż. arch. MAGDALENA KORYCKA-KORZENIOWSKA
sprawdził	mgr inż. arch. MAGDALENA KORYCKA-KORZENIOWSKA nr upr. 152/99/WŁ
branża	ARCHITEKTURA
data	05.2012
stadium	PROJEKT BUDOWLANY
obiekt	PRACOWNIA PRZYGOTOWANIA CYTOSTATYKÓW
skala	1:50
nazwa rysunku	RZUT PARTERU-SUFITY PODWIESZANE
nr rys.	4