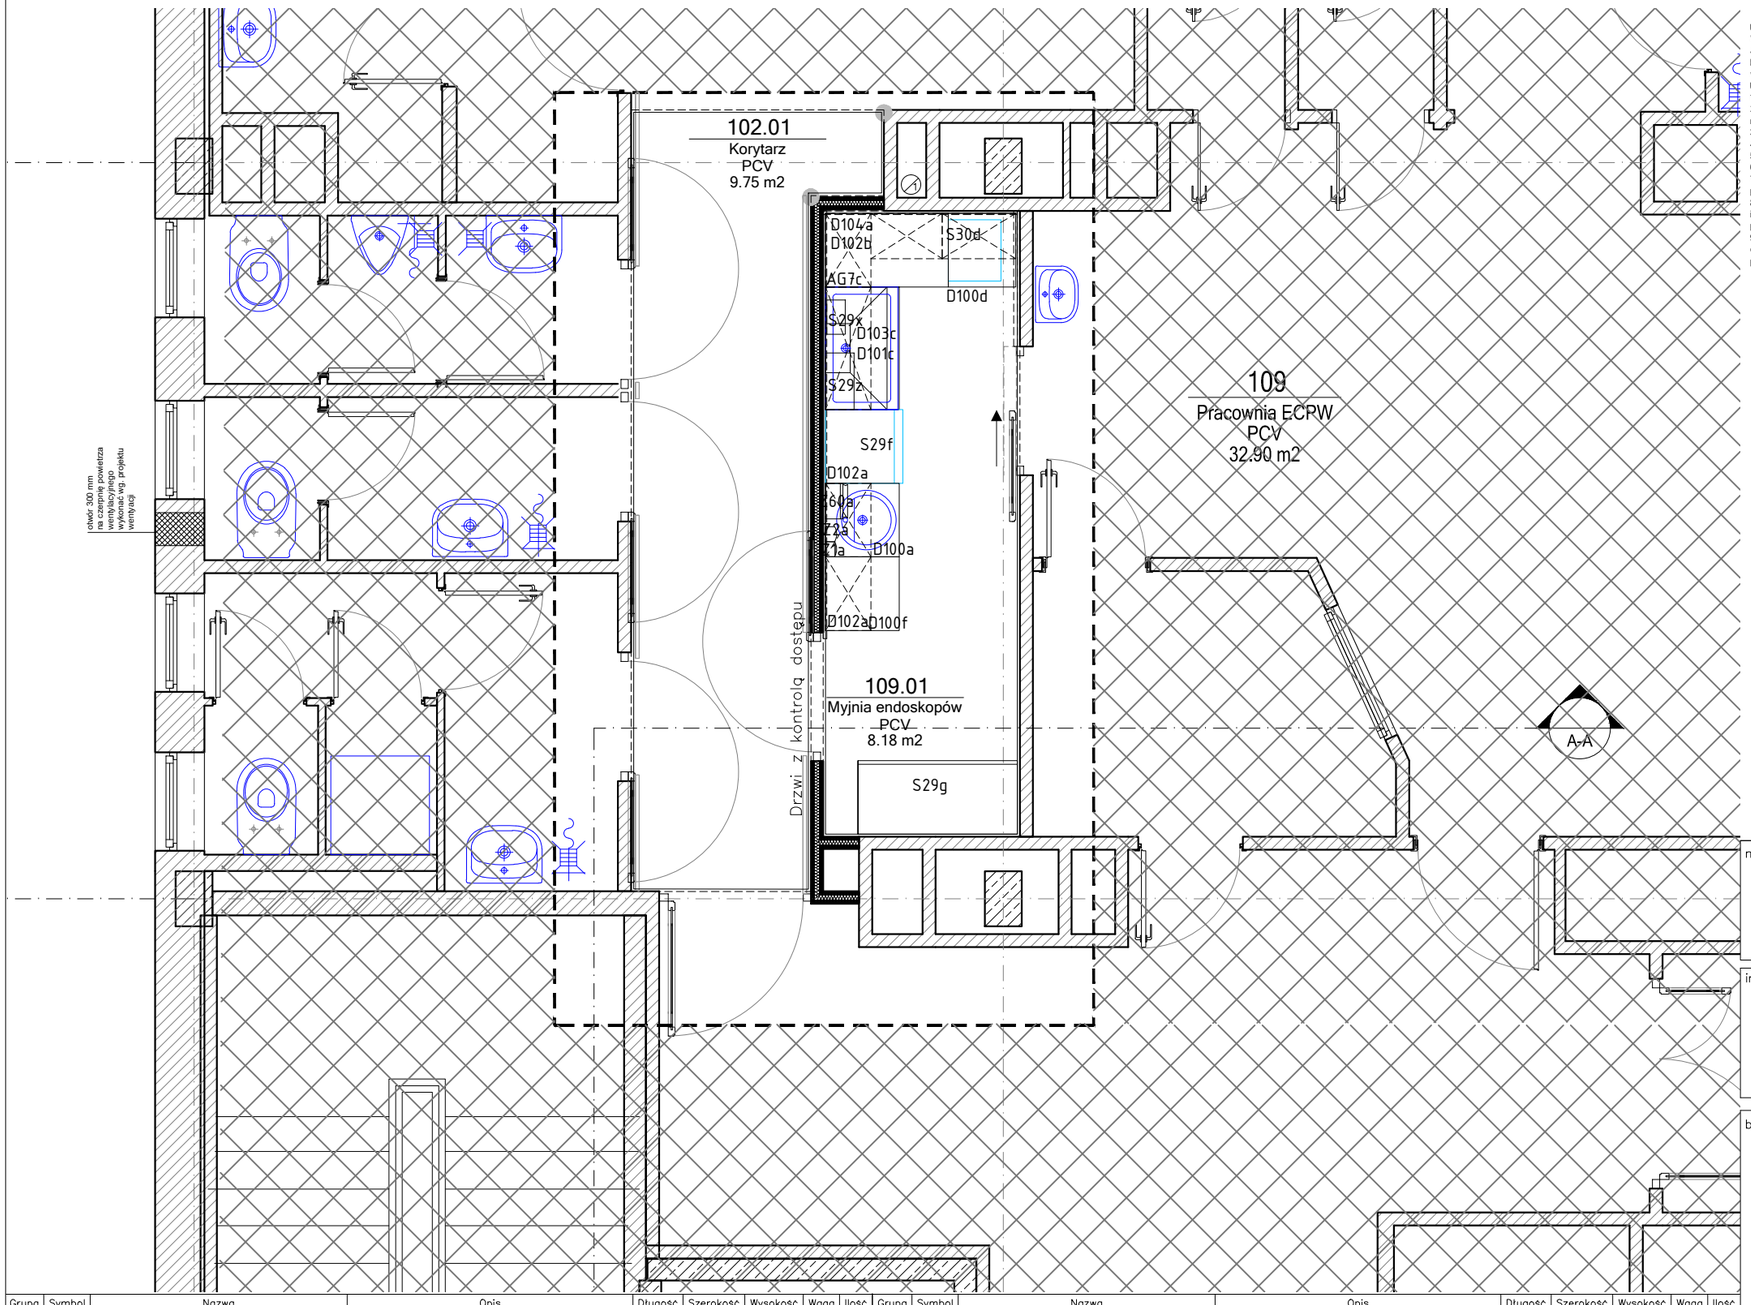

UWAGI
Wszystkie rysunki należy rozpatrywać razem z opracowaniami branżowymi oraz kosztorysami.
Jako całość projektu należy rozumieć opracowania projektowe w formie rysunkowej i dokumentację opisową wraz z kosztorysami. Biuro projektowe zastrzega sobie prawo okazania próbek materiałów budowlanych przez wykonawcę. Wszystkie wymiary należy sprawdzać na budowie w miarę postępu prac.
Uwaga!!!
1. Przed zamówieniem stolarki okiennej i drzwiowej należy sprawdzić wymiary otworów na budowie
2. Elementy wyposażenia - lustra, blaty, meble nietypowe - zamawiać po wykonaniu ścian działowych wg rzeczywistych wymiarów pomieszczeń na podstawie pomiarów dokonanych w trakcie budowy.
3. Umywalki i zlewy nablatowe montować na gotowe zestawy meblowe.
4. Blaty, lustra, ciągi mebli kuchennych - należy szczelnie połączyć ze ścianami i podłożem
5. Przed przystąpieniem do malowania ścian należy przygotować próbki kolorystyki w obecności projektanta
6. Instalacje sanitarne prowadzone nad posadzką prowadzić w bruzdach ściennych.
7. Przed przystąpieniem do prac należy odłączyć istniejące instalacje gazowe. Prace remontowe i wyburzeniowe prowadzić ostrożnie nie naruszając istniejących instalacji gazowych.
8. Na każdym etapie robót remontowych zachować szczególną ostrożność, nowe przekucia nie mogą uszkodzić istotnych elementów konstrukcji budynku. W przypadku kolizji z istotnymi elementami konstrukcyjnymi powiadomić projektanta w celu rozwiązania problemu w ramach nadzoru autorskiego.
9. W przebudowywanym budynku mogą wystąpić elementy nie ujęte w niniejszym projekcie - w zależności od rzeczywistego stanu konstrukcji budynku. Prace należy wykonywać zgodnie z „Warunkami technicznymi prowadzenia i odbioru robót budowlano - montażowych" ITB.

LEGENDA:

- Urządzenia podłączone do instalacji elektrycznych
- Urządzenia podłączone do instalacji wod - kan i elektrycznych
- Meble/ Wyposażenie
- Urządzenia i armatura podłączona do instalacji wod - kan
- Urządzenia i armatura podłączona do instalacji elektycznych +gazy medyczne
- Urządzenia i armatura podłączona do instalacji wod-kan, elektycznych +gazy medyczne
- Pomieszczenie w zakresie opracowania

Grupa	Symbol	Nazwa	Opis	Długość	Szerokość	Wysokość	Waga	Ilość
INS	J97	zlew jednokomorowy 100cm	zlew jednokomorowy głęboki do mycia endoskopów i testu szczelności, z corianu lub plipropylenu, bateria z kranem z wysuwaną słuchawką prysznicową i zamykanym odpływem z pokrętłem umożliwiającym opróżnienie zlewu bez konieczności zanurzenia dłoni	59	100	–	–	1
M	S29g	szafa do przechowywania5 endoskopów	szafa do przechowywania 5 endoskopów 130x60x210cm (szer.xgł.xwys.) gniazdo zasilające 230V, przewód ethernetowy	–	–	–	–	1
	Z1a	pojemnik z mydłem w płynie	pojemnik na mydło w płynie, ze stali nierdzewnej, do montażu na ścianie	–	–	–	–	1
	Z60a	pojemnik na ręczniki papierowe	pojemnik na ręczniki papierowe ze stali nierdzewnej, do montażu na ścianie	–	–	–	–	1
ML	D100a	szafka lab. szer. 60cm	szafka lab. szer. 60cm, wykonana z płyt HDF laminowana lub metalowa, blat konglomeratowy odp. na działanie środków dezynfekcyjnych wg listy dostarczonej przez Zamawiającego	60	60	90	–	1
	D100f	szafka lab. szer. 60cm kuwety czyste	szafka lab. szer. 60cm, wykonana z płyt HDF laminowana lub metalowa, blat konglomeratowy odp. na działanie środków dezynfekcyjnych wg listy dostarczonej przez Zamawiającego z półkami do przechowywania kuwet czystych	60	60	90	–	1
	D101c	szafka lab. szer.100cm	szafka lab. szer.100cm pod zlew do mycia endoskopów, wykonana z płyt HDF laminowana lub metalowa, blat konglomeratowy odp. na działanie środków dezynfekcyjnych wg listy dostarczonej przez Zamawiającego	100	60	90	–	1
	D102a	szafka lab. wisząca szer. 60cm	szafka lab. wisząca szer. 60cm, wykonana z płyt HDF laminowana lub metalowa	60	45	70	–	2

Grupa	Symbol	Nazwa	Opis	Długość	Szerokość	Wysokość	Waga	Ilość
ML	D102b	szafka lab. narożnikowa wisząca	szafka lab. wiszącanarożnikowa, wykonana z płyt HDF laminowana lub metalowa	---	45	70	–	1
	D103c	szafka lab. wisząca szer. 100cm	szafka lab. wisząca szer. 100cm, wykonana z płyt HDF laminowana lub metalowa	–	–	–	–	1
SM	AG7c	okap nascienny100cm	okap nascienny szer.100cm, klasa energetyczna A	100	55	–	–	1
	D100d	szafka lab. szer. 55cm kuwety brudne	Szafka z 2 półkami na kuwety brudne					1
	D104a	szafka lab. narożna 60x100	szafka lab. narożna szer. 60cm, wykonana z płyt HDF laminowana lub metalowa, blat konglomeratowy odp. na działanie środków dezynfekcyjnych wg listy dostarczonej przez Zamawiającego	60	60	90	–	1
	S29f	Myjnia do endoskopów2	Myjnia automatyczna do endoskopów wymiary:60x63x59,5cm (szerxgłxwys), 230V, 50Hz myjnia na stelażu umożliwiającym ustawienie drugiej myjni w pionie nad pierwszą – zasilenie w wodę uzdatnią, podgrzaną – podłączenie do kanalizacji	63	60	85		1
	S29x	tester szczelności	tester szczelności	28	15	27		1
	S29z	urządzenie do manualnego mycia endoskopów	urządzenie wspomagające manualne mycie endoskopów wymiary 45x28x24cm(szerxgłxwys)	45	28	24		1
	S30d	Myjnia ultradźwiękowa do endoskopów	Myjka ultradźwiękowa do wstępnego oczyszczania akcesoriów endoskopowych	43	50	27		1
	Z2a	pojemnik ze środkiem do dezynfekcji rąk	pojemnik na środek do dezynfekcji rąk, ze stali nierdzewnej, do montażu na ścianie	–	–	–	–	1

nazwa:

PRZEBUDOWA POMIESZCZEŃ NA I PIĘTRZE W BUDYNKU "B" NA POTRZEBY UTWORZENIA ZMYWALNI ENDOSKOPÓW DLA PRACOWNI ECPW

inwestor:

POWIATOWY ZAKŁAD OPIEKI ZDROWOTNEJ W STARACHOWICACH
UL. RADOMSKA 70,
27-200 STARACHOWICE

biuro projektów:

WANDACHOWICZ
KASHYNA
ARCHITEKCI SP.P.

ul. Zdobywców Monte Cassino 23, 60-695
Poznań Telefon 04861/ 6232 940
Fax. 04861/ 6232 941
E-Mail: biuro@wk-architekci.pl
Internet: http://www.wk-architekci.pl

branża:

ARCHITEKTURA

faza:

PBW

główny projektant:
mgr inż. arch. P.Wandachowicz
Upr. bud nr 7131/30/P/2003

opracowanie:
mgr inż. arch. Katarzyna Porowska-Grabowska

sprawdził:
mgr inż. arch. A.Kashyna
Upr. bud nr OKK/UpB/22/2005

schemat sytuacyjny:

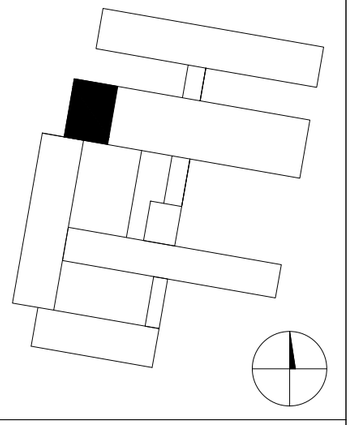

rysunek:

Rzut 1 piętra
- myjnia endoskopów
technologia

data:	skala:	nr rysunku:
2017.03	1:50	T01