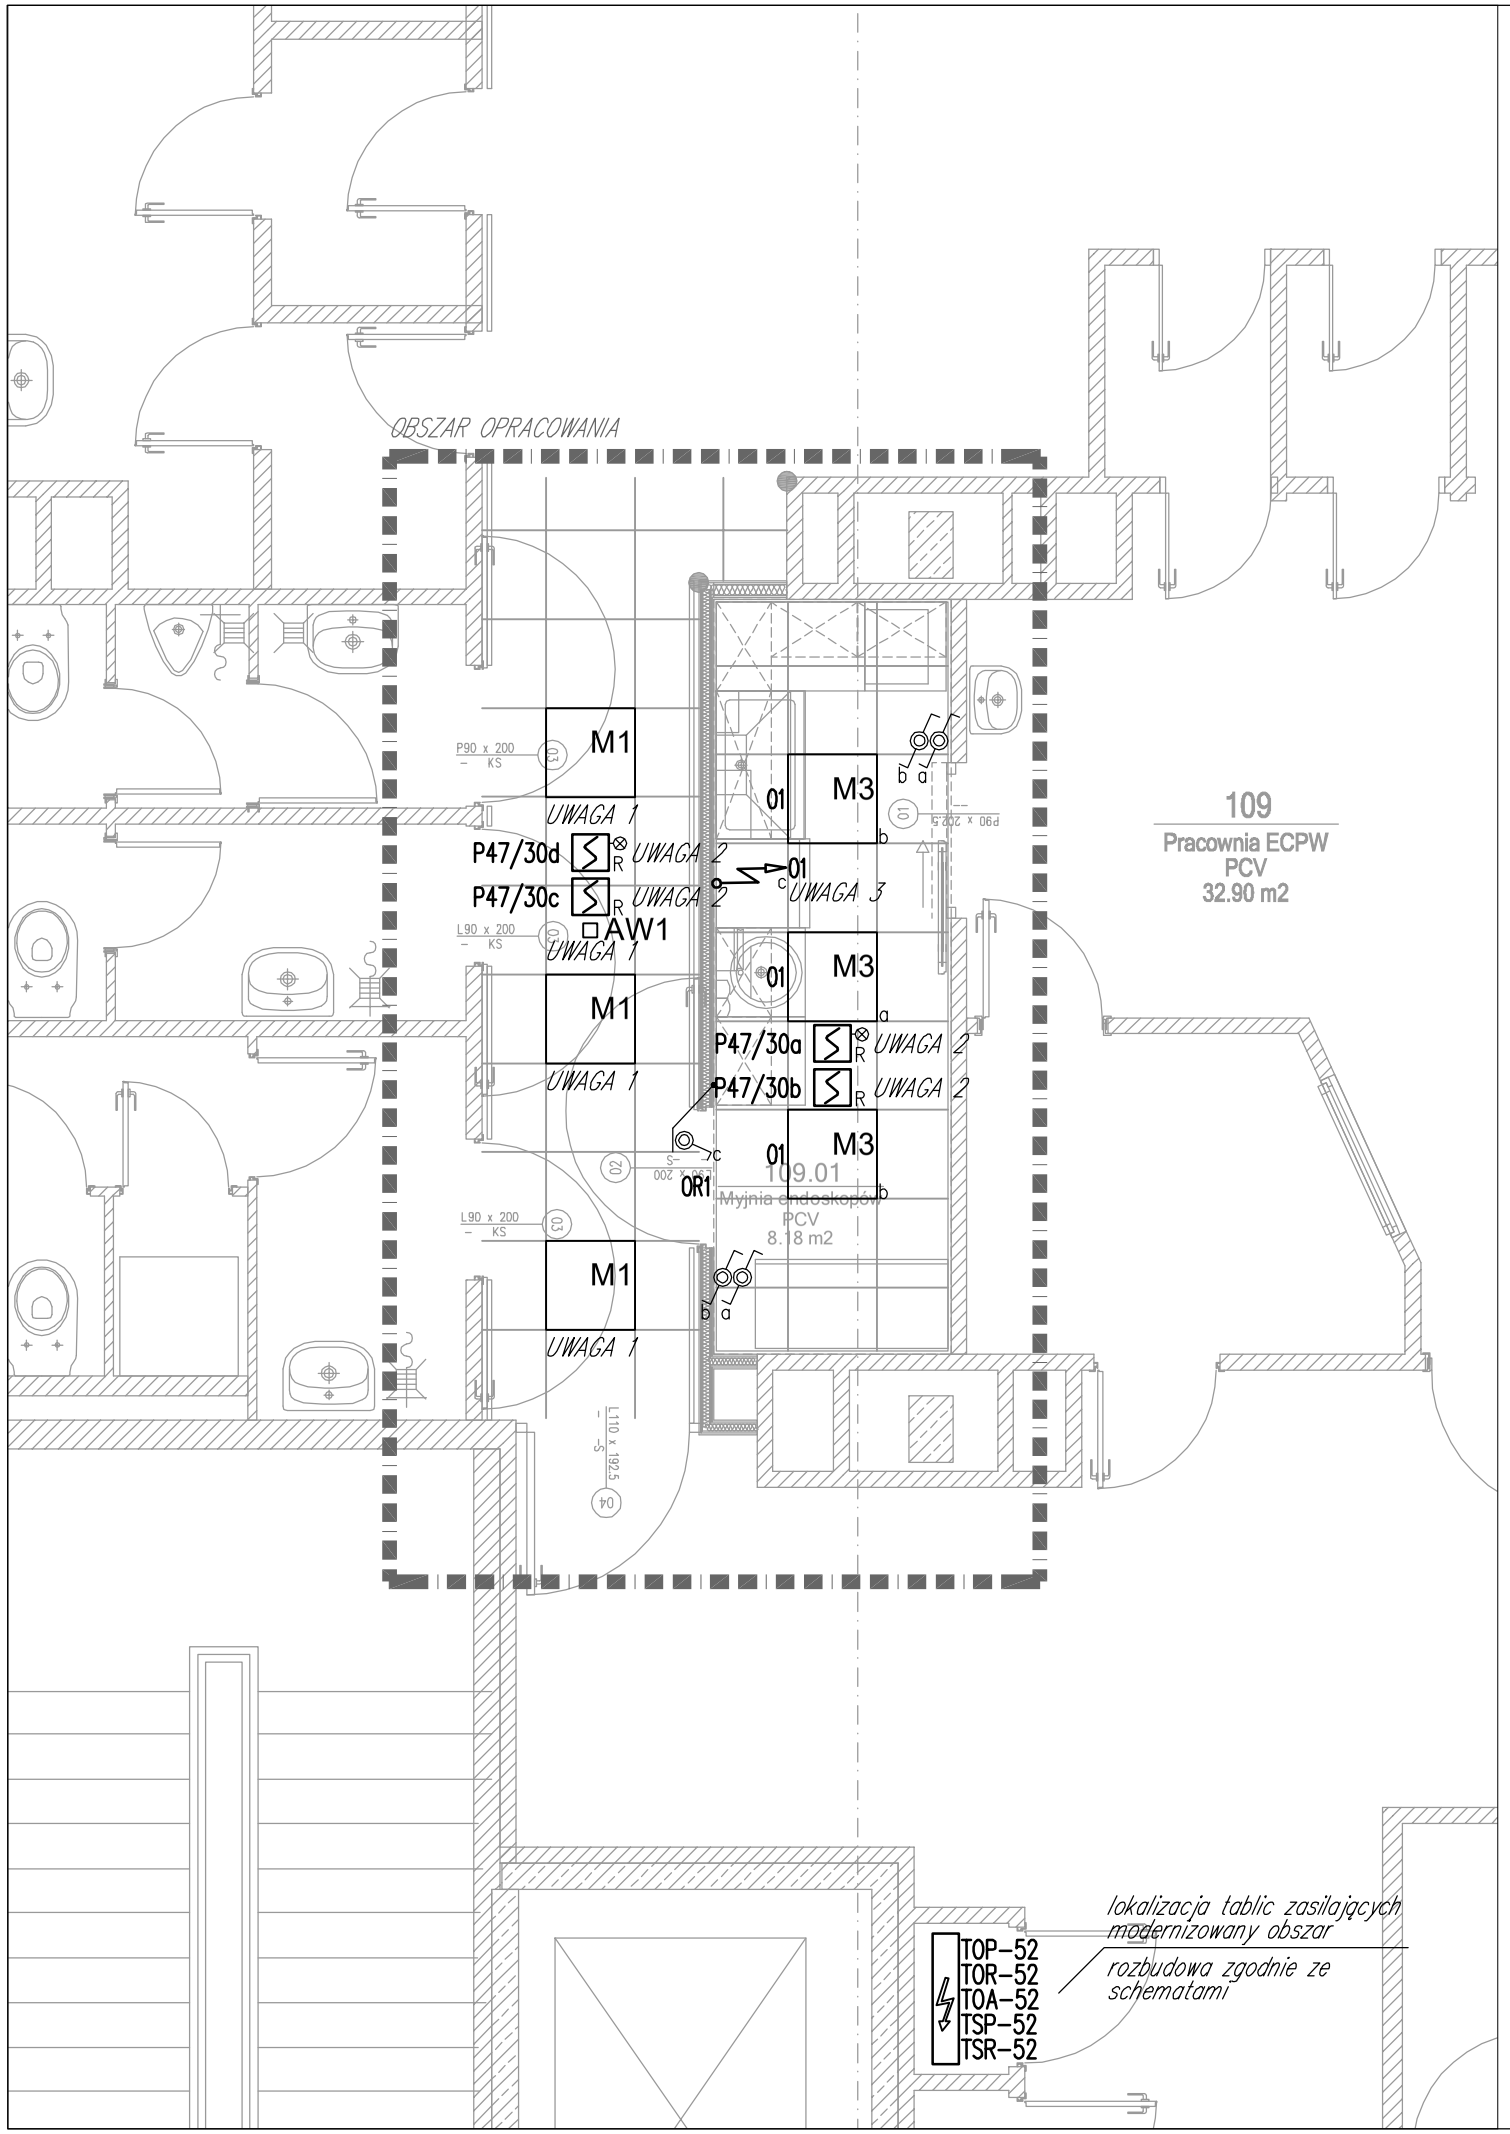

Symbole i oznaczenia:

R	– adresowalna optyczna czujka SSP IP20
R	– adresowalna optyczna czujka SSP w strefie sufitu podwieszanego wraz ze wskaźnikiem zadziałania
	– łącznik oświetleniowy klawiszowy 1–biegunowy 10A, szczelny IP44
	– łącznik oświetleniowy schodowy 10A, szczelny IP44
	– wypust 230V z zapasem kabla
a,b,c	– oznaczenie podziału na sekcje oświetlenia
01	– oznaczenie podziału gniazd na obwody
M1	– oprawa BD Lux RXM/G PMO LED 3450lm EVG IP40
M3	– oprawa BD Lux RXM/G PMP LED 7700lm EVG IP65 Ra90
AW1	– oprawa AWEX LOVATO LVPC 3W 1h ST

INSTALACJA OŚWIETLENIOWA – UWAGI

* Instalacje wewnętrzne budynku wykonać przewodami YDYżo i YDYpżo;
* Przekroje przewodów i podział na obwody wg. schematów tablic;
* Osprzęt umieszczony w bezpośrednim sąsiedztwie na tej samej wysokości montować pod wspólną ramką;
* Podane na rzucie wysokości mierzone do spodu osprzętu;
* Wszystkie puszki połączeniowe muszą posiadać oznakowania z numerem obwodu;
* Wszystkie kable i przewody wychodzące z rozdzielnic oraz tablic muszą posiadać trwałe oznakowania zgodne z numerem obwodu;
* Dla wypustów pozostawić 1,5m rezerwy przewodu, wysokość montażu urządzenia zweryfikować na etapie budowy i dostosować wys. wypustu

INSTALACJA OŚWIETLENIOWA – PROWADZENIE INSTALACJI

* pod tynkiem i w ścianach g/k instalację prowadzić w rurkach RKSG
* na tynku instalację prowadzić w rurkach RKSG oraz w kanałach
* nad sufitem podwieszonym w korytach kablowych (istniejących) oraz rurkach RKSG

INSTALACJA SSP – UWAGI

* Włączenie dodatkowych czujek do istniejącej pętli nr 47 (stwierdzona możliwość rozbudowy)
* Okablowanie: pętla detekcyjna systemu SSP – YnTKSYekw 1x2x1

INSTALACJA SSP – PROWADZENIE INSTALACJI

* w strefie stropów podwieszanych na stropie w rurkach RS18 oraz w korytkach kablowych dla instalacji teletechnicznych;

nr centralki poż
nr linii dozorowanej
nr elementu
P47/30a

eltech projekt

BIURO TECHNICZNE:
ul. Jana Kazimierza 62
01–248 Warszawa
tel.: (22)8367025, (22)8364306
fax.: (22)4648393

SIEDZIBA:
Al. Prymasa 1000–lecia 95/52
01–242 Warszawa
biuro@eltech–projekt.pl
www.eltech–projekt.pl

UWAGA 1

Projektowane nowe oprawy oświetleniowe należy zasilić z isniejącego obwodu oświetleniowego zasilającego istniejące oprawy na korytarzu w bezpośrednim sąsiedztwie.
Istniejące oprawy do zdemontowania.

UWAGA 2

Projektowane nowe czujki SSP należy włączyć w istniejącą pętlę nr 47.
Numer strefy wstępnie przyjąć jako „100" – potwierdzić podczas etapu programowania

UWAGA 3

Wypust oświetleniowy pod możliwe oświetlenie szafek/blatu.
Pozostawić ok 1,5 m rezerwy kabla.

nazwa:

PRZEBUDOWA POMIESZCZEŃ NA I PIĘTRZE W BUDYNKU "B"
NA POTRZEBY UTWORZENIA MYJNI ENDOSKOPÓW
DLA PRACOWNI ECPW

inwestor:

POWIATOWY ZAKŁAD OPIEKI ZDROWOTNEJ W STARACHOWICACH
UL. RADOMSKA 70,
27-200 STARACHOWICE

biuro projektów:

WANDACHOWICZ
KASHYNA
ARCHITEKCI SP.P.

ul. Zdobywców Monte Cassino 23, 60-695
Poznań Telefon 04861/ 6232 940
Fax. 04861/ 6232 941
E-Mail: biuro@wk-architekci.pl
Internet: http://www.wk-architekci.pl

schemat sytuacyjny:

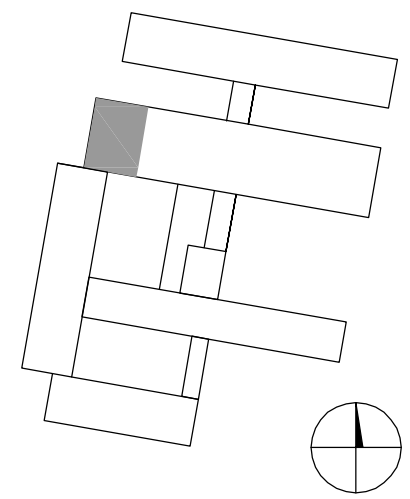

branża:
INSTALACJE ELEKTRYCZNE

faza:
PBW

główny projektant:
mgr inż. Piotr Wudarczyk
Upr. bud nr MAZ/0424/PWOE/06

opracowanie:
mgr inż. Grzegorz Radyno

sprawdził:
mgr inż. Mariusz Bagiński
Upr. bud nr BI/6/01

rysunek:
Myjnia endoskopów: instalacje elektryczne (rzut sufitów)

data:	skala:	nr rysunku:
03.2017	1:50	E02