




BIURO TECHNICZNE:
ul. Jana Kazimierza 62
01-248 Warszawa
tel.: (22)8367025, (22)8364306
fax.: (22)4648393

SIEDZIBA:
Al. Prymasa 1000-lecia 95/52
01-242 Warszawa
biuro@eltech-projekt.pl
www.eltech-projekt.pl

PRZESZKOCZENIA

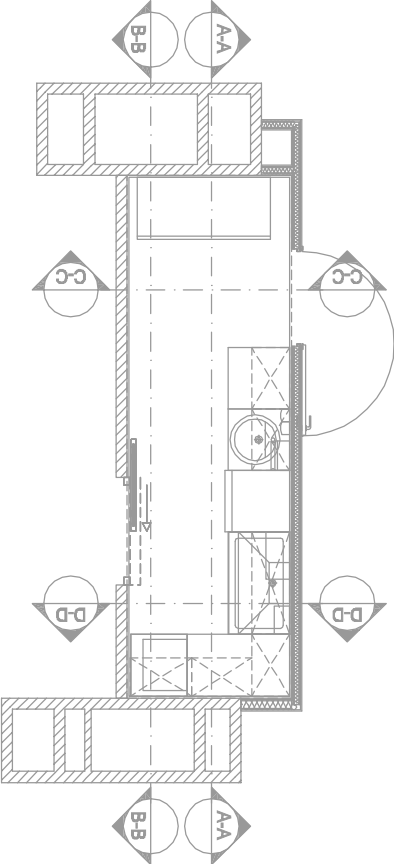

POZNACZENIA:

PRZEBUDOWA POMIESZCZEŃ NA I PIĘTRZE W BUDYNKU "B"
NA POTRZEBY UTWORZENIA MYJNI ENDOSKOPÓW
DLA PRACOWNI ECPW

Inwestor:


POWIATOWY ZAKŁAD OPIEKI ZDROWOTNEJ W STARACHOWICACH
UL. RADOMSKA 70,
27-200 STARACHOWICE

biuro projektów:



WANDACHOWICZ
KASHYNA
ARCHITEKCI SP. P.
ul. Zdobyców Monte Cassino 23, 60-695
Poznań Telefon 04861/ 6232 940
Fax. 04861/ 6232 941
E-Mail: biuro@wk-architekti.pl
Internet: http://www.wk-architekti.pl

schemat sytuacyjny:

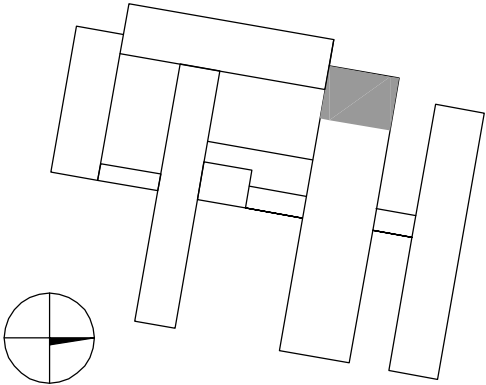

branża:

INSTALACJE ELEKTRYCZNE

faza:

PBW

główny projektant:
mgr inż. Piotr Wudarczyk
Upr. bud nr MAZ/0424/PW/OE/06

rysunek:

Myjnia endoskopów:
lokalizacja osprzętu
elektrycznego (widok)

sporządził:
mgr inż. Mariusz Bagiński
Upr. bud nr BI/6/01

data:


03.2017

skala:


-

nr rysunku:


E03

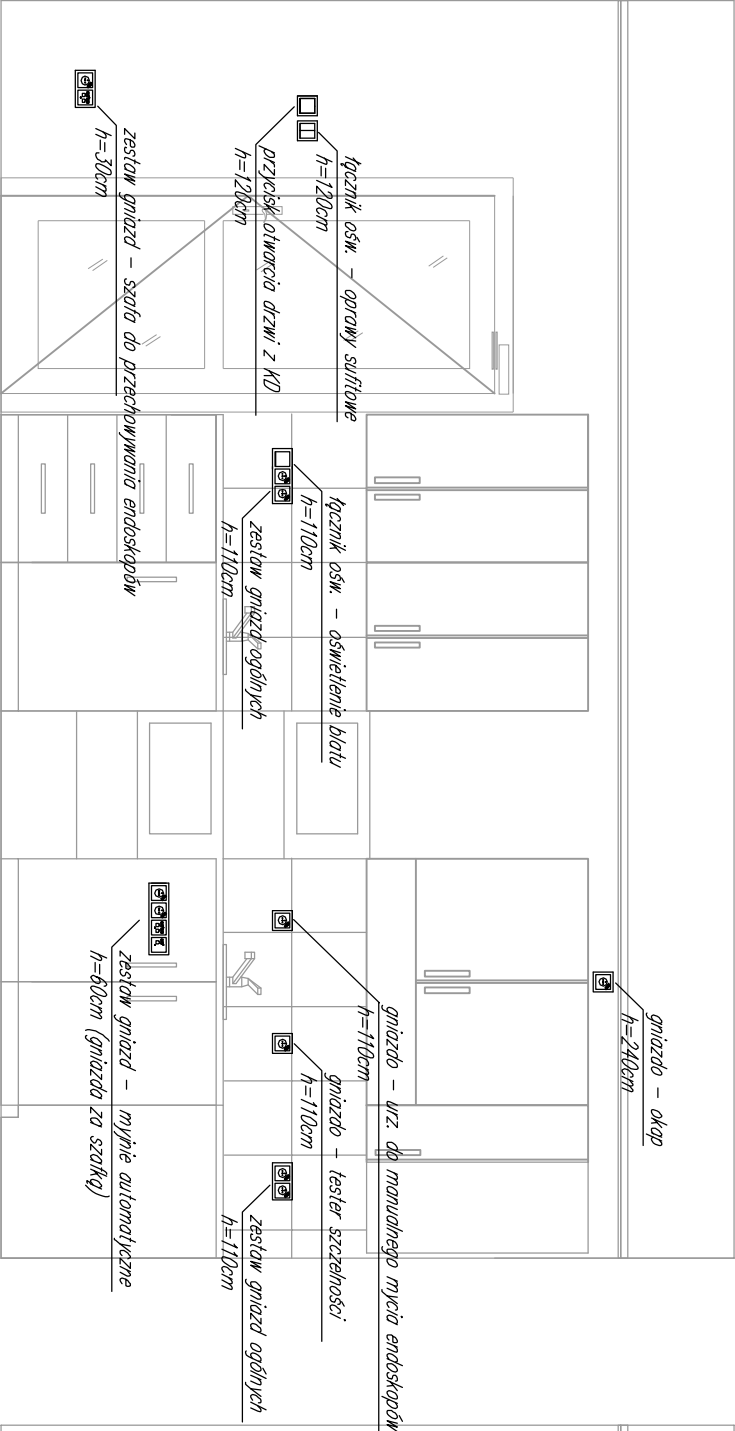

WIDOK A-A

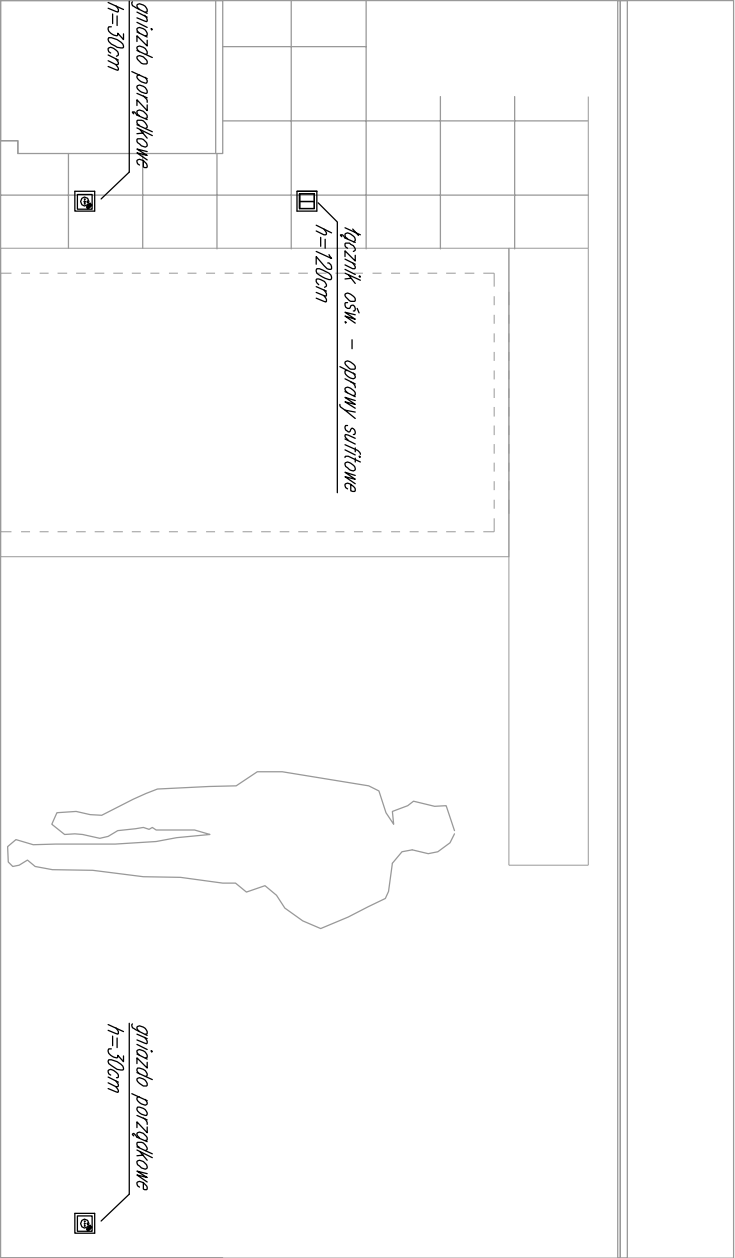

WIDOK B-B

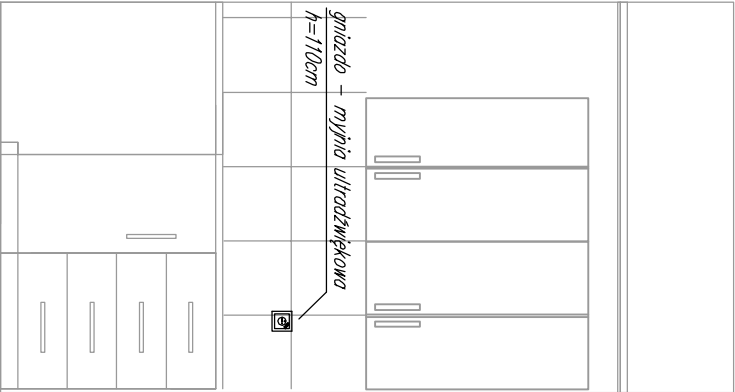

WIDOK D-D