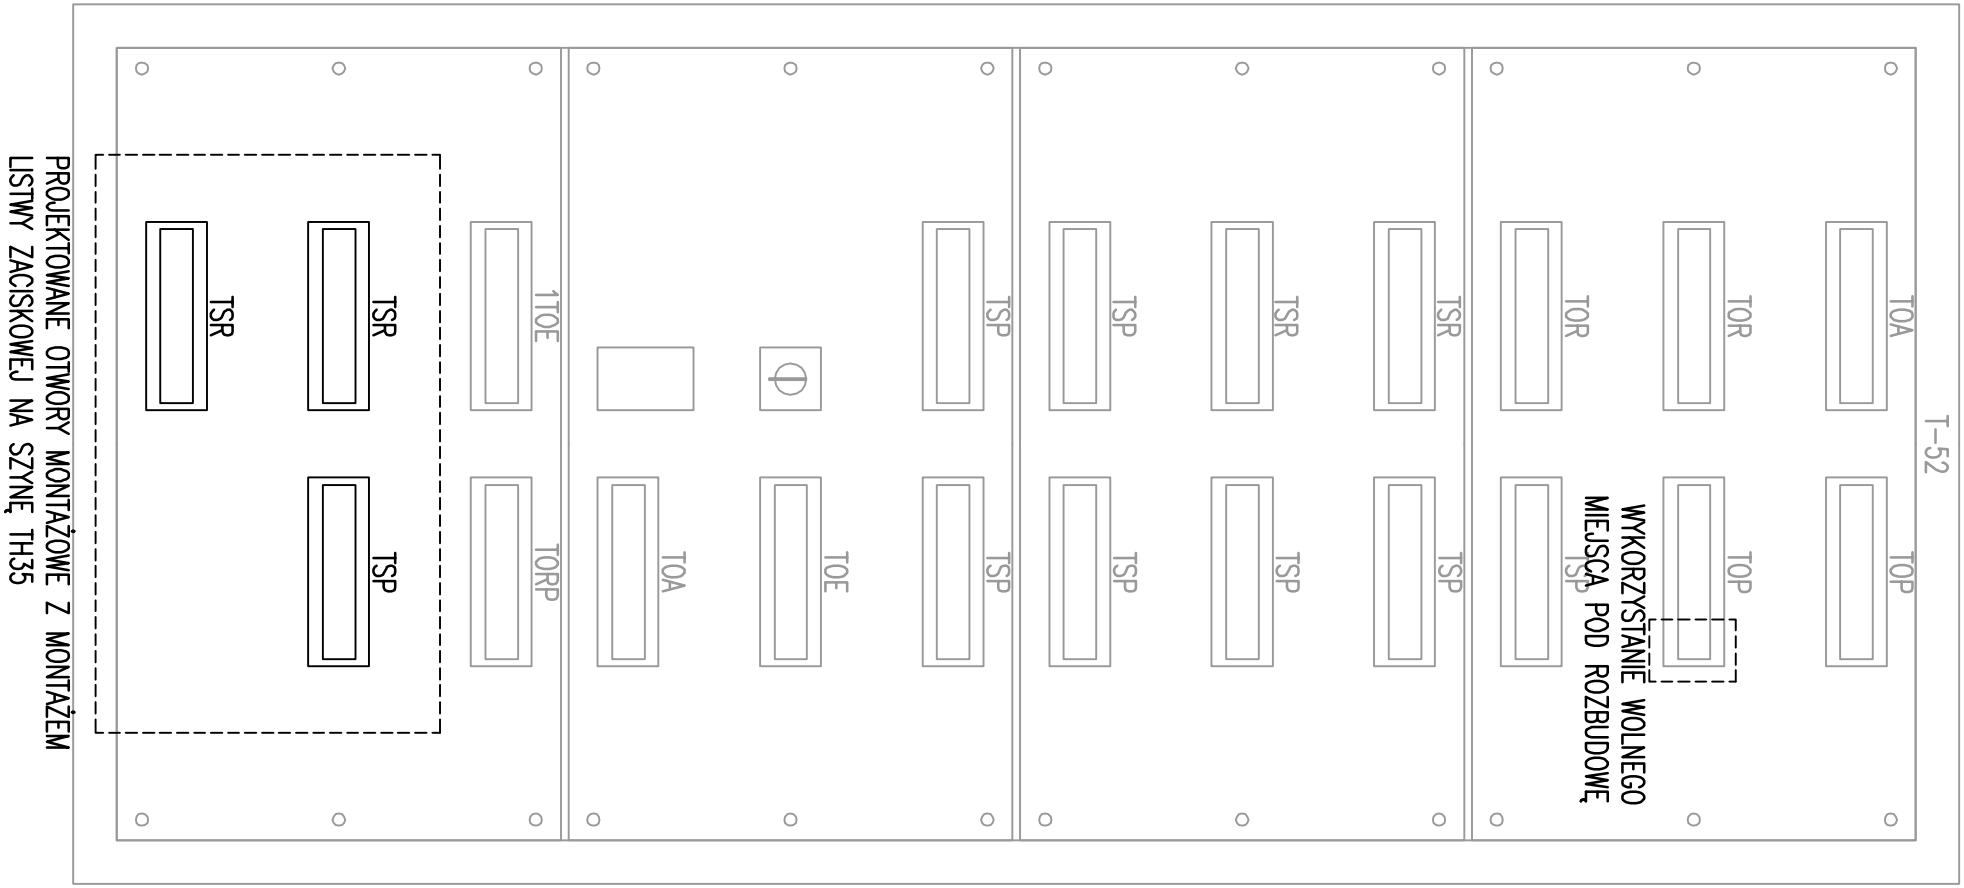

PROJEKTANT:	WERYFIKATOR:	OBIEKT:	PROJEKT:	TEMAT:	DATA:
MGR INŻ. PIOTR WUDARCZYK MAZ/0424/PWOE/06	MGR INŻ. MARIUSZ BAGIŃSKI BI/6/01	PRZEBUDOWA POMIESZCZEŃ NA I PIĘTRZE W BUDYNKU "B" NA POTRZEBY UTWORZENIA MYJNI ENDOSKOPÓW DLA PRACOWNI ECPW	BUDOWLANO-WYKONAWCZY INSTALACJE ELEKTRYCZNE	ELEWACJA ISTNIEJĄCYCH TABLIC – ROZBUDOWA	03.2017 NR RYS.: E.08