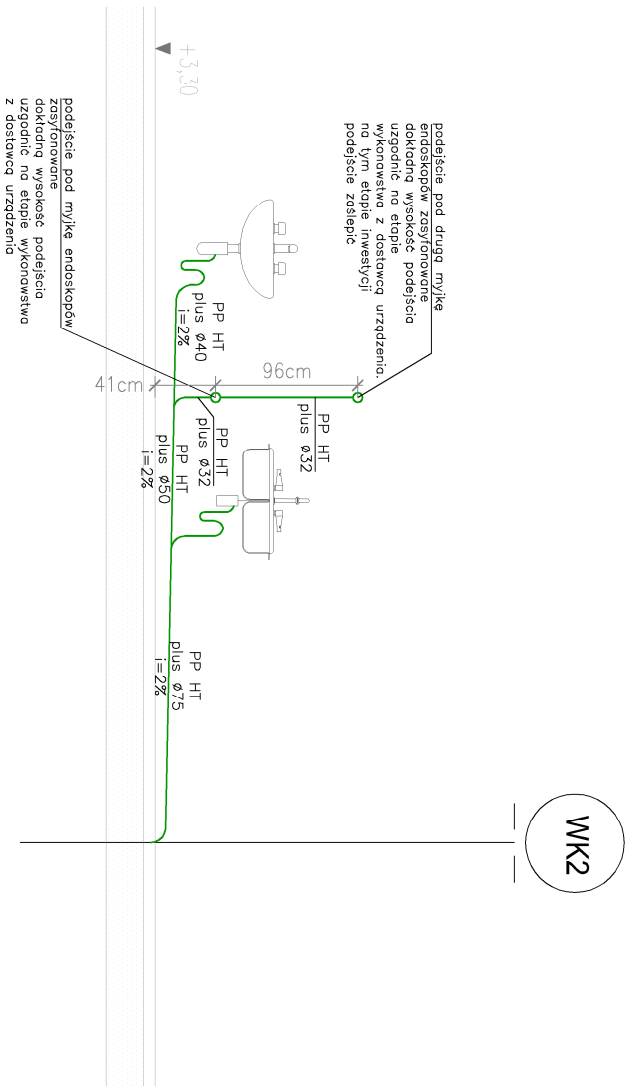
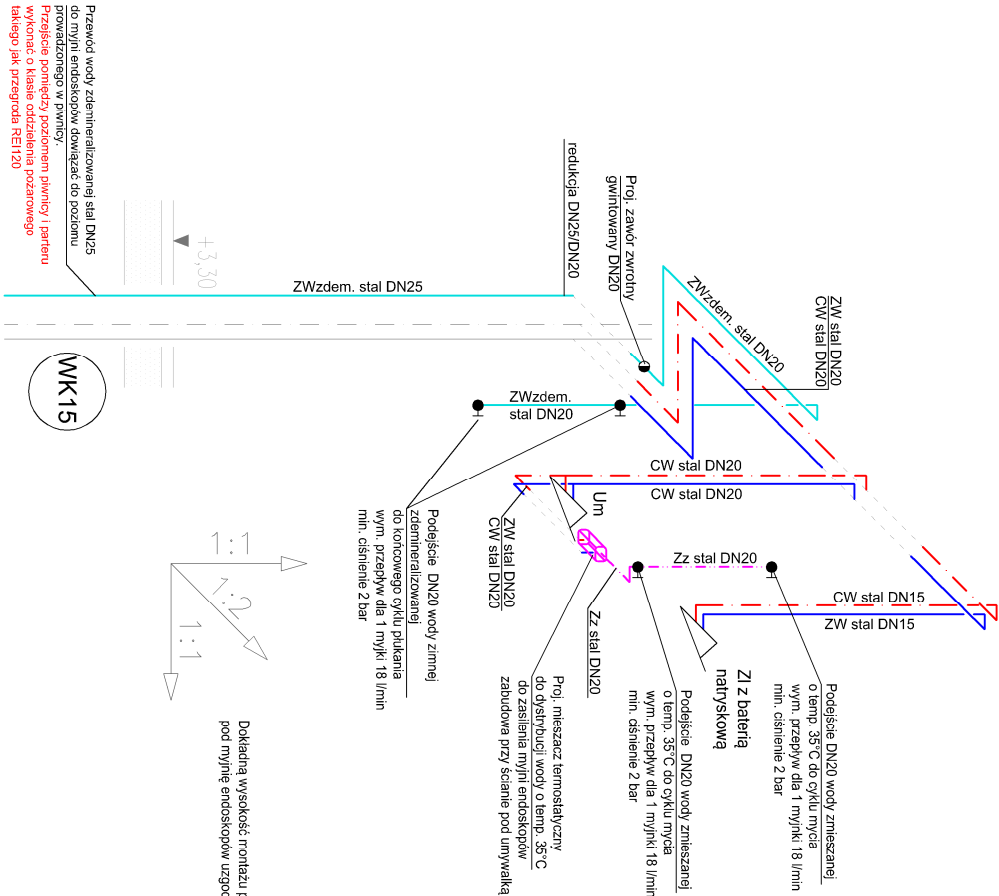

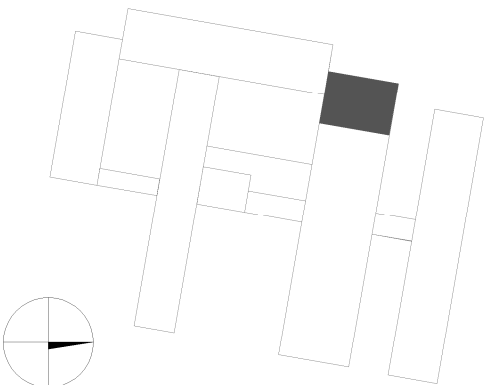


ROZWINIĘCIE PIONU KANALIZACJI SANITARNEJ



AKSONOMETRIA INSTALACJI WODOCIĄGOWEJ  
skala 1:50



nazwa: PRZEBUDOWA POMIESZCZEŃ NA I PIĘTRZE W BUDYNKU "B" NA POTRZEBY UTWORZENIA ZMYWALNI ENDOSKOPÓW DLA POTRZEB PRACOWNI ECPW			
inwestor: POWIATOWY ZAKŁAD OPIEKI ZDROWOTNEJ W STARACHOWICACH UL. RADOMSKA 70, 27-200 STARACHOWICE			
biuro projektów: <div><div></div><div>WANDACHOWICZ KASHYNA ARCHITEKCI SP. P.</div></div> <div>ul. Zdobywców Monte Cassino 23, 60-695 Poznań Telefon 04861/ 6232 940 Fax. 04861/ 6232 941 E-Mail: <a href="mailto:biuro@wk-architekti.pl">biuro@wk-architekti.pl</a> Internet: <a href="http://www.wk-architekti.pl">http://www.wk-architekti.pl</a></div>	schemat sytuacyjny: <div></div>		
branża: SANITARNA	Rysunki szczegółowe		
faza: PBW			
projektant: mgr inż. Marcin Kosieniak Upr. bud nr KUP/0148/POOS/08			
opracowanie: mgr inż. Joanna Młynarekiewicz			
sprawdził: mgr inż. Przemysław Tkaczuk Upr. bud nr KUP/0154/POOS/09	data: 2017.03	skala: -	nr rysunku: S02