


istniejaca tablica TSR-52

L1, L2, L3, N, PE 230/400V – 50Hz

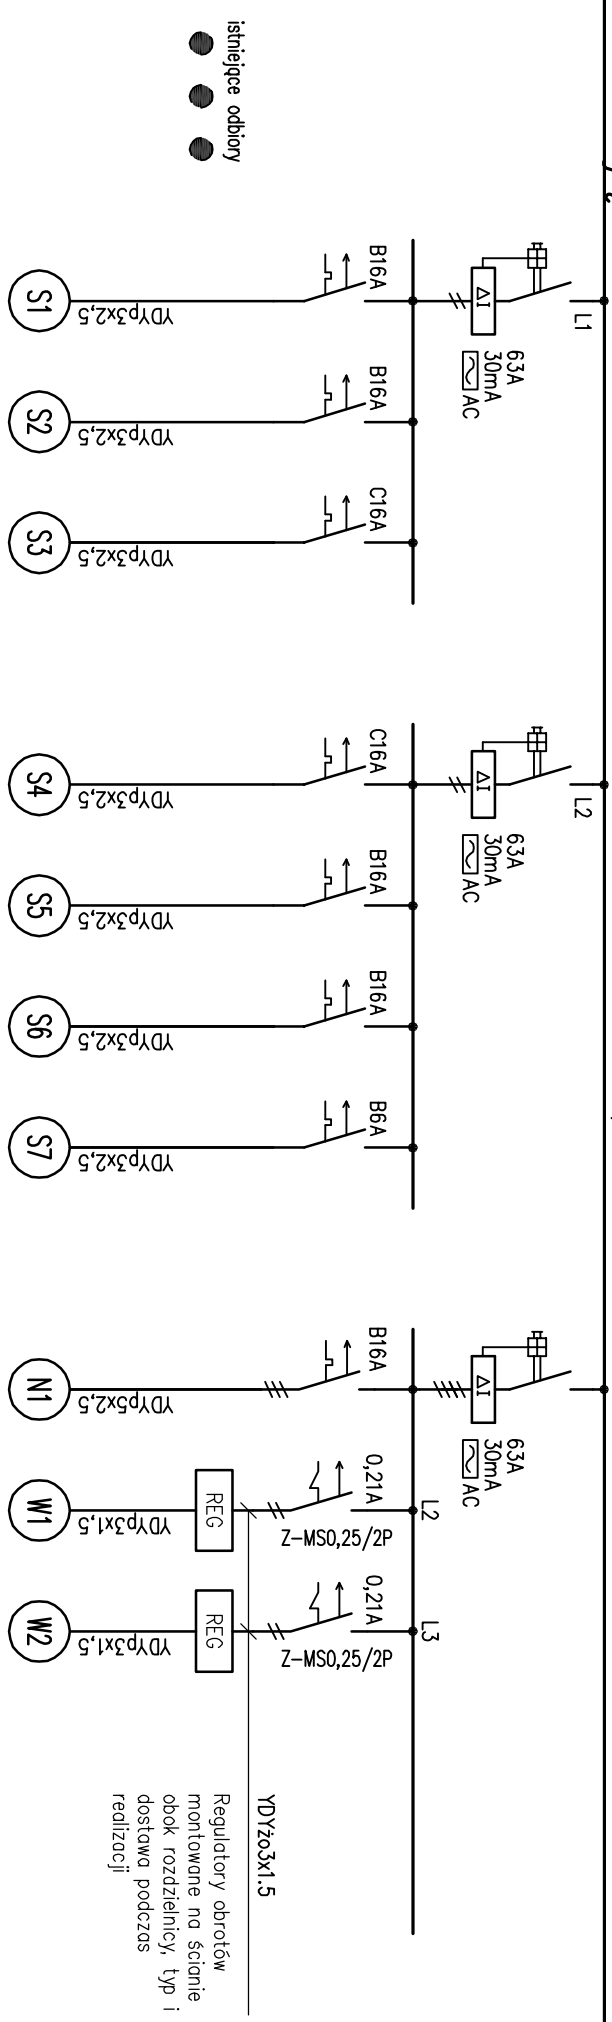

kW	0.5	0.15	3.1		3.1	0.25	0.2	0.1		4.5	0.041	0.041
	1	1	1		1	1	1	1		1	1	1
Odbiory siłowe	Myjka ultradźwiękowa –pom. myjni endoskopów	Tester szczelności –pom. myjni endoskopów	Myjnia automatyczna nr1 –pom. myjni endoskopów		Myjnia automatyczna nr2 –pom. myjni endoskopów	Urządzenie do manualnego mycia –pom. myjni endoskopów	Szafa do przechowywania –pom. myjni endoskopów	Kontroler dostępu –pom. myjni endoskopów		Nagrzewnica kanałowa DH200/45 prod. Venture Industries	Wentylator kanałowy TD 500/160 prod. Venture Industries	Wentylator kanałowy TD 500/160 prod. Venture Industries

PROJEKTANT: MGR INŻ. PIOTR WUDARCZYK MAZ/0424/PWOE/06		WERYFIKATOR: MGR INŻ. MARIUSZ BAGIŃSKI Bt/6/01		OBIEKT: PRZEBUDOWA POMIESZCZEŃ NA I PIĘTRZE W BUDYNKU "B" NA POTRZEBY UTWORZENIA M/IJNI ENDOSKOPÓW DLA PRACOWNI ECPW		PROJEKT: BUDOWLANO–WYKONAWCZY INSTALACJE ELEKTRYCZNE		TEMAT: SCHEMAT ISTNIEJĄCEJ TABLICZY TSR-52 – ROZBUDOWA		DATA: 03.2017 NR RYS.: E.05	
---	--	--	--	---	--	--	--	--	--	--------------------------------------	--