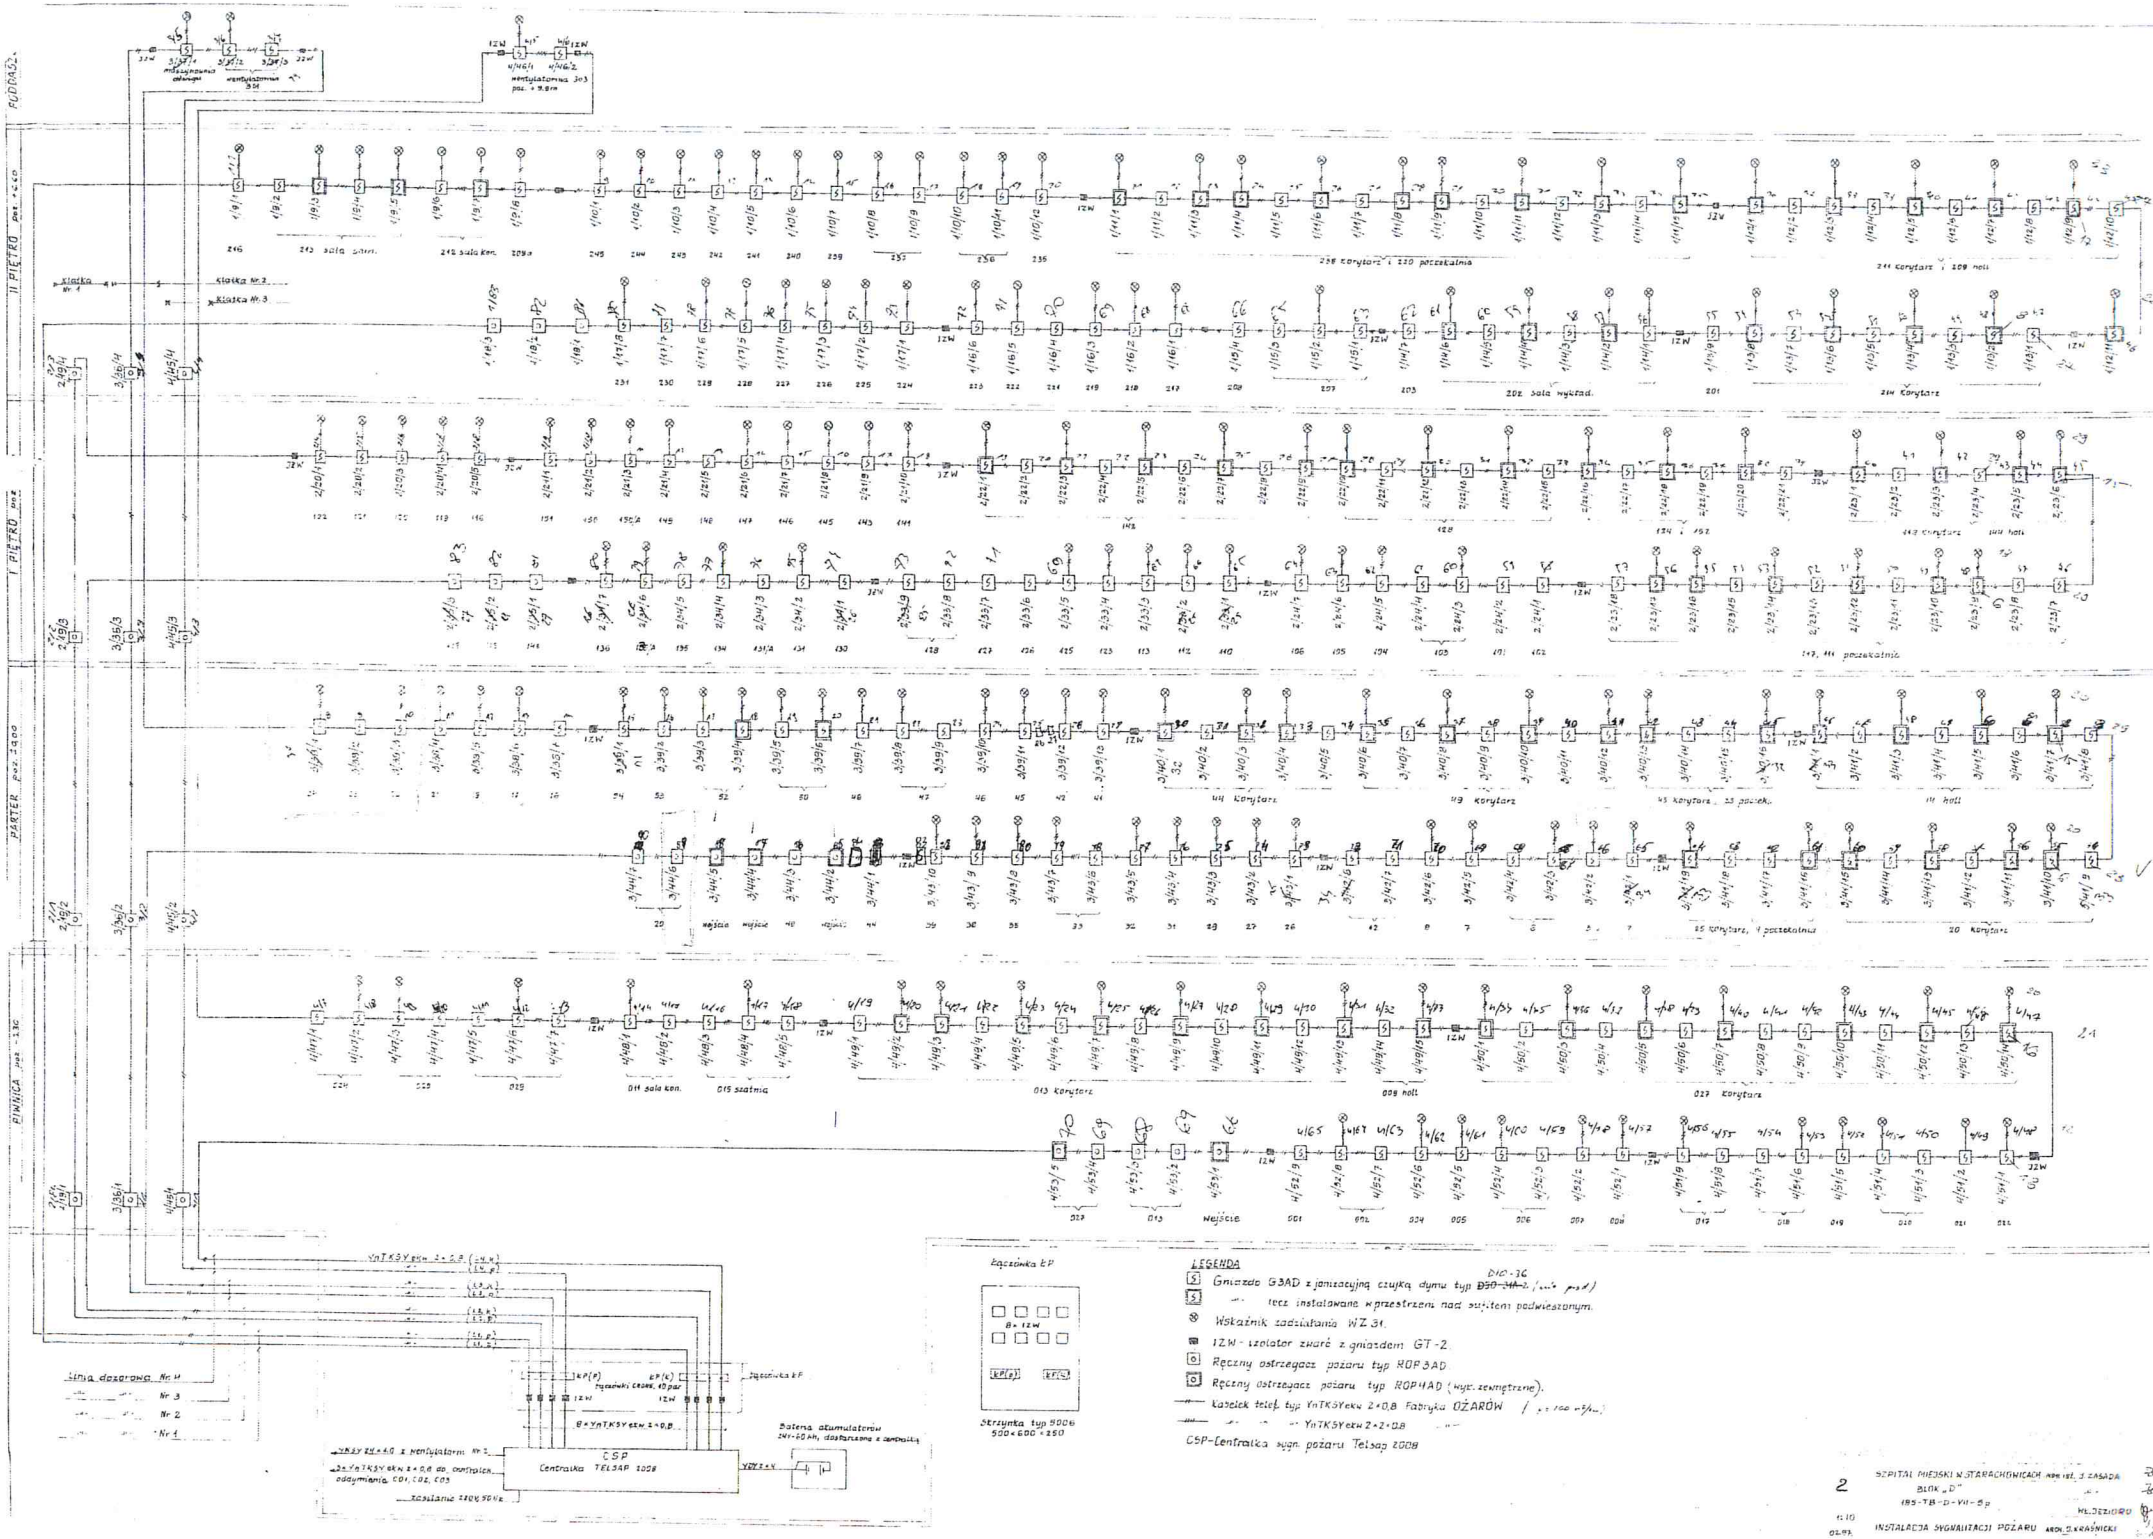
II PIĘTRO
I PIĘTRO
PARTER
PIWNICA
Klatka Nr 1
Klatka Nr 2
Klatka Nr 3
wentylatorownia 3p4
wentylatorownia 3p3
wentylatorownia 3p2
wentylatorownia 3p1
Linia dozorowa Nr 4
Nr 3
Nr 2
Nr 1
YnTKSYekw 2×2×0,8
8×YnTKSYekw 2×0,8
CSP
Centralka TELSAP 1008
Zasilanie 230V, 50Hz
Bateria akumulatorów 24V-40Ah, dostarczana z centralką
Łączówka ŁP
8×1ZW
Skrzynka typ 9006 500×600×250
LEGENDA
Gniazdo G3AD z jonizacyjną czujką dymu typ D10-3G
wersja instalowana w przestrzeni nad sufitem podwieszanym
Wskaźnik zadziałania WZ-31
1ZW - izolator zwarć z gniazdem GT-2
Ręczny ostrzegacz pożaru typ ROP3AD
Ręczny ostrzegacz pożaru typ ROP4AD (wyc. zewnętrzne)
kasetek telef. typ YnTKSYekw 2×0,8 Fabryka OŻARÓW
YnTKSYekw 2×2×0,8
CSP-Centralka sygn. pożaru Telsap 1008
SZPITAL MIEJSKI W STARACHOWICACH
BLOK „D"
INSTALACJA SYGNALIZACJI POŻARU