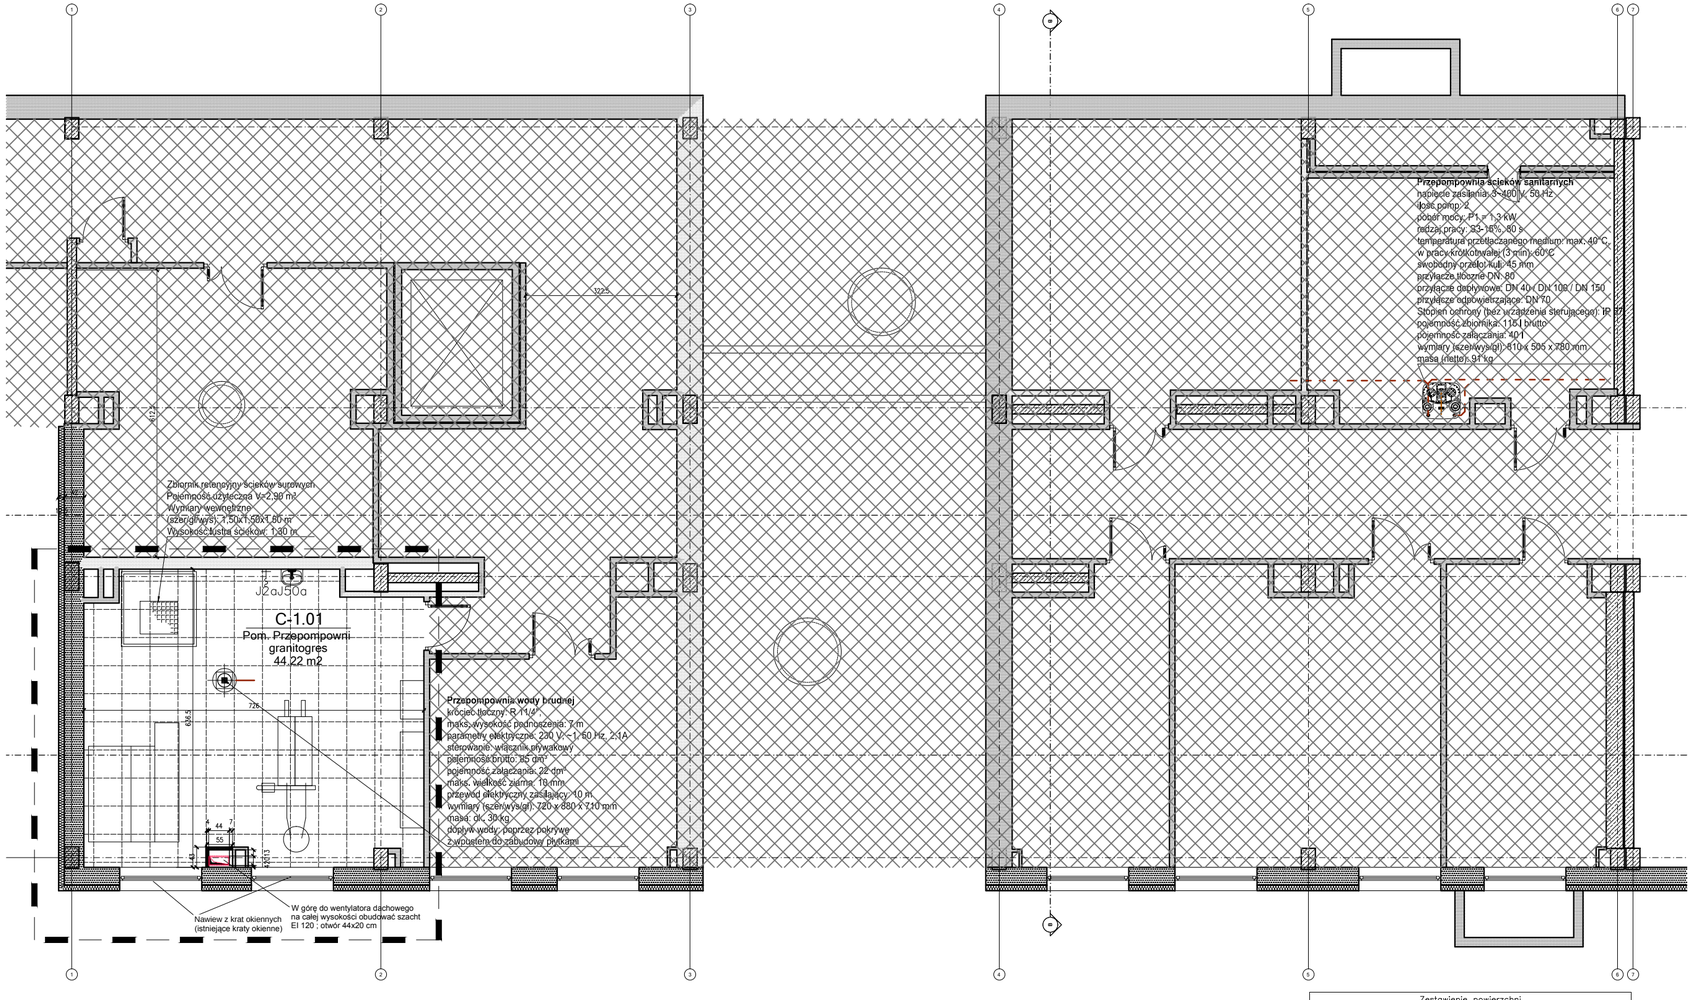

Zestawienie powierzchni			
Numer	Nazwa	Posadzka	Powierzchnia [m2]
C-1.01	Pom. Przepompowni	granitogres	44.22 m2
			44.22 m2

UWAGI
Wszystkie rysunki należy rozpatrywać razem z opracowaniami branżowymi oraz kosztorysami.
Jako całość projektu należy rozumieć opracowania projektowe w formie rysunkowej i dokumentację opisową wraz z kosztorysami. Biuro projektowe zastrzega sobie prawo okazania próbek materiałów budowlanych przez wykonawcę. Wszystkie wymiary należy sprawdzać na budowie w miarę postępu prac.
Uwaga!!!
1. Instalacje sanitarne prowadzone nad posadzką prowadzić w bruzdach ściennych.
2. Przed przystąpieniem do prac należy odłączyć istniejące instalacje. Prace remontowe prowadzić ostrożnie nie naruszając istniejących instalacji.
3. Na każdym etapie robót remontowych zachować szczególną ostrożność, nowe przekucia nie mogą uszkodzić istotnych elementów konstrukcji budynku. W przypadku kolizji z istotnymi elementami konstrukcyjnymi powiadomić projektanta w celu rozwiązania problemu w ramach nadzoru autorskiego.
4. W przebudowywanym budynku mogą wystąpić elementy nie ujęte w niniejszym projekcie - w zależności od rzeczywistego stanu konstrukcji budynku. Prace należy wykonywać zgodnie z ,,Warunkami technicznymi prowadzenia i odbioru robót budowlano - montażowych'' ITB.

LEGENDA

- Ściany istniejące.
- Obudowa szachtu instalacji wentylacji z płyt GKF z izolacją wełną mineralną EI120
- Obszar poza zakresem opracowania
- Kratka odpływowa
- Złączka do węża
- Otworowanie w stropie z zakładem na izolację
- Przekucia przez ścianę

nazwa:

PRZEBUDOWA POMIESZCZEŃ NA I PIĘTRZE W BUDYNKU "C"
NA POTRZEBY UTWORZENIA ODDZIAŁU CHORÓB ZAKAŹNYCH

inwestor:

POWIATOWY ZAKŁAD OPIEKI ZDROWOTNEJ W STARACHOWICACH
UL. RADOMSKA 70,
27-200 STARACHOWICE

biuro projektów:

WANDACHOWICZ
KASHYNA
ARCHITEKCI SP.P.

ul. Zdobywców Monte Cassino 23, 60-695
Poznań Telefon 04861/ 6232 940
Fax. 04861/ 6232 941
E-Mail: biuro@wk-architekci.pl
Internet: http://www.wk-architekci.pl

schemat sytuacyjny:

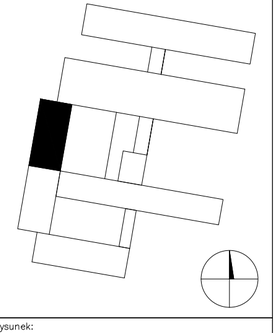

branża:

ARCHITEKTURA

faza:

Projekt budowlano-wykonawczy zmian

główny projektant:
mgr inż. arch. P.Wandachowicz
Upr. bud nr 7131/30/P/2003

opracowanie:
mgr inż. arch. Katarzyna Porowska-Grabowska

sprawdził:
mgr inż. arch. A.Kashyna
Upr. bud nr OKK/UpB/22/2005

rysunek:

Rzut piwnicy - projektowana przepompownia

data:	skala:	nr rysunku:
2016.05	1:100	A00