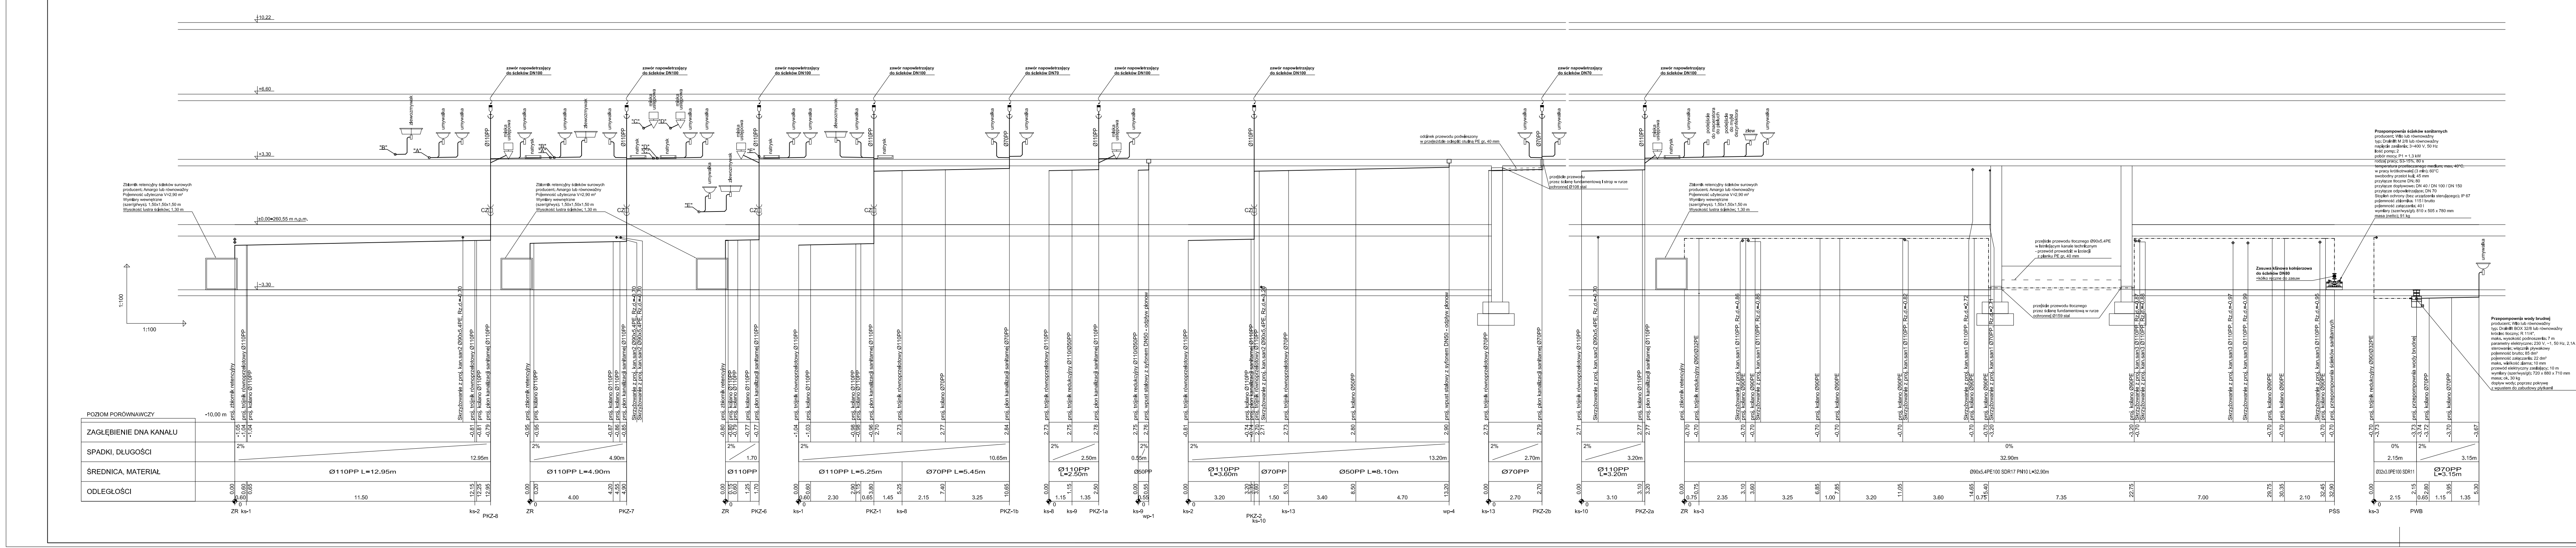

+10,22
+6,60
+3,30
±0,00=260,55 m n.p.m.
~3,30
1:100
1:100
zawór napowietrzający do ścieków DN100
zawór napowietrzający do ścieków DN70
Zbiornik retencyjny ścieków surowych
producent: Amargo lub równoważny
Pojemność użyteczna V=2,90 m³
Wymiary wewnętrzne
(szer/gł/wys): 1,50x1,50x1,50 m
Wysokość lustra ścieków: 1,30 m
Przepompownia ścieków sanitarnych
producent: Wilo lub równoważny
typ: Drainlift M 2/8 lub równoważny
napięcie zasilania: 3~400 V, 50 Hz
ilość pomp: 2
pobór mocy: P1 = 1,3 kW
rodzaj pracy: S3-15%, 80 s
temperatura przetłaczanego medium: max. 40°C,
w pracy krótkotrwałej (3 min): 60°C
swobodny przelot kuli: 45 mm
przyłącze tłoczne DN: 80
przyłącze dopływowe: DN 40 / DN 100 / DN 150
przyłącze odpowietrzające: DN 70
Stopień ochrony (bez urządzenia sterującego): IP 67
pojemność zbiornika: 115 l brutto
pojemność załączania: 40 l
wymiary (szer/wys/gł): 810 x 505 x 780 mm
masa (netto): 91 kg
Przepompownia wody brudnej
producent: Wilo lub równoważny
typ: Drainlift BOX 32/8 lub równoważny
króciec tłoczny: R 11/4",
maks. wysokość podnoszenia: 7 m
parametry elektryczne: 230 V, ~1, 50 Hz, 2,1A
sterowanie: włącznik pływakowy
pojemność brutto: 85 dm³
pojemność załączania: 22 dm³
maks. wielkość ziarna: 10 mm
przewód elektryczny zasilający: 10 m
wymiary (szer/wys/gł): 720 x 880 x 710 mm
masa: ok. 30 kg
dopływ wody: poprzez pokrywę
z wpustem do zabudowy płytkami
umywalka
proj. zbiornik retencyjny
proj. trójnik równoprzelotowy Ø110PP
proj. kolano Ø110PP
proj. trójnik redukcyjny Ø90/Ø32PE
proj. przepompownia wody brudnej
proj. kolano Ø70PP
POZIOM PORÓWNAWCZY
-10.00 m
ZAGŁĘBIENIE DNA KANAŁU
SPADKI, DŁUGOŚCI
ŚREDNICA, MATERIAŁ
ODLEGŁOŚCI
Ø110PP L=12.95m
Ø110PP L=4.90m
Ø110PP L=5.25m
Ø70PP L=5.45m
Ø110PP L=2.50m
Ø110PP L=3.60m
Ø50PP L=8.10m
Ø70PP
Ø110PP L=3.20m
Ø90x5.4PE100 SDR17 PN10 L=32.90m
Ø32x3.0PE100 SDR11
Ø70PP L=3.15m
ZR ks-1
PKZ-8
PKZ-7
PKZ-6
PKZ-1
PKZ-1b
PKZ-1a
PKZ-2
PKZ-2b
PKZ-2a
ks-10
ks-13
wp-1
wp-4
PSS
PWB

nazwa:

PRZEBUDOWA POMIESZCZEŃ NA I PIĘTRZE W BUDYNKU "C"
NA POTRZEBY UTWORZENIA ODDZIAŁU CHORÓB ZAKAŹNYCH

inwestor:

POWIATOWY ZAKŁAD OPIEKI ZDROWOTNEJ W STARACHOWICACH
UL. RADOMSKA 70,
27-200 STARACHOWICE

biuro projektów:

WANDACHOWICZ
KASHYNA
ARCHITEKCI SP.P.

ul. Zdobywców Monte Cassino 23, 60-695
Poznań Telefon 04861/ 6232 940
Fax. 04861/ 6232 941
E-Mail: biuro@wk-architekci.pl
Internet: http://www.wk-architekci.pl

schemat sytuacyjny:

branża:
SANITARNA

faza:
Projekt budowlano-wykonawczy zmian

projektant:
mgr inż. Marcin Kosieniak
Upr. bud nr KUP/0148/POOS/08

opracowanie:
mgr inż. Rafał Stężewski

sprawdził:
mgr inż. Przemysław Tkaczuk
Upr. bud nr KUP/0154/POOS/09

rysunek:
Rozwinięcie instalacji kanalizacji sanitarnej - część I

data: 2016.04
skala: 1:100/100
nr rysunku: WK.05