


# TOR-12

L1, L2, L3, N, PE 230/400V – 50Hz

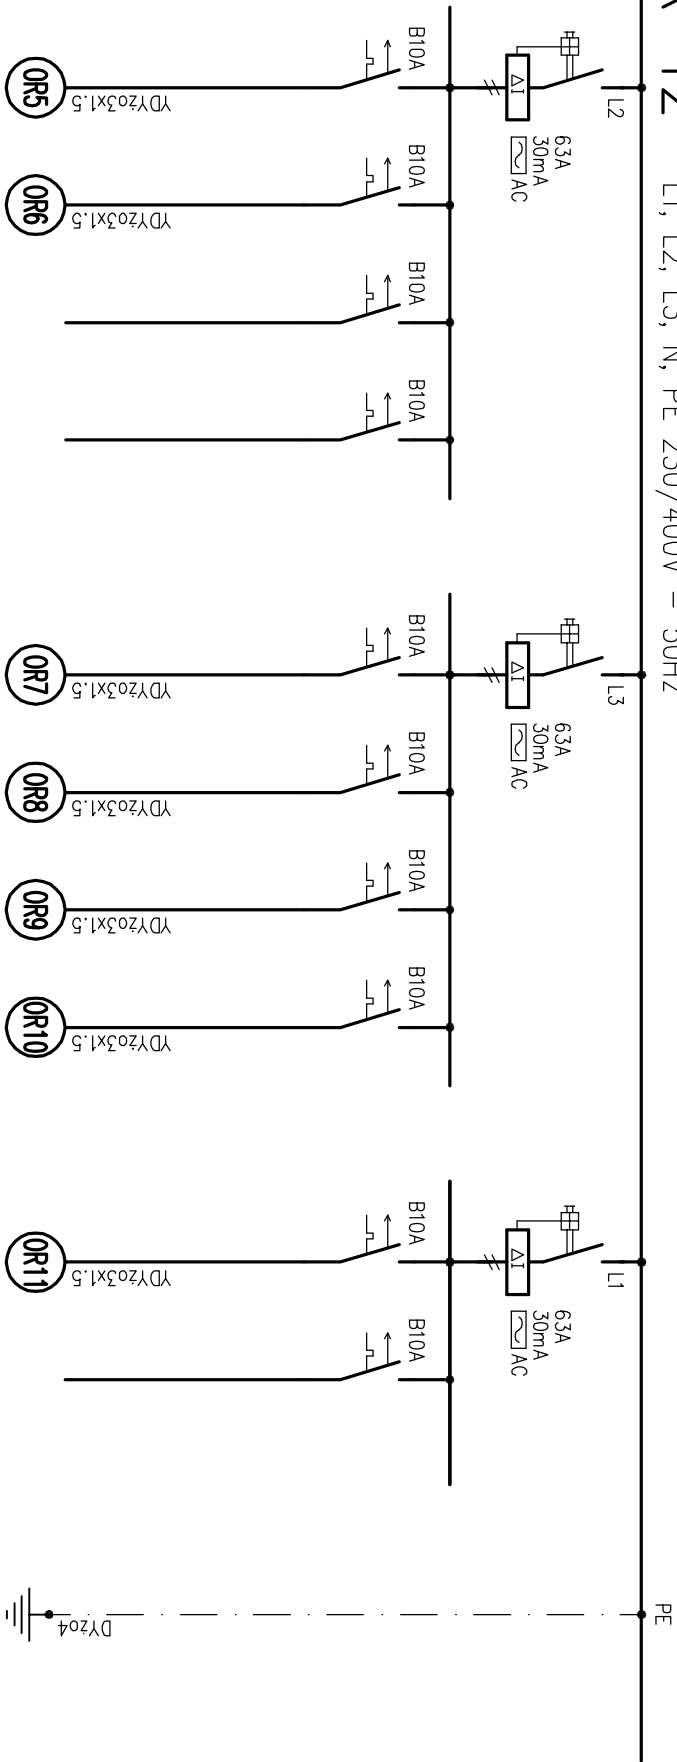

kW	0.1	0.1			0.6	0.4	0.3	0.3		0.2		
○					6	4	3	3		18		
▢	1	1										
Odbiory oświetleniowe												
	Lampa bakteriobójcza pom. 04	Lampa bakteriobójcza pom. 19	Rezerwa	Rezerwa	Oświetlenie – panele łózkowe pom. 07, 08, 12	Oświetlenie – panele łózkowe pom. 22, 23	Oświetlenie – panele łózkowe pom. 36, 40 ,43	Oświetlenie – panele łózkowe pom. 46, 47		Oświetlenie przypodłogowe	Rezerwa	
												Połączenia wyrównawcze



tel.: (22)8367025, (22)8364306

fax.: (22)4648383

e-mail: biuro@zeitech-projekt.pl

PROJEKTANT:

MGR INŻ. PIOTR WUDARCZYK

MAZ/0424/PWOE/06

urządzenie budowlane do projektowania bez ograniczeń w specjalności instalacyjnej w zakresie sieci, instalacji i urządzeń elektrycznych i elektroenergetycznych

WERYFIKATOR:

MGR INŻ. MARIUSZ BAGIŃSKI

BI/6/01

urządzenie budowlane do projektowania bez ograniczeń w specjalności instalacyjnej w zakresie sieci, instalacji i urządzeń elektrycznych i elektroenergetycznych

OBIEKT:

PRZEBUDOWA POMIESZCZEŃ NA I PIĘTRZE W BUDYNKU "C" NA POTRZEBY UTWORZENIA ODDZIAŁU CHOROBY ZAKAZNYCH

PROJEKT:

BUDOWLANO – WYKONAWCZY ZMIAN INSTALACJE ELEKTRYCZNE I TELETECHNICZNE

TEMAT:

Schemat tablicy TOR-12 c.d.

DATA:

04.2016

NR RYS.:

E.08