TOP–12 L1, L2, L3, N, PE 230/400V – 50Hz

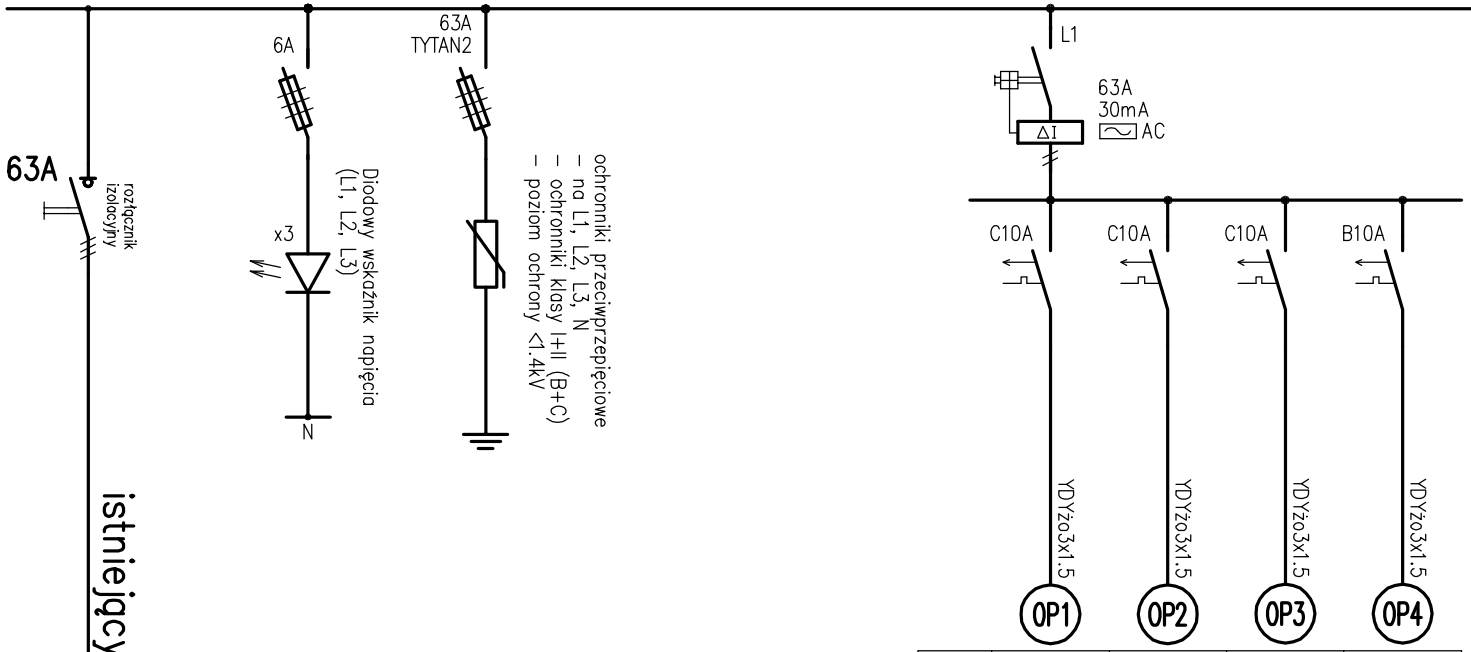

kW	0.2	0.4	0.4	0.6
○	18	6	5	7
▤		4	5	8
Odbiory oświetleniowe	Oświetlenie AW i EWAK	Oświetlenie ogólne i miejscowe pom. 02, 05, 51, 52	Oświetlenie ogólne i miejscowe pom. 6, 7, 8, 9, 10	Oświetlenie ogólne i miejscowe pom. 11, 12, 13, 14, 15, 16, 18, 20

Moc zainstalowana: 4,3 kW
Moc szczytowa: 4,3 kW
Prąd znamionowy: 7 A
Sieć TN–S

eltech projekt
tel.: (22)8367025, (22)8364306
fax.: (22)4648393
e-mail: biuro@eltech-projekt.pl

PROJEKTANT:
MGR INŻ. PIOTR WUDARCZYK
MAZ/0424/PWOE/06
uprawnienia budowlane do projektowania bez ograniczeń w specjalności instalacyjnej w zakresie sieci, instalacji i urządzeń elektrycznych i elektroenergetycznych

WERYFIKATOR:
MGR INŻ. MARIUSZ BAGIŃSKI
Bł/6/01
uprawnienia budowlane do projektowania bez ograniczeń w specjalności instalacyjnej w zakresie sieci, instalacji i urządzeń elektrycznych i elektroenergetycznych

OBIEKT:
PRZEBUDOWA POMIESZCZEŃ NA I PIĘTRZE W BUDYNKU "C" NA POTRZEBY UTWORZENIA ODDZIAŁU CHORÓB ZAKAŹNYCH

PROJEKT:
BUDOWLANO–WYKONAWCZY ZMIAN INSTALACJE ELEKTRYCZNE I TELETECHNICZNE

TEMAT:
Schemat tablicy TOP–12

DATA:
04.2016

NR RYS.:
E.09