TSR–12 c.d.

L1, L2, L3, N, PE 230/400V – 50Hz

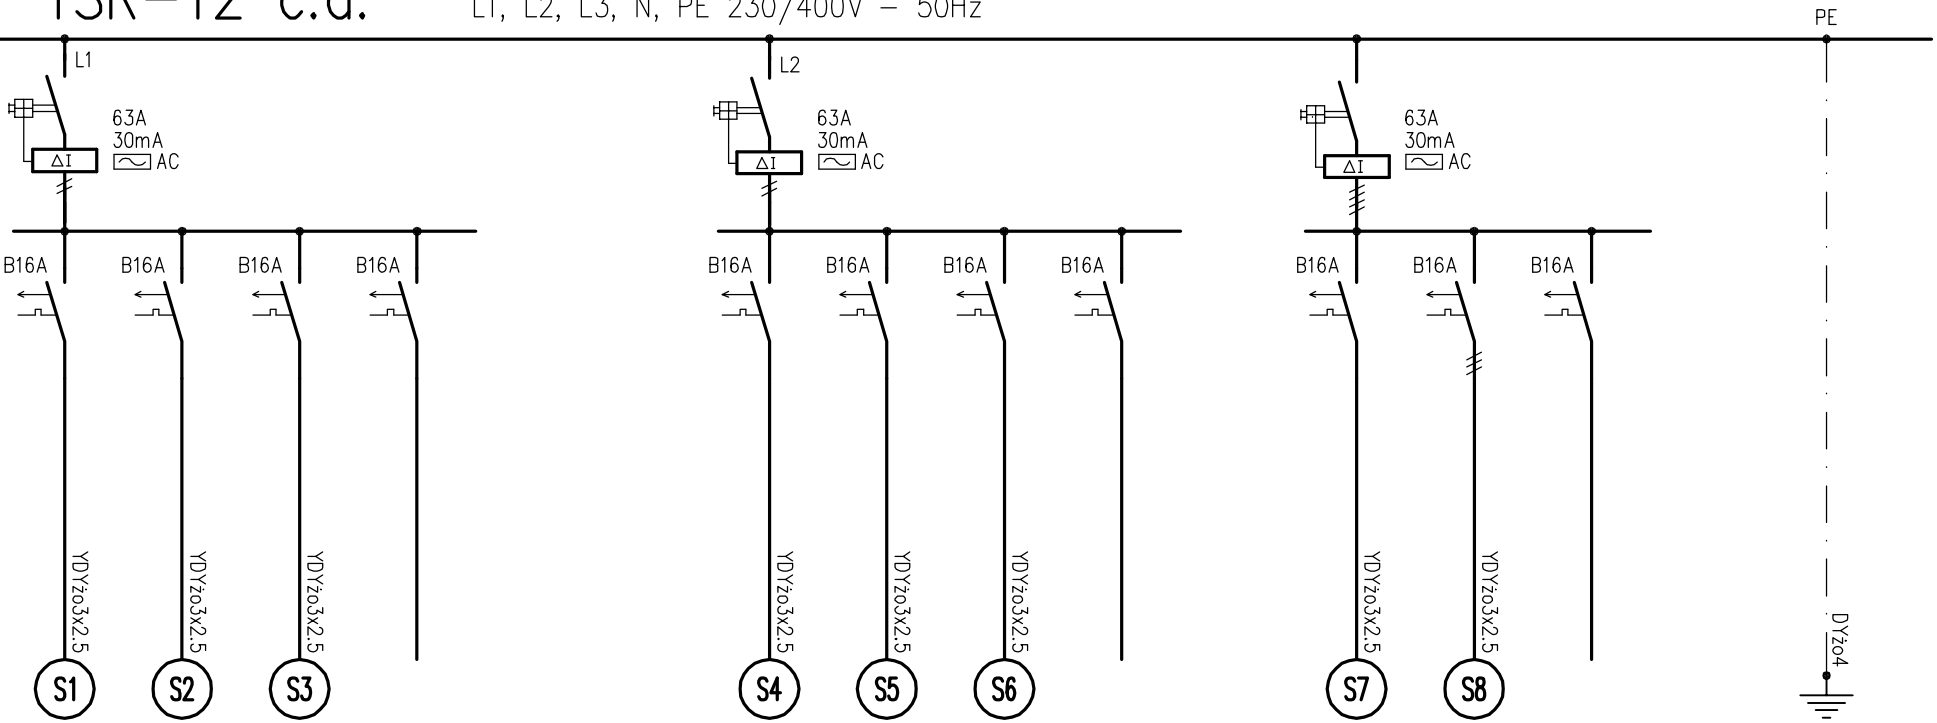

kW	0.1	0.1	0.1				0.1	0.1	1.8			0.1	2.2			
	1	1	1				1	1	1			1	1			
Odbiory siłowe ogólne	Retroskop pom. 04 – gab. diag. zab.	Negatoskop ścienny pom. 04 – gab. diag. zab.	Negatoskop ścienny pom. 35 – gabinet zabiegowy	Rezerwa			lampa bezcieniowa ścienna pom. 35 – gabinet zabiegowy	Retroskop pom. 35 – gabinet zabiegowy	myjka dezynfekor pom. 52 – brudownik	Rezerwa		Dozownik do płynów dez. pom. 52 – brudownik	Macerator do pieluch pom. 52 – brudownik	Rezerwa		Połączenia wyrównawcze

eltech projekt
tel.: (22)8367025, (22)8364306
fax.: (22)4648393
e-mail: biuro@eltech-projekt.pl

PROJEKTANT:
MGR INŻ. PIOTR WUDARCZYK
MAZ/0424/PWOE/06
uprawnienia budowlane do projektowania bez ograniczeń w specjalności instalacyjnej w zakresie sieci, instalacji i urządzeń elektrycznych i elektroenergetycznych

WERYFIKATOR:
MGR INŻ. MARIUSZ BAGIŃSKI
Bł/6/01
uprawnienia budowlane do projektowania bez ograniczeń w specjalności instalacyjnej w zakresie sieci, instalacji i urządzeń elektrycznych i elektroenergetycznych

OBIEKT:
PRZEBUDOWA POMIESZCZEŃ NA I PIĘTRZE W BUDYNKU "C" NA POTRZEBY UTWORZENIA ODDZIAŁU CHORÓB ZAKAŹNYCH

PROJEKT:
BUDOWLANO–WYKONAWCZY ZMIAN INSTALACJE ELEKTRYCZNE I TELETECHNICZNE

TEMAT:
Schemat tablicy TSR–12 c.d.

DATA: 04.2016

NR RYS.: E.13