


TSP-12 c.d.

L1, L2, L3, N, PE 230/400V – 50HZ

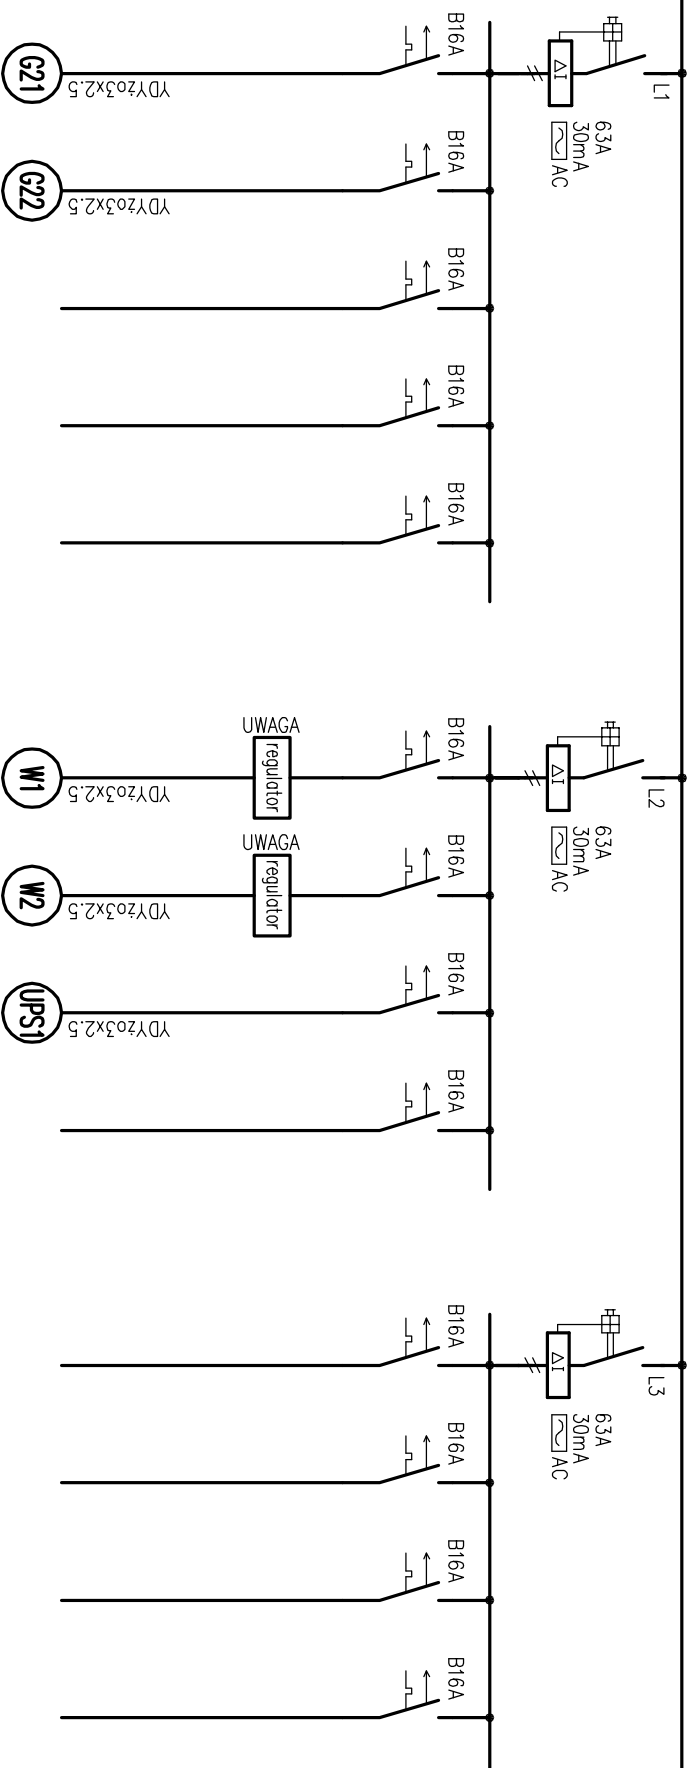

Odbiory siłowe ogólne	W	C	kW
Gniazda ogólne pom. 48 – łazienka pom. 47 – pok.2 łóżkowy		8	1.6
Gniazda ogólne pom. 51 – przebieralnia pacjenta pom. 52 – brudownik		8	1.6
Rezerwa			
Rezerwa			
Rezerwa			
Wentylatory kanałowe: pomieszczenia: 3, 52, 32, 33 sterowanie z NW1	4		0.2
Wentylatory kanałowe: pomieszczenia: 16, 26, 31 sterowanie z NW1	3		0.2
Zasilanie UPSa 3kVA w pomieszczeniu serwerowni przy dodziale	1		3.0
Rezerwa			
Rezerwa			
Rezerwa			
Rezerwa			
Rezerwa			

UWAGA
Regulatory ON/OFF w strefie sufitu podwieszanego w pobliżu wentylatorów



tel.: (22) 8367025, (22) 8364306
fax.: (22) 4648393
e-mail: biuro@eltech-projekt.pl

PROJEKTANT:

MGR INŻ. PIOTR WUDARCZYK
MAZ/0424/PWOE/06
uprawnienia budowlane do projektowania
bez ograniczeń w specjalności instalacyjnej
w zakresie sieci, instalacji i urządzeń
elektrycznych i elektroenergetycznych

WERYFIKATOR:

MGR INŻ. MARIUSZ BĄGIŃSKI
BI/6/01

OBIJEKT:

PRZEBUDOWA POMIESZCZEŃ
NA I PIĘTRZE W BUDYNKU "C"
NA POTRZEBY UJTMOWZENIA
ODDZIAŁU CHOROŚB ZAKAŻNYCH

PROJEKT:

**BUDOWLANO-WYKONAWCZY ZMIAN
INSTALACJE ELEKTRYCZNE
I TELETECHNICZNE**

TEMAT:

Schemat tablicy
TSP-12
c.d.

DATA:

04.2016	NR RYS.: E.17
---------	------------------