



ROZDZIELNICA:
PRODUCENT:
OBUDOWA:
NAPIĘCIE ZNAM.:
WYKONANIE:
ZASILANIE:
ODPŁYWY:
WYSOKOŚĆ [mm]:
SZEROKOŚĆ [mm]:
GŁĘBOKOŚĆ [mm]:
KOLOR:

TOR+TOP+TSP+TSR
EATON LUB RÓWNOZĘDNY
np. BP-F-800/20/3-P
415 V AC / 50Hz
IP 30 IK07, I KL. OCHR.
STOJĄCA
DOL
GÓRA
2160
800
300
RAL 7035

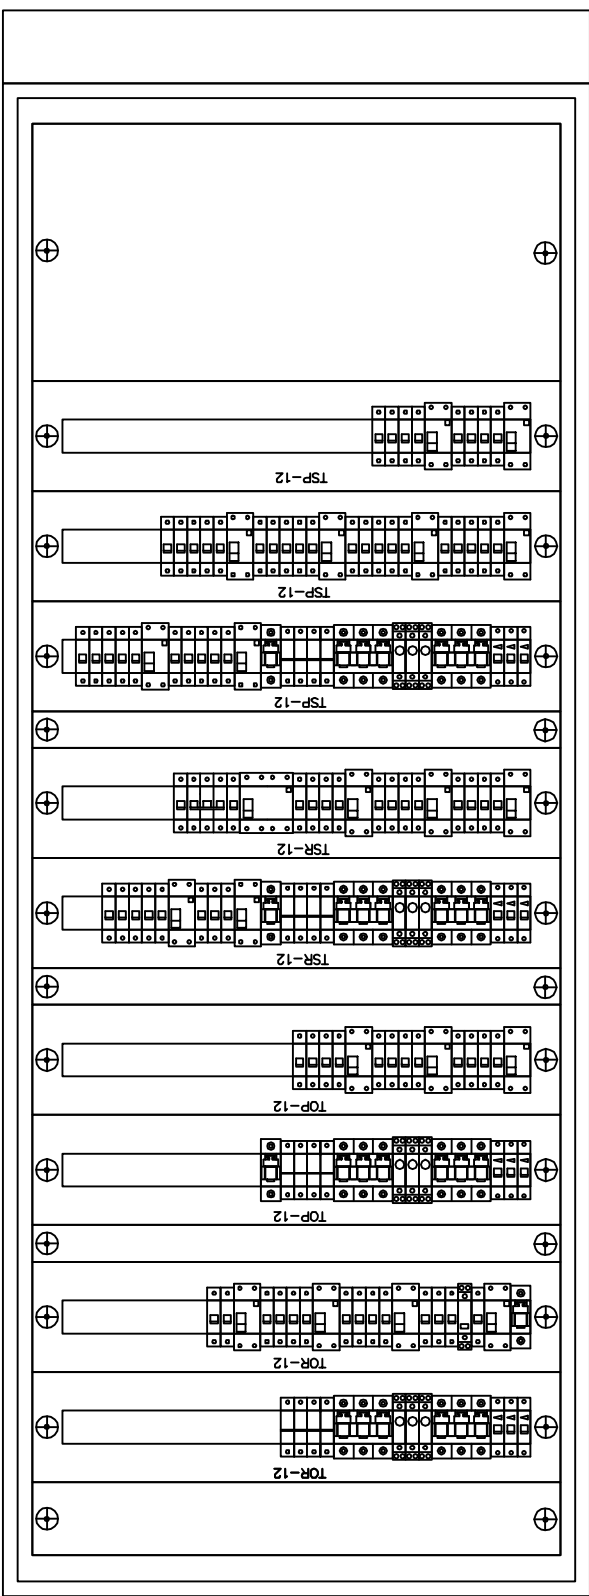

 tel.: (22)8367025, (22)8364306 fax.: (22)4648393 e-mail: biuro@zeltech-projekt.pl	
PROJEKTANT: MGR INŻ. PIOTR WUDARCZYK MAZ/0424/PWOE/06 urządzanie budowlane do projektowania bez ograniczeń w specyficej instalacyjnej w zakresie sieci, instalacji i urządzeń elektrycznych i elektroenergetycznych	
WERYFIKATOR: MGR INŻ. MARIUSZ BAGINSKI B/6/01 urządzanie budowlane do projektowania bez ograniczeń w specyficej instalacyjnej w zakresie sieci, instalacji i urządzeń elektrycznych i elektroenergetycznych	
OBIEKT: PRZEBUDOWA POMIESZCZEŃ NA I PIĘTRZE W BUDYNKU "C" NA POTRZEBY UTWORZENIA ODDZIAŁU CHOROBY ZAKAZNYCH	
PROJEKT: BUDOWLANO-WYKONAWCZY ZMIAN INSTALACJE ELEKTRYCZNE I TELETECHNICZNE	
TEMAT: Wzrost tablicy TOR-12, TOP-12, TSR-12, TSP-12	
DATA: 04.2016	NR RYS.: E.18