2TP–12 c.d.

L3, N, PE 230V 50Hz

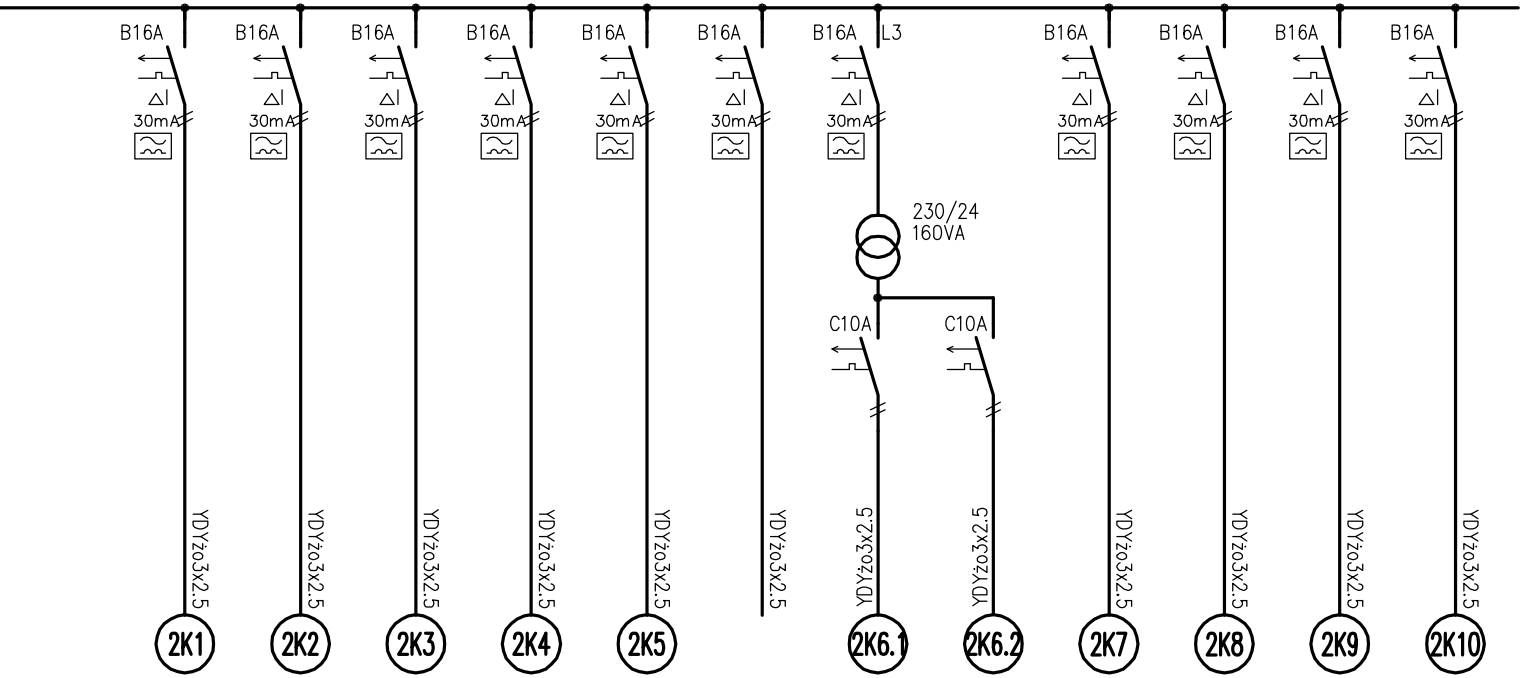

kW	1.2	1.2	1.2	1.2	1.2		0.2	0.2	0.3	0.3	0.3	0.1
	4	4	4	4	4							
							1	2	3	4	4	2
Odbiory gniazd komputerowych	Gniazda komputerowe typu DATA pom. 02 – rejestracja	Gniazda komputerowe typu DATA pom. 04 – gab.diag.zab pom. 15 – dyżurka lekarzy	Gniazda komputerowe typu DATA pom. 05 – pok.pers.medycznego	Gniazda komputerowe typu DATA pom. 28 – pok.pielęgniarki.oddz pom. 35 – gab.ordynatora	Gniazda komputerowe typu DATA pom. 17 – punkt. pielęgniarski	Rezerwa	Instalacja przyzywowa	Gazy medyczne	Instalacja videofonowa VD1 komunikacja z personelem	Instalacja videofonowa VD2 komunikacja z pacjentami z izolatek	Instalacja videofonowa VD2 komunikacja z pacjentami z izolatek	Instalacja SKD

eltech projekt
tel.: (22)8367025, (22)8364306
fax.: (22)4648393
e-mail: biuro@eltech-projekt.pl

PROJEKTANT:
MGR INŻ. PIOTR WUDARCZYK
MAZ/0424/PWOE/06
uprawnienia budowlane do projektowania bez ograniczeń w specjalności instalacyjnej w zakresie sieci, instalacji i urządzeń elektrycznych i elektroenergetycznych

WERYFIKATOR:
MGR INŻ. MARIUSZ BAGIŃSKI
BI/6/01
uprawnienia budowlane do projektowania bez ograniczeń w specjalności instalacyjnej w zakresie sieci, instalacji i urządzeń elektrycznych i elektroenergetycznych

OBIEKT:
PRZEBUDOWA POMIESZCZEŃ NA I PIĘTRZE W BUDYNKU "C" NA POTRZEBY UTWORZENIA ODDZIAŁU CHORÓB ZAKAŹNYCH

PROJEKT:
BUDOWLANO–WYKONAWCZY ZMIAN INSTALACJE ELEKTRYCZNE I TELETECHNICZNE

TEMAT:
Schemat tablicy 2TP–12

DATA:
04.2016

NR RYS.:
E.21