


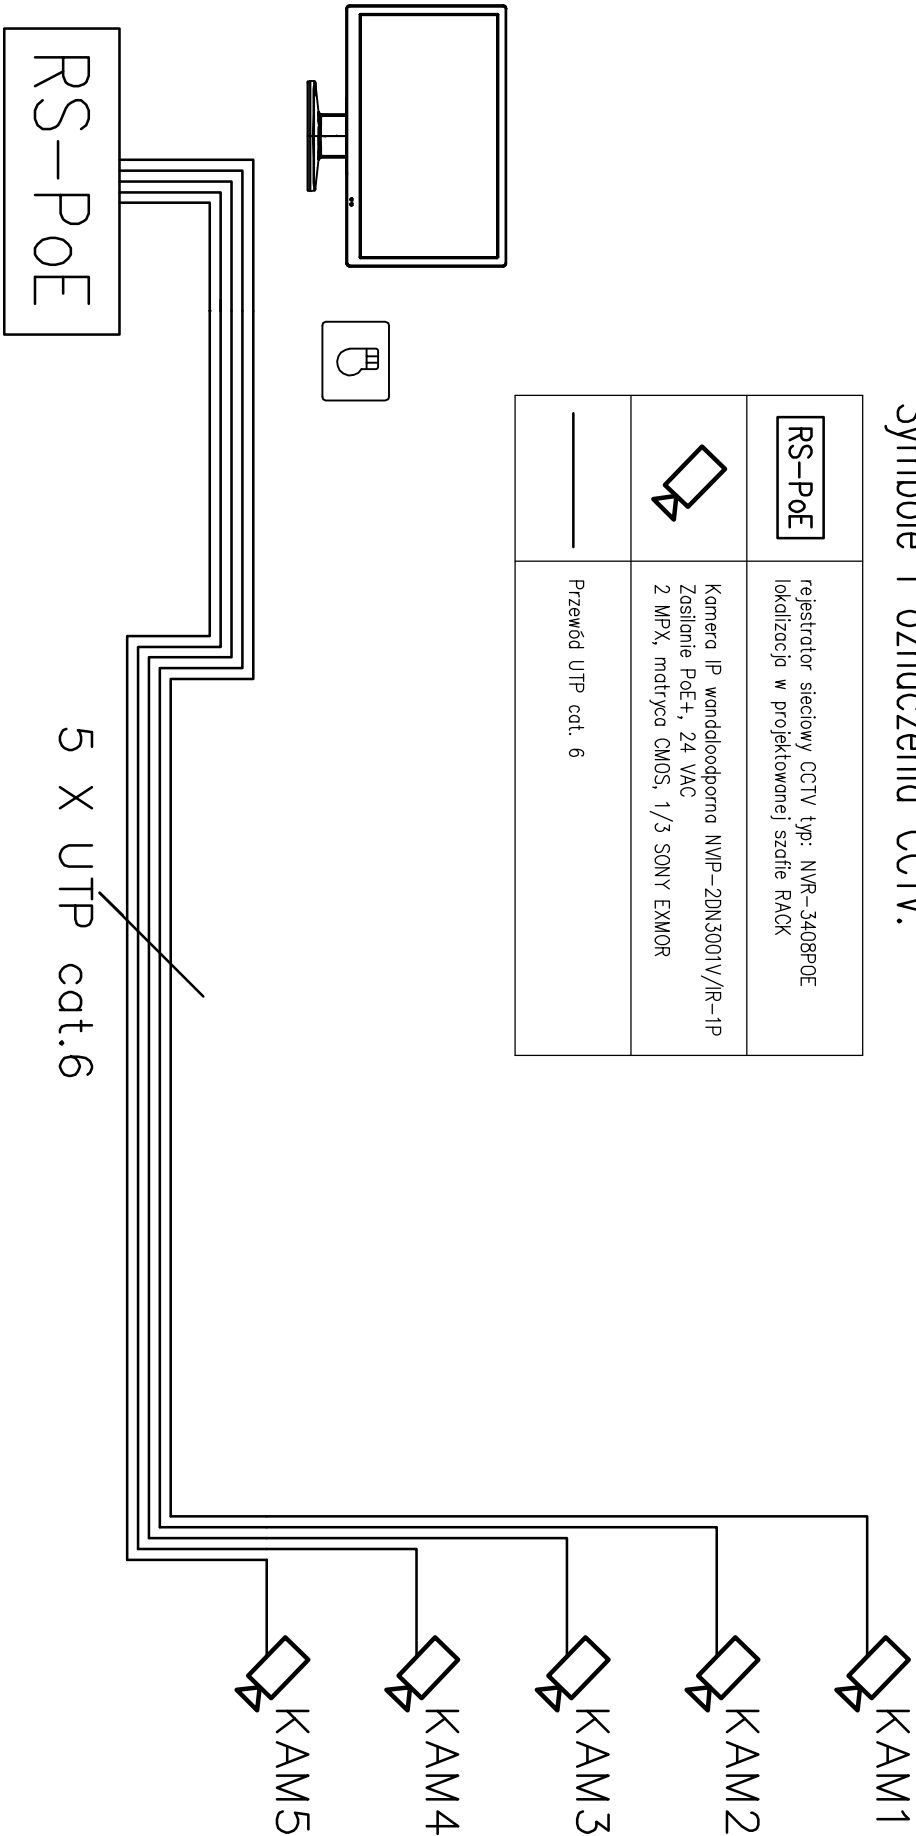





Symbole i oznaczenia CCTV:

	rejestrator sieciowy CCTV typ: NVR-3408POE lokalizacja w projektowanej szafie RACK
	Kamera IP wandaloodporna NWP-2DN3001V/R-1P Zasilanie PoE+, 24 VAC 2 MPX, matryca CMOS, 1/3 SONY EXMOR
	Przewód UTP cat. 6



Uwagi:

- * Przeznaczenie konkretnego stanowiska na stację operatorską wg decyzji Inwestora
- * Rejestrator sieciowy zasilany z UPS w szafie RACK
- * Podane przykładowe rozwiązania sprzętowe – stosować osprzęt sugerowany lub równorzędny

 tel.: (22)8367025, (22)8364306 fax.: (22)4648393 e-mail: biuro@eltech-projekt.pl		PROJEKTANT: MGR INŻ. PIOTR WUDARCZYK MAZ/0424/PWOE/06  uprawnienie budowlane do projektowania w zakresie sieci, instalacji i urządzeń elektrycznych i elektroenergetycznych	WERYFIKATOR: MGR INŻ. MARIUSZ BAGIŃSKI BI/6/01  uprawnienie budowlane do projektowania w zakresie sieci, instalacji i urządzeń elektrycznych i elektroenergetycznych	OBIEKT: PRZEBUDOWA POMIESZCZEŃ NA I PIĘTRZE W BUDYNKU "C" NA POTRZEBY UTWORZENIA ODDZIAŁU CHOROŚB ZAKAZNYCH	PROJEKT: BUDOWLANO-WYKONAWCZY ZMIAN INSTALACJE ELEKTRYCZNE I TELETECHNICZNE	TEMAT: Schemat instalacji CCTV	DATA: 04.2016 NR RYS.: E.33
---	--	--	---	--	--	-----------------------------------	--------------------------------------