


C 146

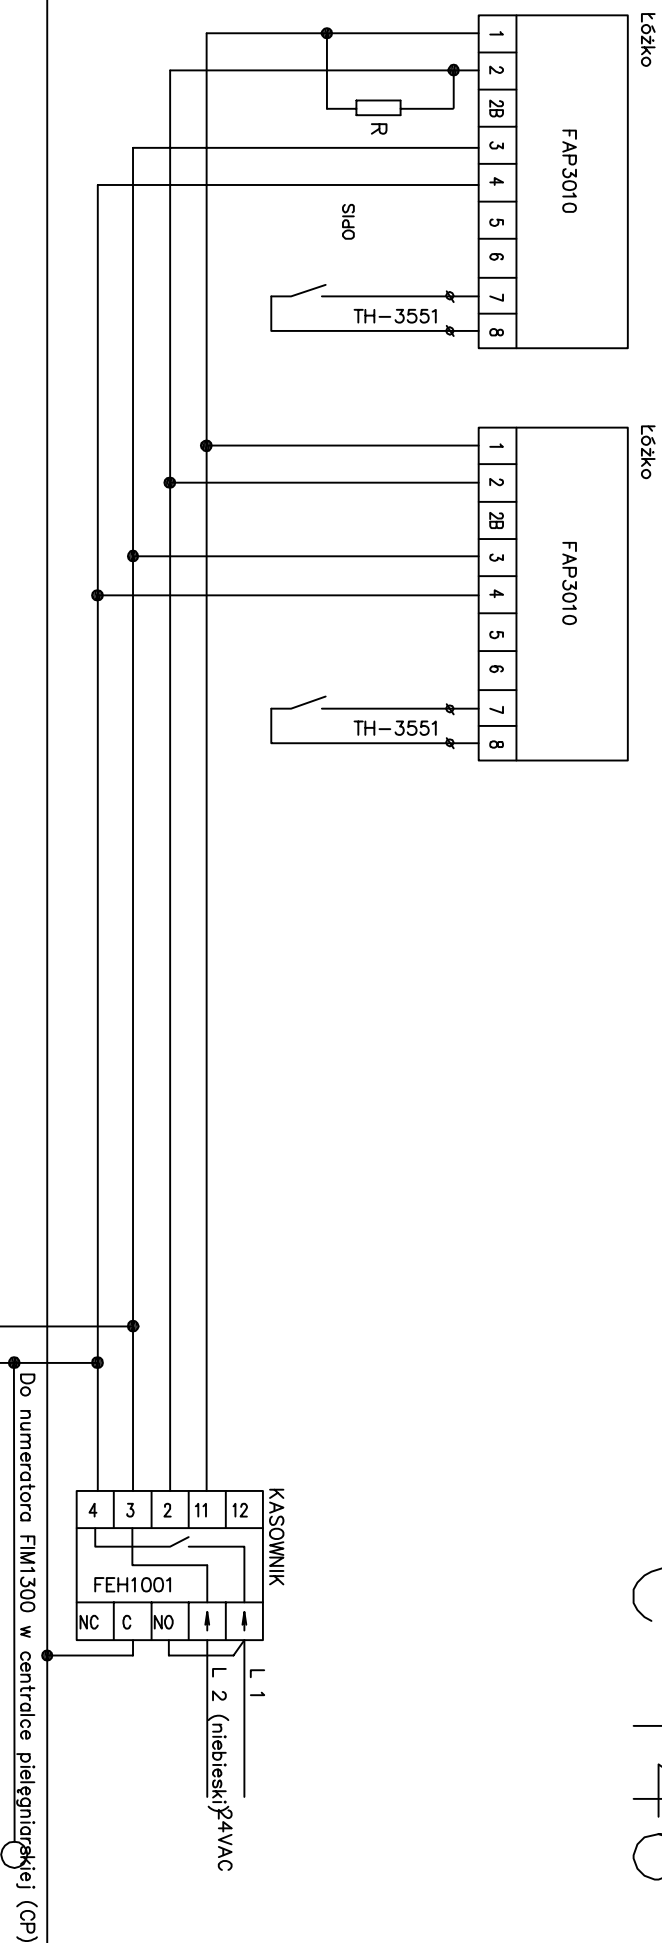


Dodatkowe moduły FAP ... łączyć równolegle, analogicznie jak na schemacie

Sposób montażu modułu FAP3010 uzgodnić na etapie realizacji / z producentem opraw podłóżkowych

Dostępne są manipulatory z dodatkowymi przyciskami / włącznikami do sterowania oświetleniem

Moduł FAP3010 umożliwia identyfikację miejsca wezwania po wejściu do sdi (lampa sygnalizująca wezwanie)

Wszystkie połączenia rozgałęźne wykonać na zaciskach modułów FAP...

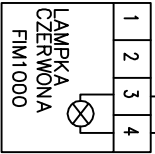

Przewody nieoznaczone – 0,5mm

Montaż w puszkach 60mm, z wkrętami

Rezystor w zestawie z kasownikiem – montować na końcu pętli.

Zworki w kasowniku rozłączyć

Zworki w FAP.... ustawić w pozycji "B"

Nie zmieniać L1 z L2

 tel.: (22)8367025, (22)8364306 fax.: (22)4648383 e-mail: biuro@zeltech-projekt.pl		PROJEKTANT: MGR INŻ. PIOTR WUDARCZYK MAZ/0424/PWOE/06		WERYFIKATOR: MGR INŻ. MARIUSZ BAGINSKI B/6/01		OBIEKT: PRZEBUDOWA POMIESZCZENIA I PIETRZE W BUDYNKU "C" NA POTRZEBY UTWORZENIA ODDZIAŁU CHOROBY ZAKAZNYCH		PROJEKT: BUDOWLANO-WYKONAWCZY ZMIAN INSTALACJE ELEKTRYCZNE I TELETECHNICZNE		TEMAT: Schemat instalacji przyzywowej –pom 46		DATA: 04.2016	
		urządzenia budowlane do projektowania bez ograniczeń w specyficznych instalacjach w zakresie sieci, instalacji i urządzeń elektrycznych i elektroenergetycznych		urządzenia budowlane do projektowania bez ograniczeń w specyficznych instalacjach w zakresie sieci, instalacji i urządzeń elektrycznych i elektroenergetycznych								NR RYS.: E.43	