




Cokół pod wyrzutnię
typ A250x400 szt.1

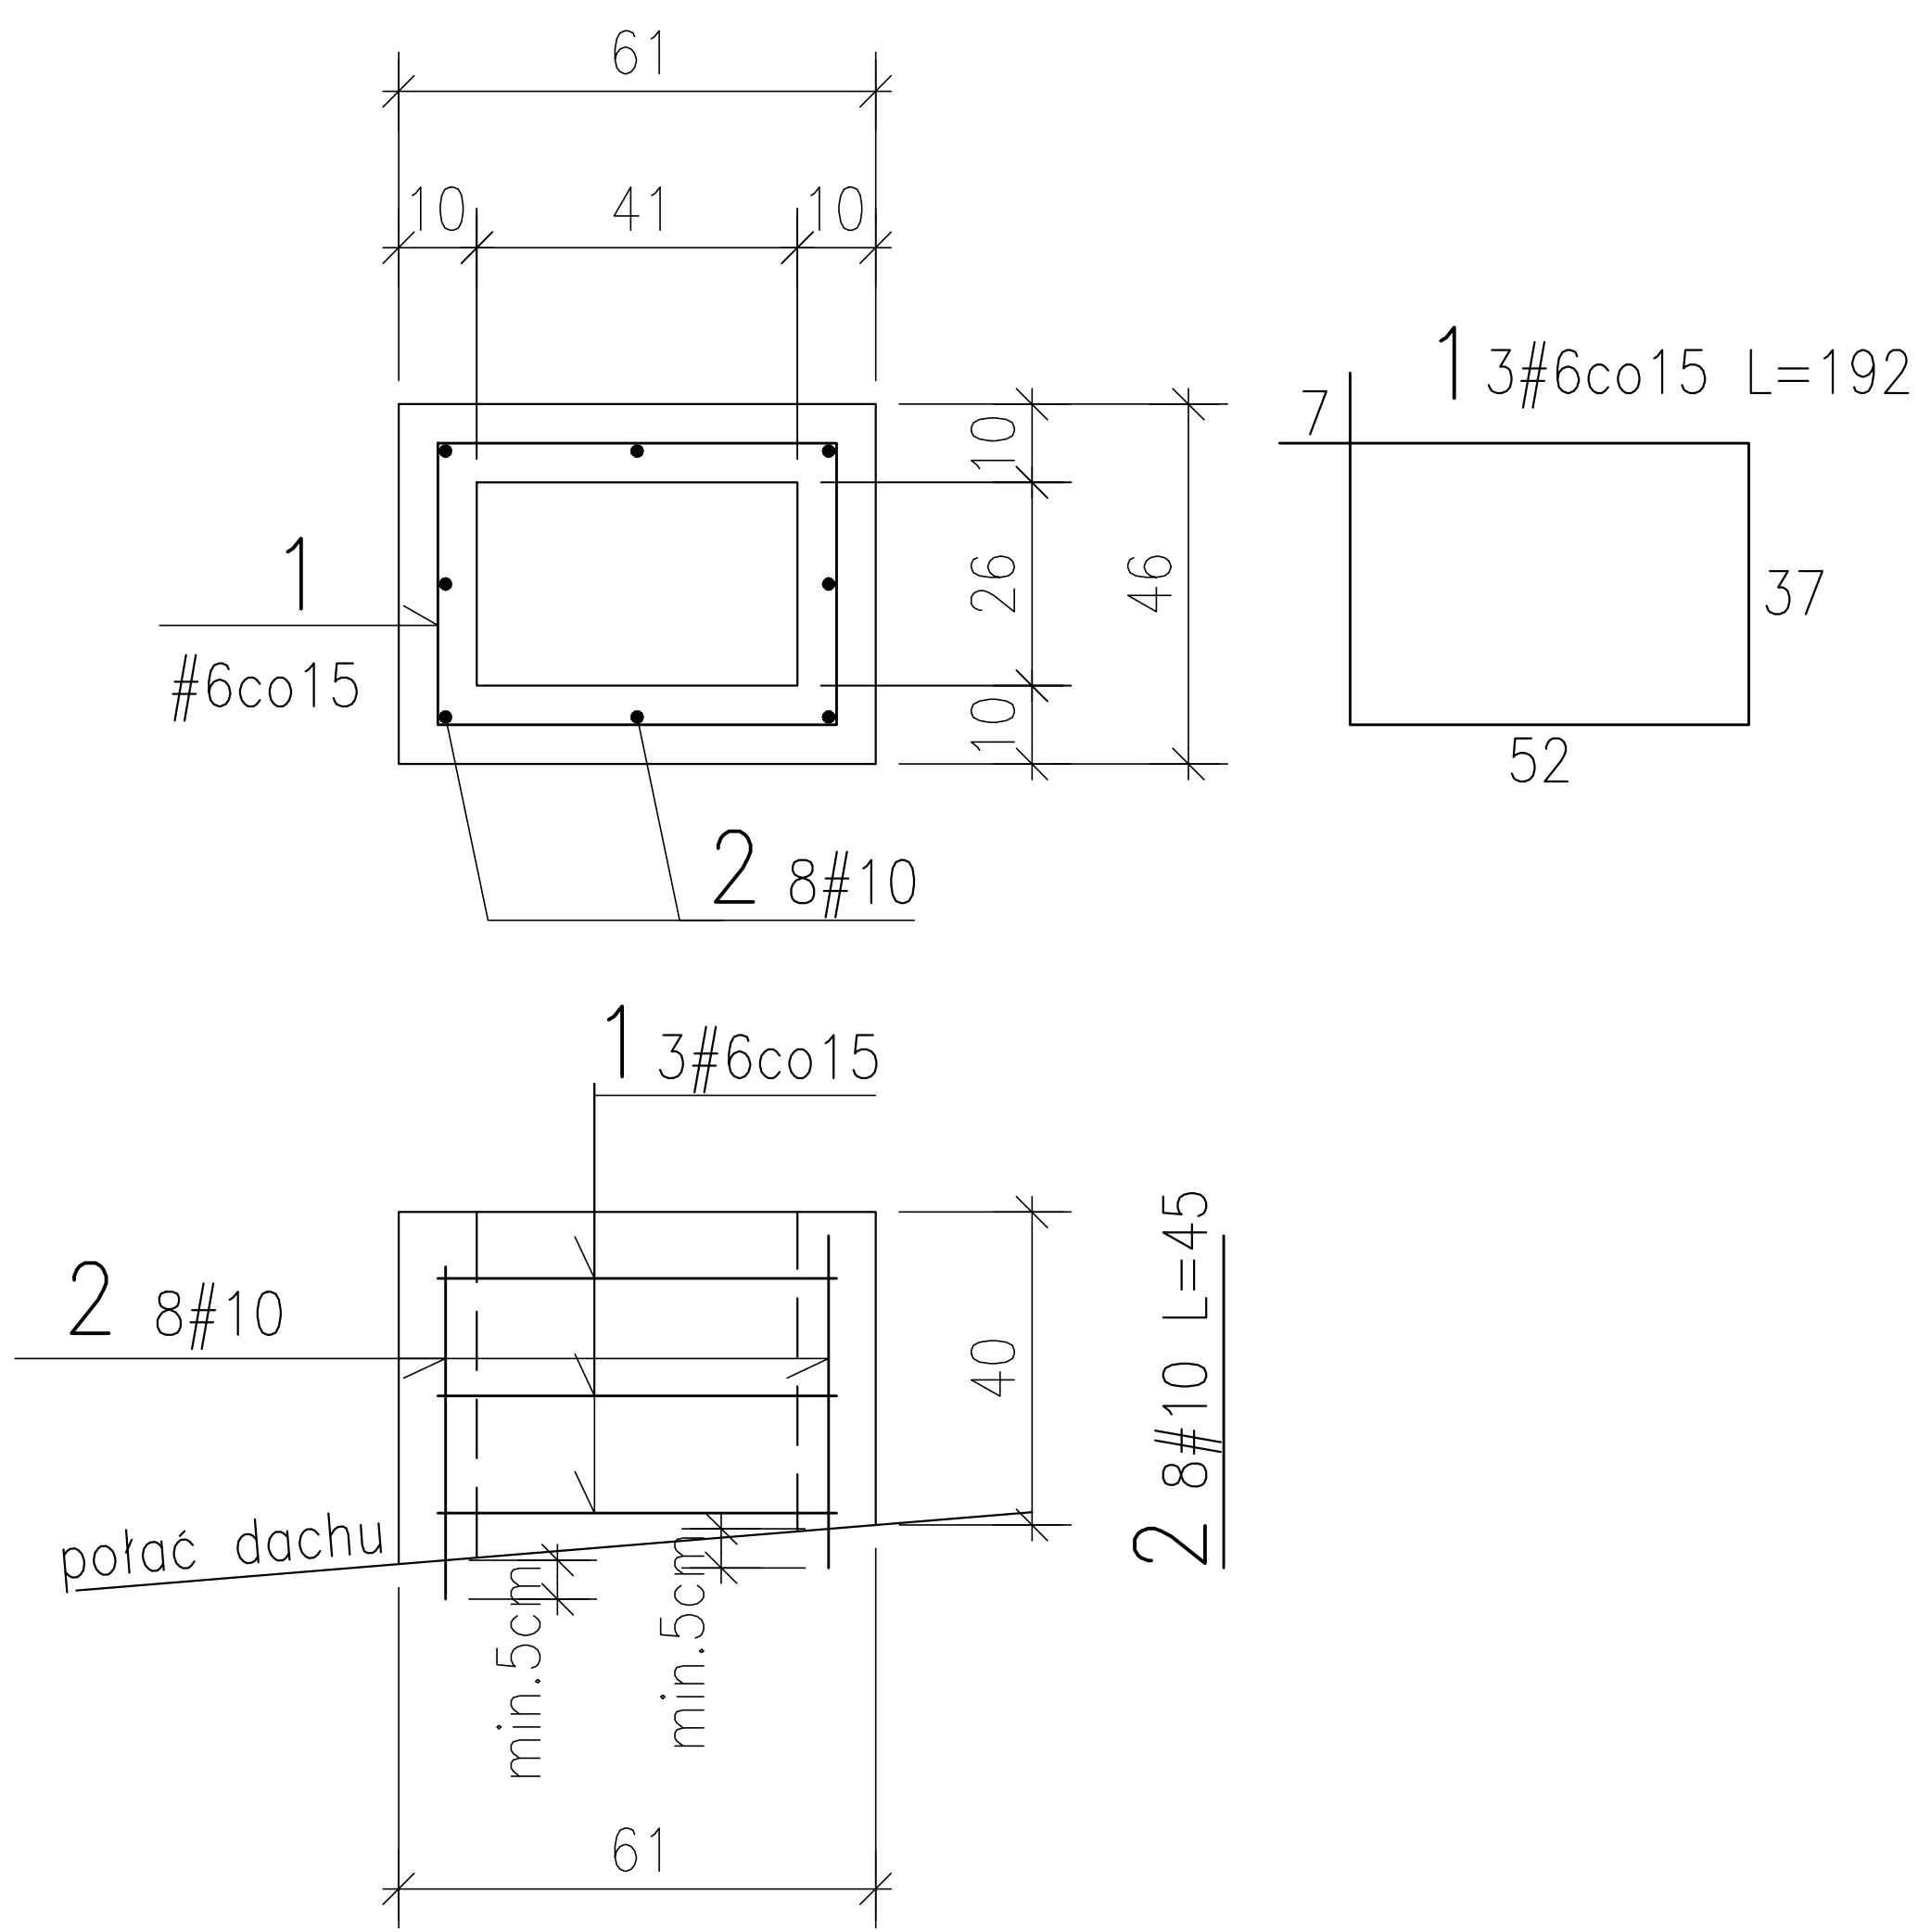

Cokół pod wyrzutnię
typ A250x250 szt.1

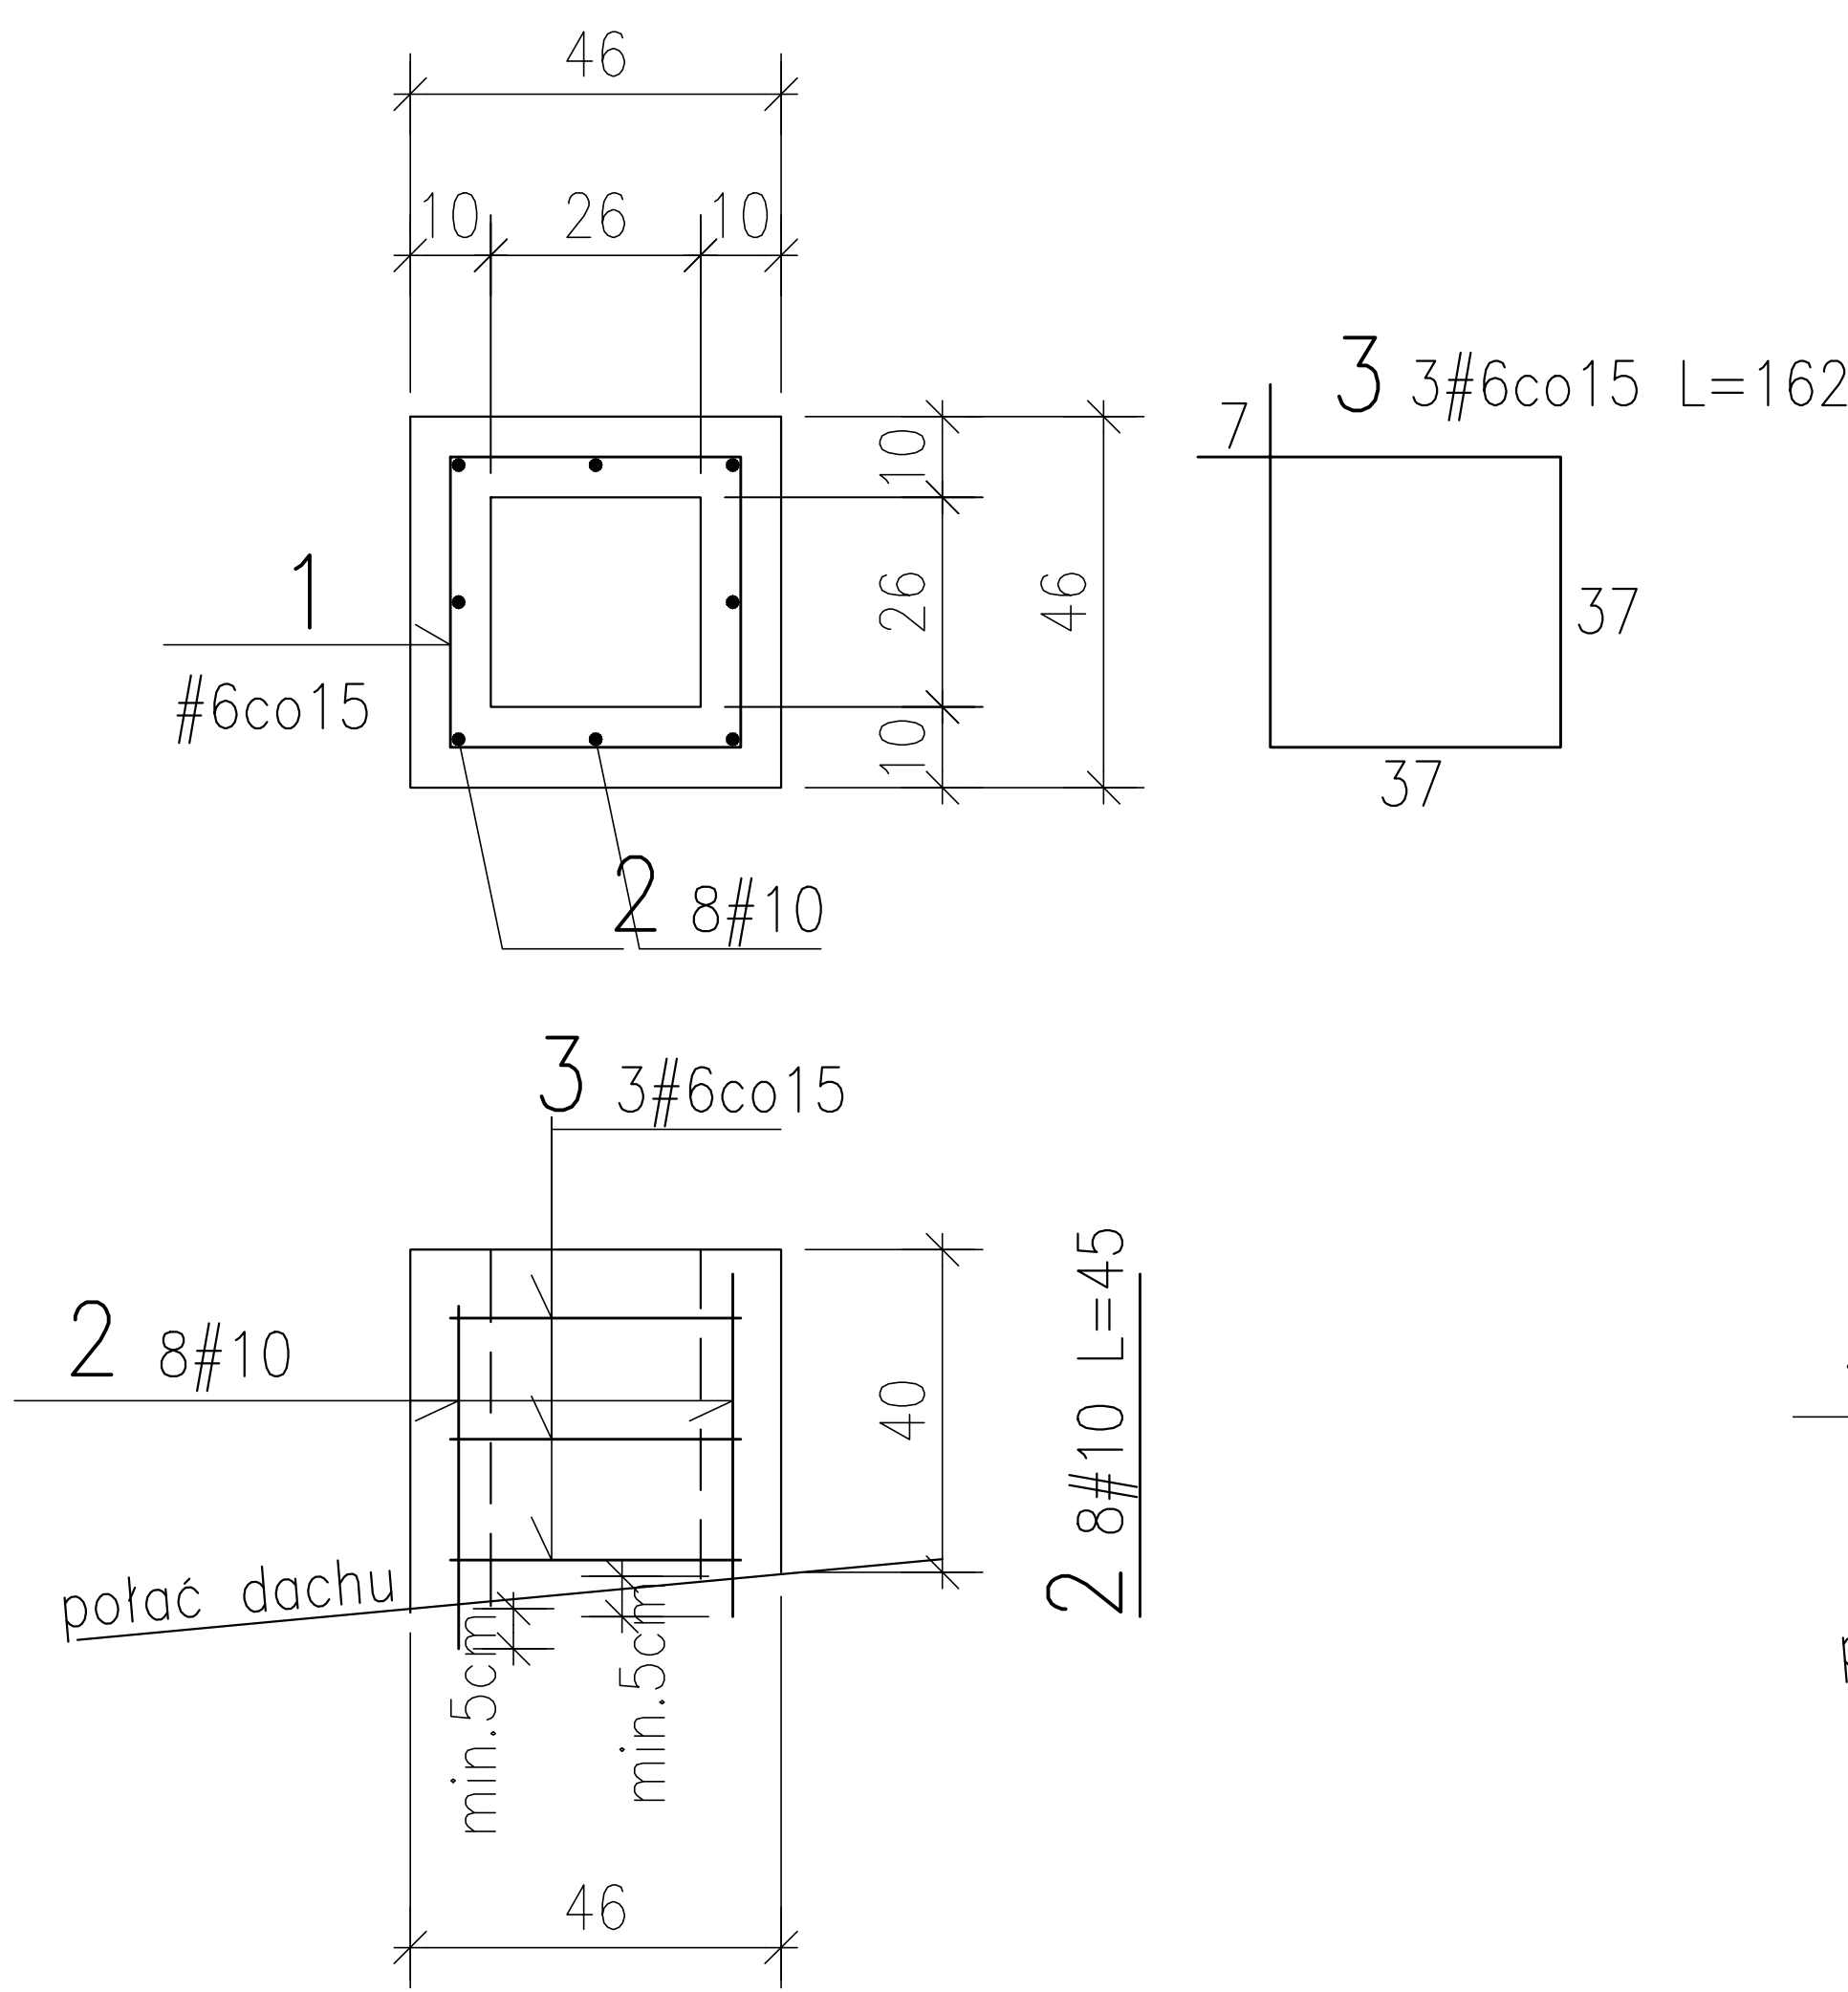

Cokół pod wyrzutnię
typ BII szt.1


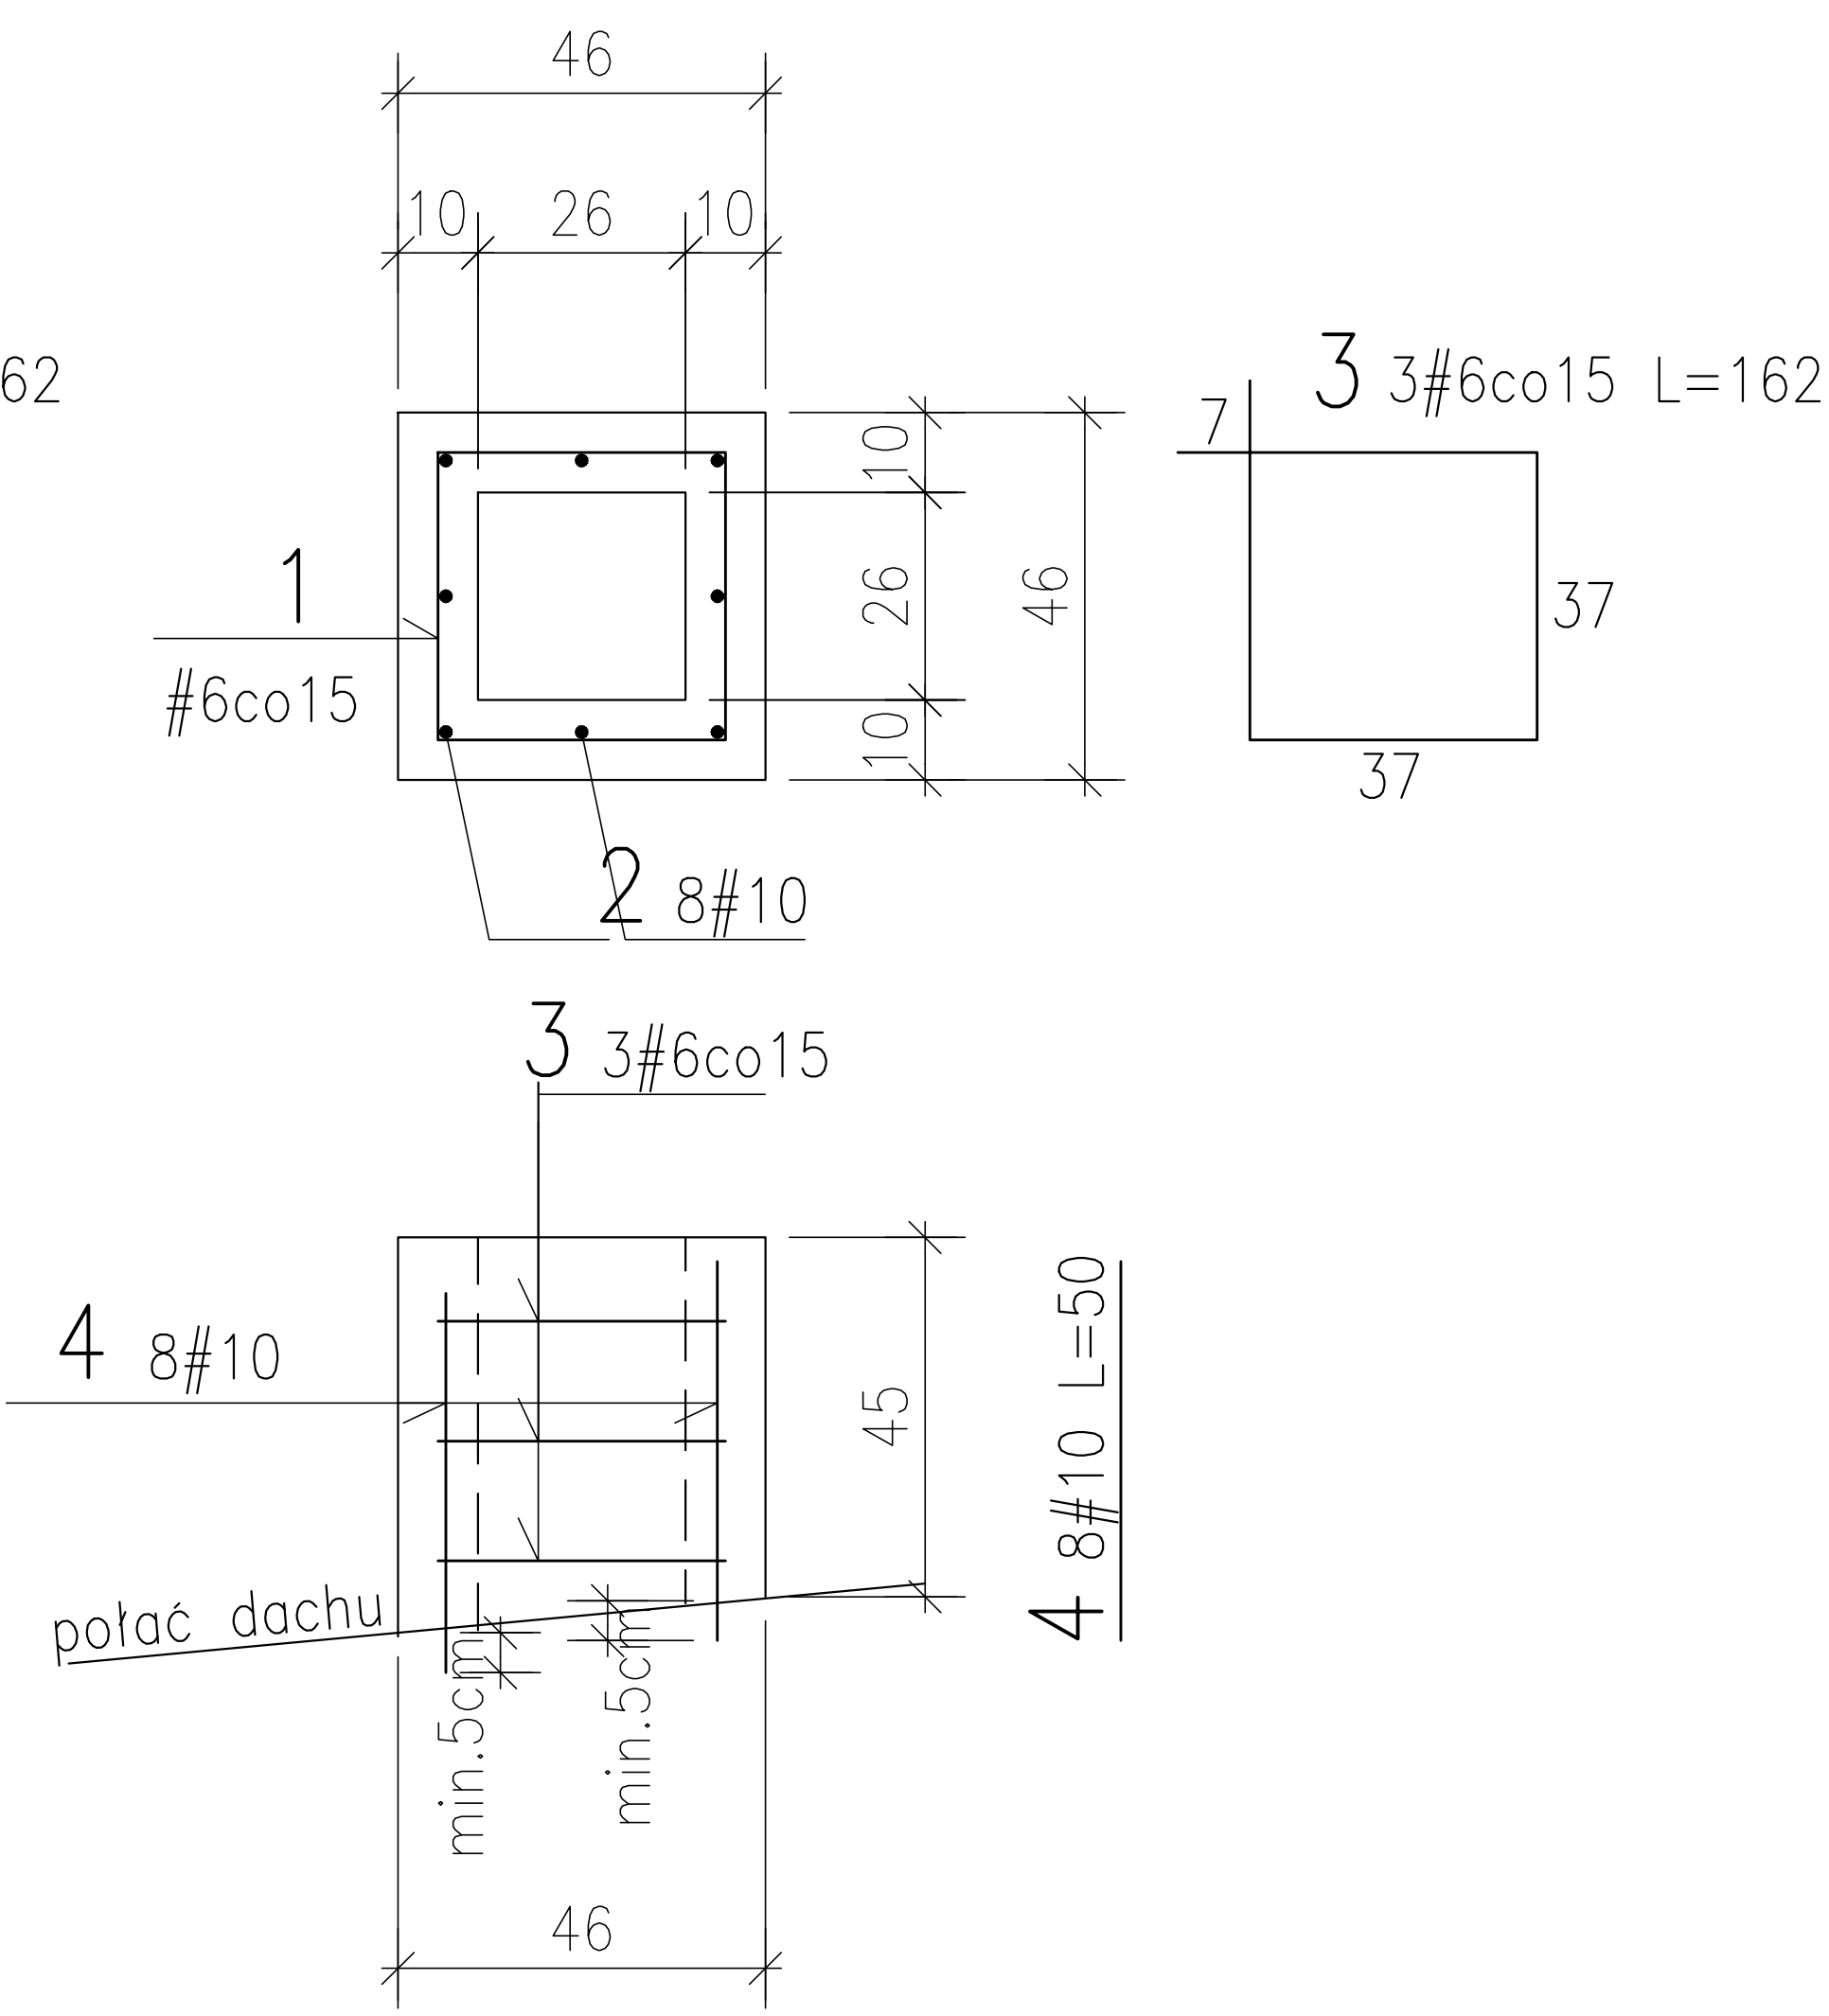


Uwaga;
pręty pionowe nr 1i4 wkleić w otwory Ø12 nawiercone
w płytach dachowych na głębokość 5cm na klej np.
HILTI HIT HY150 MAX

BETON C20/25
KLASA EKSPOZYCJI XC2
STAL AIIIIN (RB500W)

Nr	#	L	n	A—IIIIN					
				#6	#10				
1	6	1.92	3	5.76					
2	10	0.45	16		7.20				
3	6	1.62	6	9.72					
4	10	0.50	16		8.00				
5	6	2.34	3	7.02					
ΣL				22.50	15.20				
ΣM				5.00	9.38				
Σkg				14.38					

Cokół pod wentylator dla pom.
oczyszczalni w piwnicy szt.1

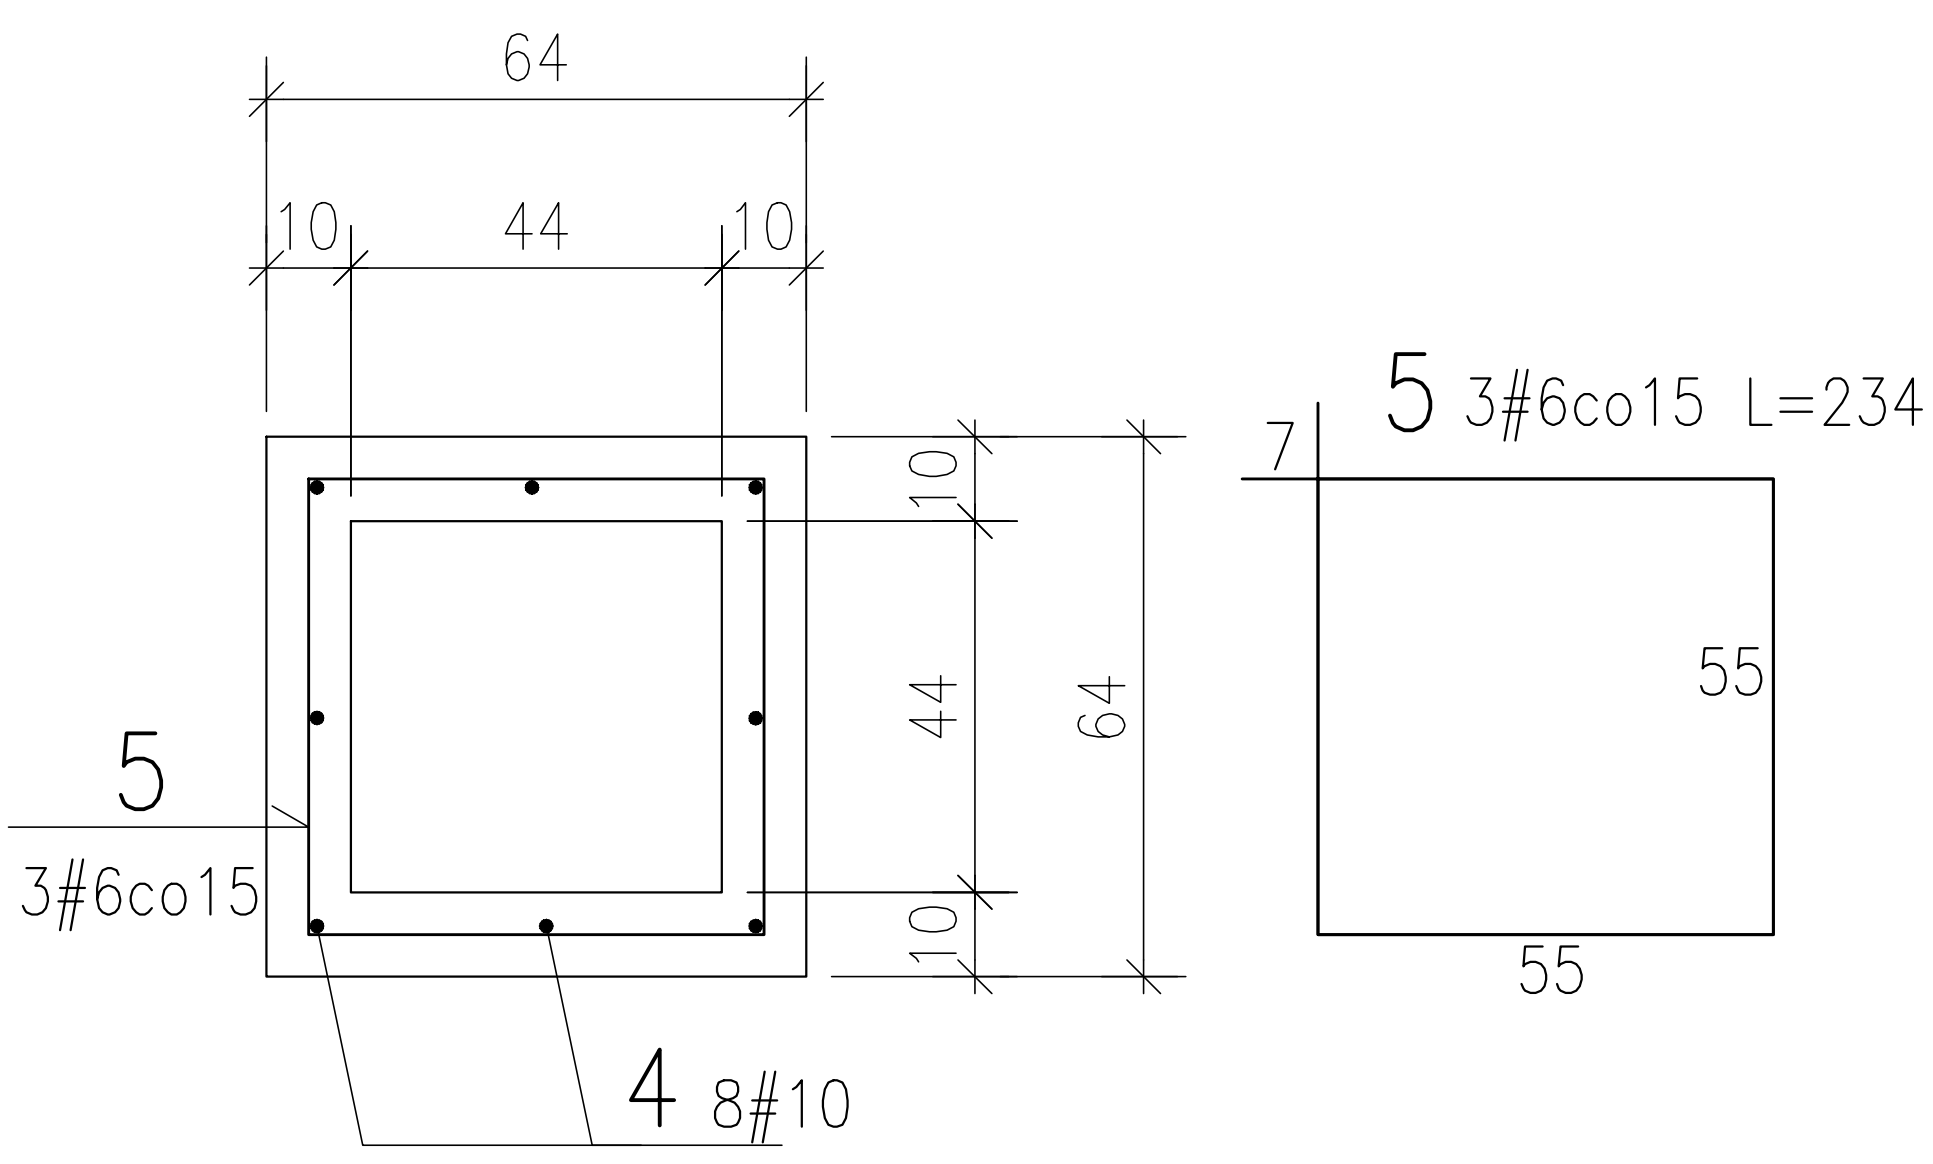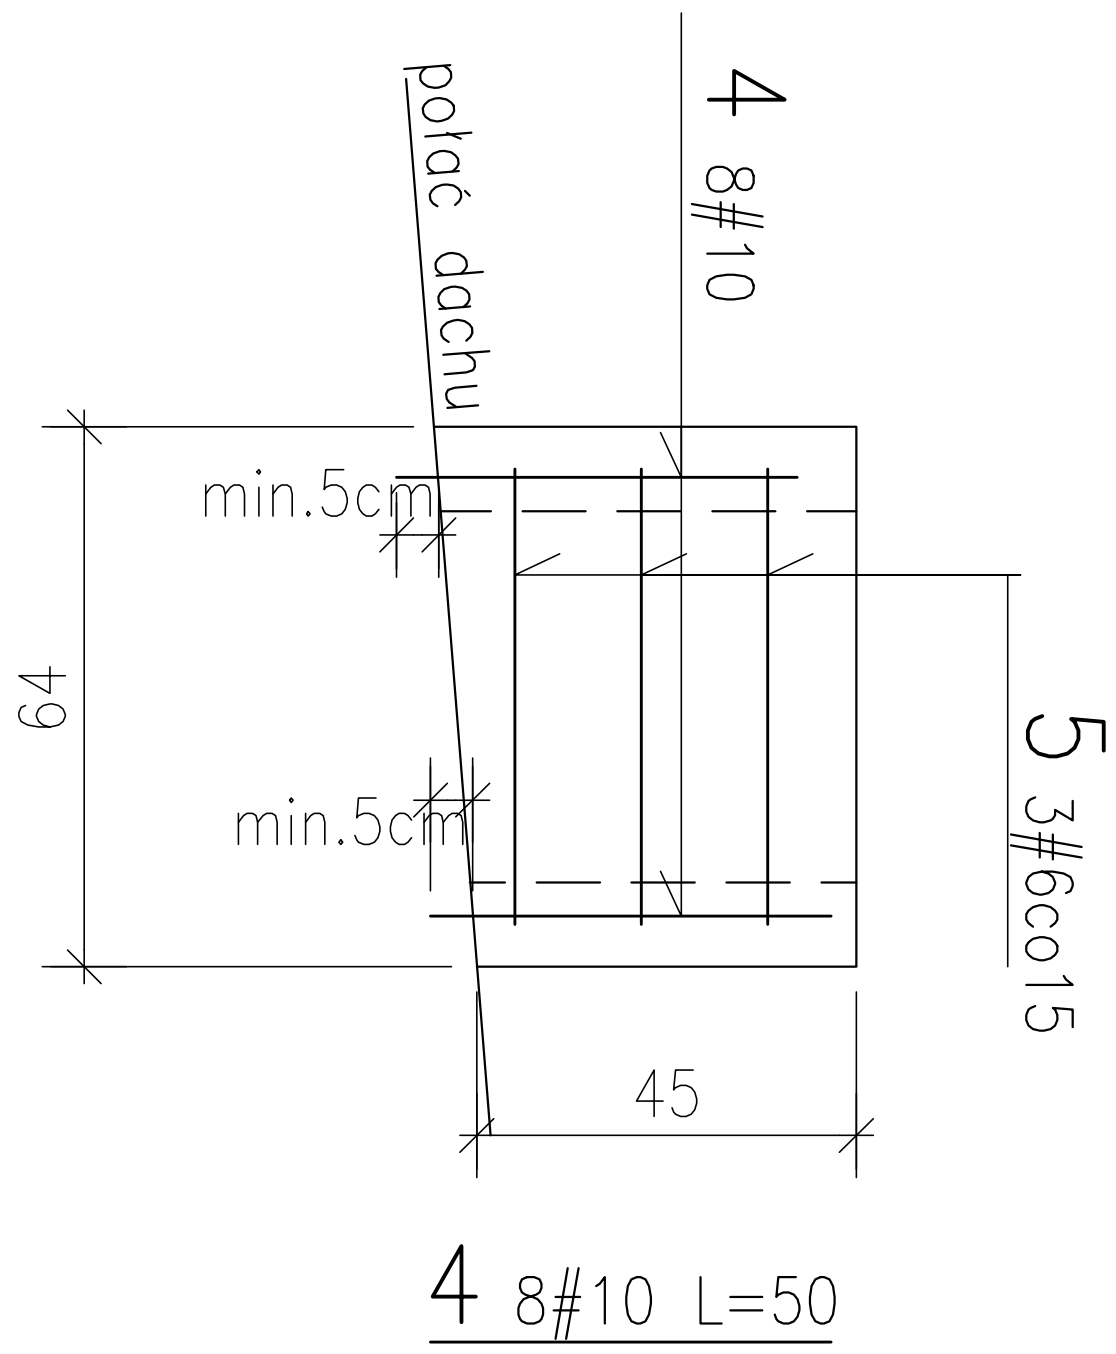

nazwa:

PRZEBUDOWA POMIESZCZEŃ NA I PIĘTRZE W BUDYNKU "C"
NA POTRZEBY UTWORZENIA ODDZIAŁU CHOROŃ ZAKĄŻNYCH

inwestor:

POWIATOWY ZAKŁAD OPIEKI ZDROWOTNEJ W STARACHOWICACH
UL. RADOMSKA 70,
27-200 STARACHOWICE

biuro projektów:

**WANDACHOWICZ
KASHYNA
ARCHITEKCI SP. P.**
ul. Zdobyców Monte Cassino 23, 60-695
Poznań Telefon 04861/ 6232 940
Fax. 04861/ 6232 941
E-Mail: biuro@wk-architekci.pl
Internet: http://www.wk-architekci.pl

bronzo:

KONSTRUKCJA

faza:

Projekt budowlano-wykonawczy zmian

główny projektant:

mgr inż. arch. P Wandachowicz
Upr. bud nr 7131/30P/2003

projektant:

mgr inż. Piotr Kubiś
Upr. bud nr 236/83 /WML

sprawdził:

mgr inż. Anna Kubiśka
Upr. bud nr 280/87 /WML

schemat sytuacyjny

rysunek:

**Cokoły pod wyrzutnie
dachowe**

data:

2016.05

skala:

1:20

nr rysunku:

K01