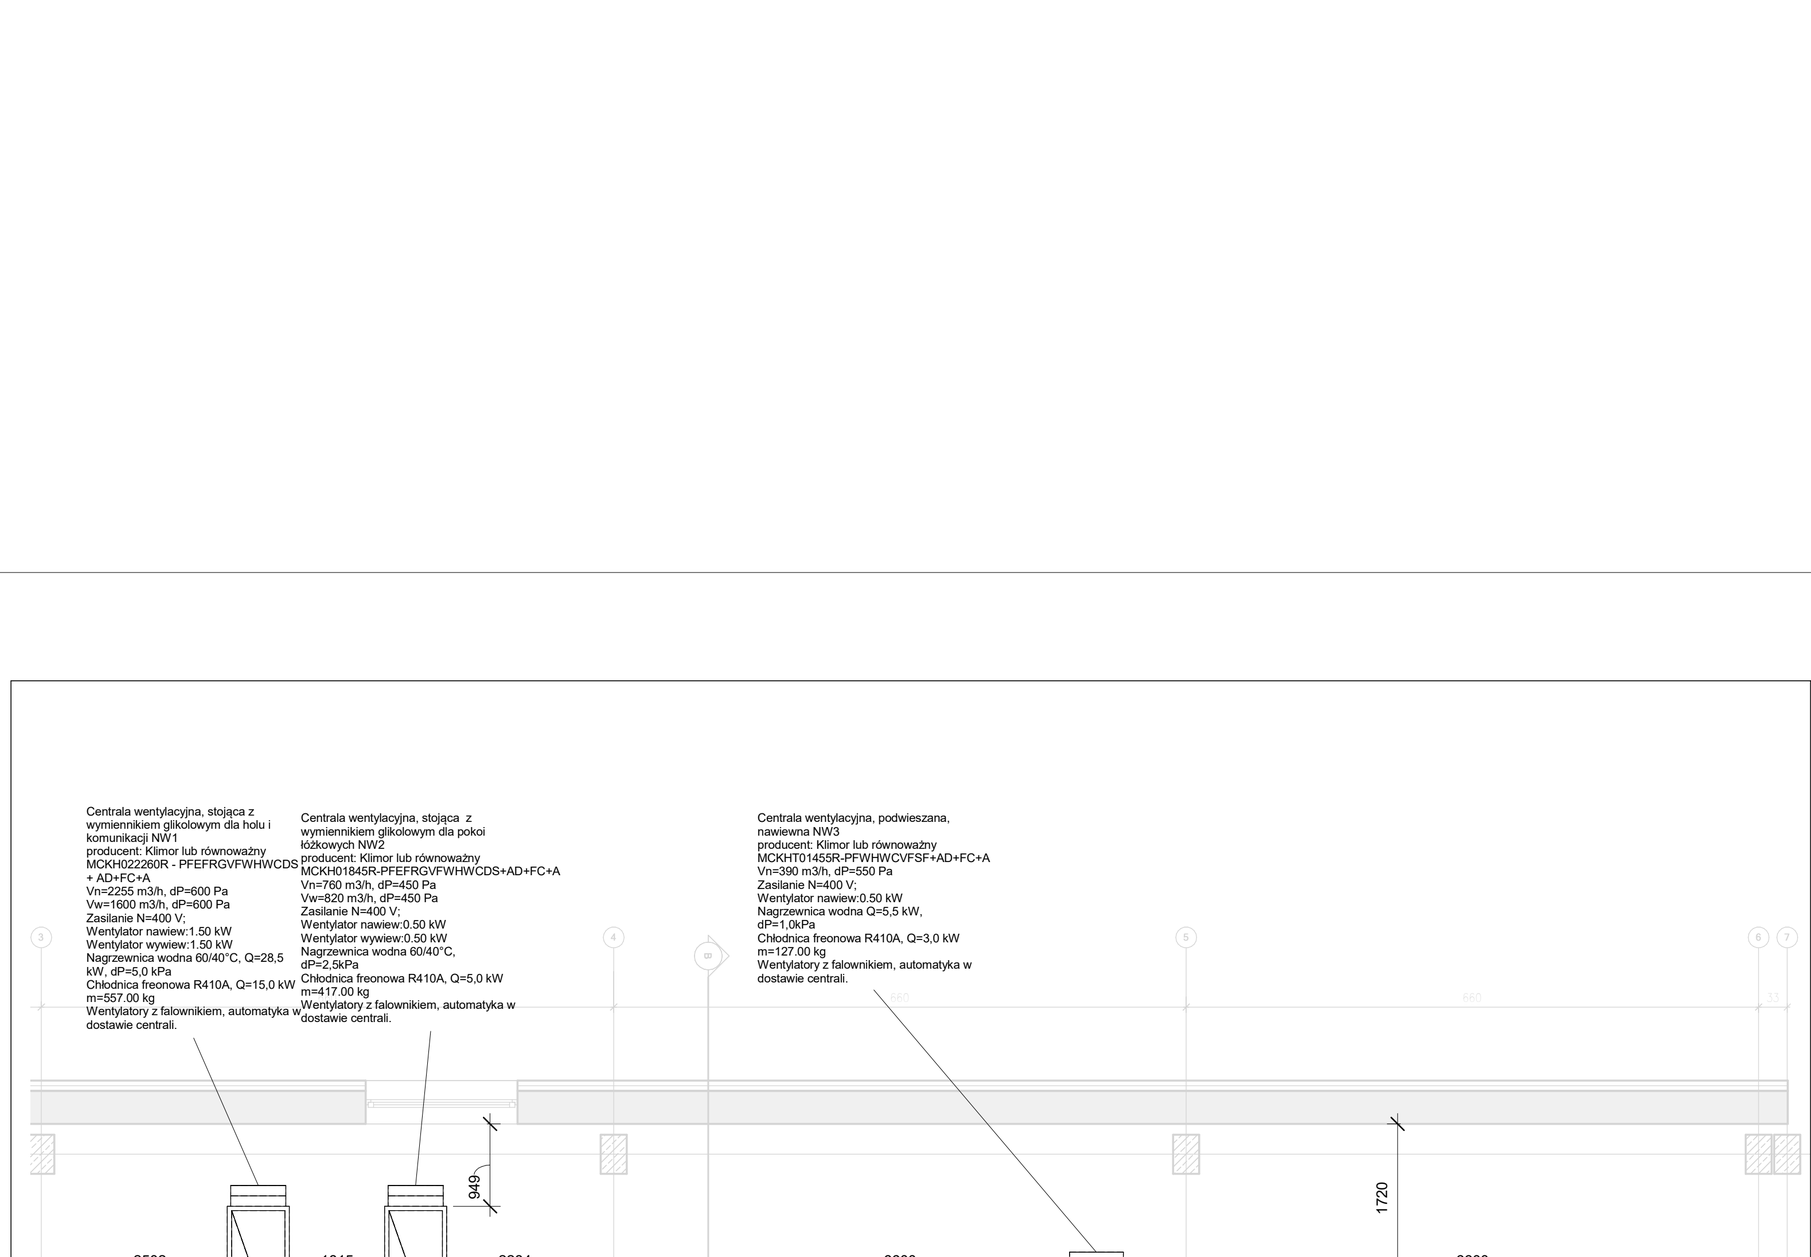

LEGENDA:

PROJ. PRZEWODY INST. CHŁODU FREON

PROJ. PRZEWODY SKROPLIN

oznaczenie średnicy rury przewodowej
Ø50mm
Ro=1,80m
rzędna osi rury względem poz. odniesienia

nazwa: PRZEBUDOWA POMIESZCZEŃ NA I PIĘTRZE BUDYNKU "C" NA POTRZEBY UTWORZENIA ODDZIAŁU CHORÓB ZAKAŹNYCH

temat: PRZEBUDOWA POMIESZCZEŃ NA I PIĘTRZE BUDYNKU "C" NA POTRZEBY UTWORZENIA ODDZIAŁU CHORÓB ZAKAŹNYCH, UL. RADOMSKA 70, 27-200 STARACHOWICE

inwestor:
POWIATOWY ZAKŁAD OPIEKI ZDROWOTNEJ W STARACHOWICACH
UL. RADOMSKA 70, 27-200 STARACHOWICE

biuro projektów:
WK ARCHITEKCI SP. Z O.O. SP. K.
ul. Zdobywców Monte Cassino 23,
61-695 Poznań
Tel: 61-6469072
Fax. 61-6469080
E-Mail: biuro@wk-architekci.pl
Internet: http://www.wk-architekci.pl

branża: SANITARNA

faza: PROJ.BUD.WYK.

schemat sytuacyjny:

projektant:
mgr inż. Marcin Kosieniak
upr. nr KUP/0148/POOS/08
sprawdził:
mgr inż. Przemysław Tkaczuk
upr. nr KUP/0154/POOS/09
opracował:

rysunek: Rzut wentylatorowni. Chłodzenie.

data: 05.2016 | skala: 1 : 50 | nr rys: S-6