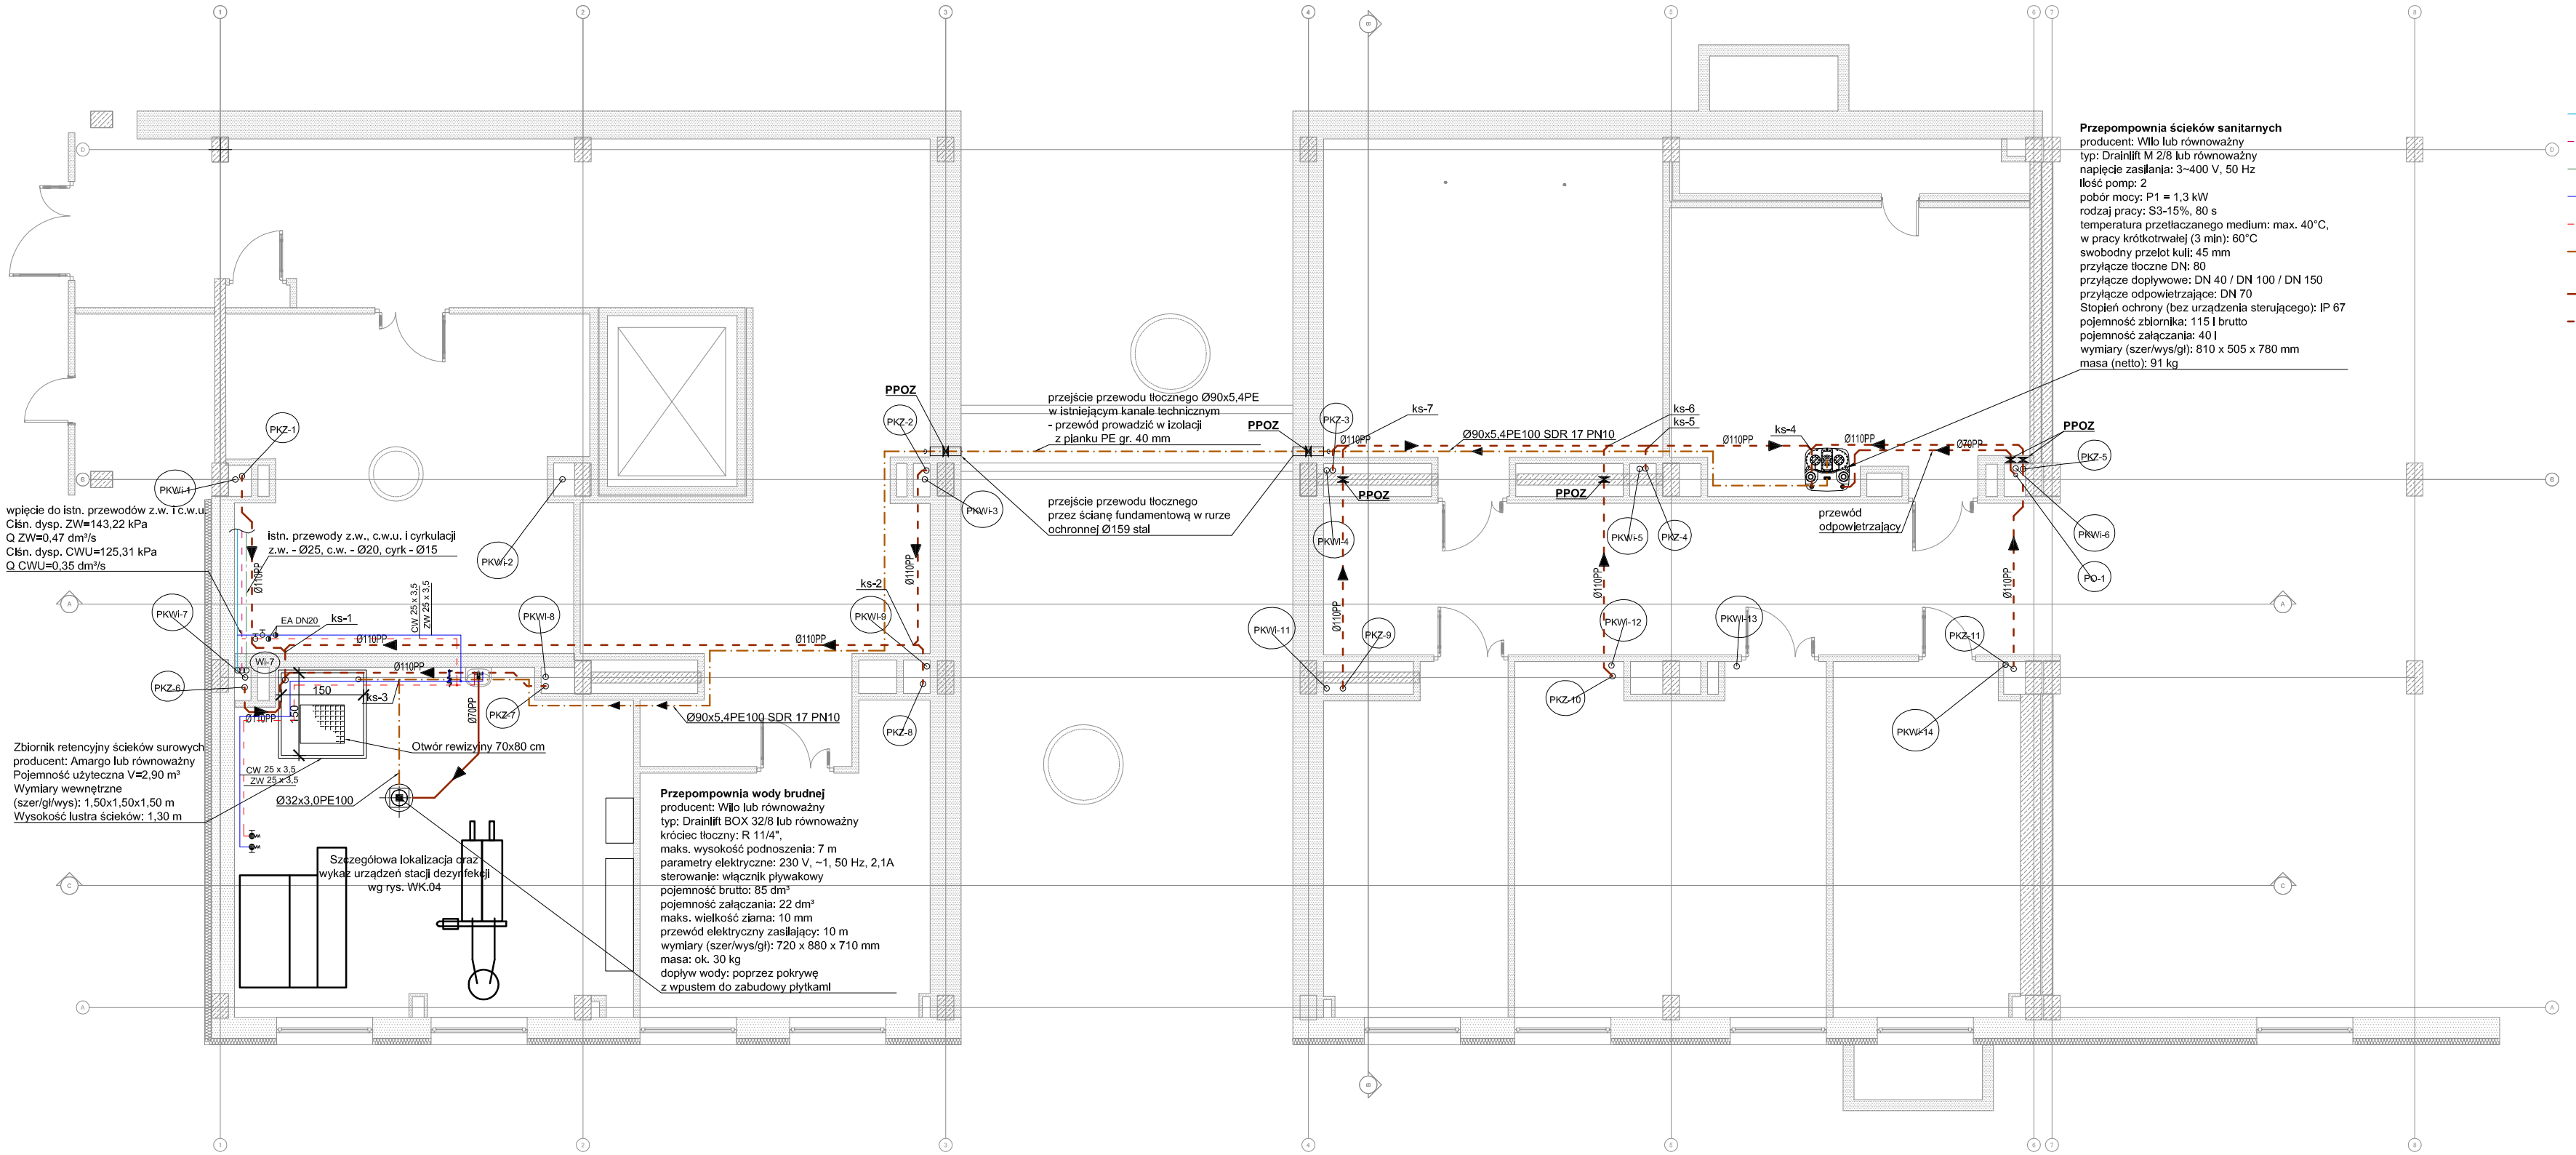

OZNACZENIA:

- istn. instalacja wody zimnej
- istn. instalacja wody ciepłej
- istn. instalacja wody cyrkulacyjnej
- proj. instalacja wody zimnej
- proj. instalacja wody ciepłej
- proj. instalacja kanalizacji sanitarnej tłocznej
- proj. instalacja kanalizacji sanitarnej
- proj. instalacja kanalizacji sanitarnej podwieszona pod stropem
- PKWi-... istniejący pion instalacji kan. sanitarnej
- PKZ-... proj. pion instalacji kan. sanitarnej zakończony zaworem napowietrzającym do ścieków
- PO-... proj. pion odpowietrzający

- PODEJŚCIA DO PRZYBORÓW SANITARNYCH WYKONAĆ O ŚREDNICY:
MISKA USTĘPOWA - Ø110 mm, UMYWALKA, ZLEW, ZLEWOZMYWAK, NATRYSK - Ø50 mm

nazwa:
PRZEBUDOWA POMIESZCZEŃ NA I PIĘTRZE W BUDYNKU "C" NA POTRZEBY UTWORZENIA ODDZIAŁU CHORÓB ZAKAŹNYCH

inwestor:
POWIATOWY ZAKŁAD OPIEKI ZDROWOTNEJ W STARACHOWICACH
UL. RADOMSKA 70,
27-200 STARACHOWICE

biuro projektów:
WANDACHOWICZ KASHYNA ARCHITEKCI SP.P.
ul. Zdobywców Monte Cassino 23, 60-695
Poznań Telefon 04861/ 6232 940
Fax. 04861/ 6232 941
E-Mail: biuro@wk-architekci.pl
Internet: http://www.wk-architekci.pl

schemat sytuacyjny:

branża:
SANITARNA

faza:
Projekt budowlano-wykonawczy zmian

projektant:
mgr inż. Marcin Kosieniak
Upr. bud nr KUP/0148/POOS/08

opracowanie:
mgr inż. Rafał Stężewski

sprawdził:
mgr inż. Przemysław Tkaczuk
Upr. bud nr KUP/0154/POOS/09

rysunek:
Rzut piwnicy - Instalacja wodno-kanalizacyjna

data: 2016.04
skala: 1:100
nr rysunku: WK.01