TOR–12 L1, L2, L3, N, PE 230/400V – 50Hz

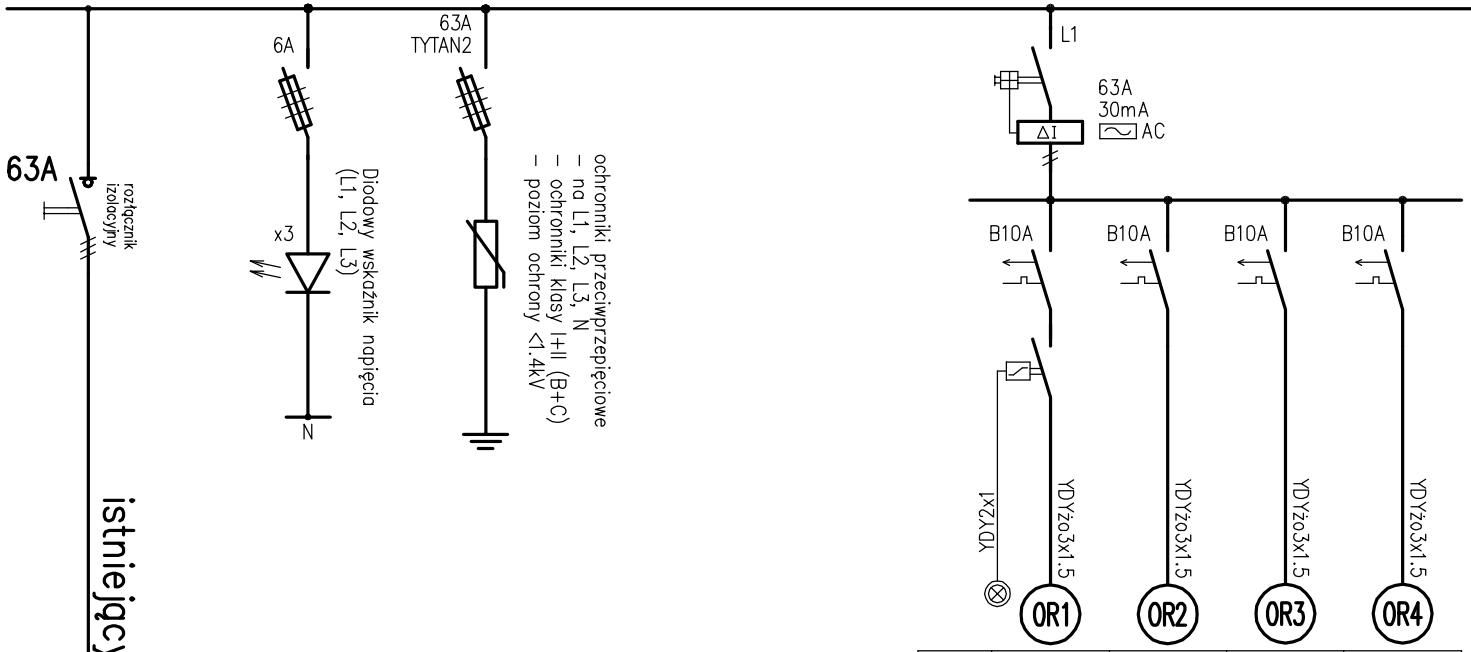

kW	0.7	0.4	0.4	0.4
○				
▤	12	6	4	4
Odbiory oświetleniowe	Oświetlenie rezerwowane pom. 30, 49	Oświetlenie rezerwowane pom. 01, 50	Oświetlenie rezerwowane pom. 04	Oświetlenie rezerwowane pom. 19

Moc zainstalowana: 3,7 kW
Moc szczytowa: 3,7 kW
Prąd znamionowy: 6 A
Sieć TN–S

eltech projekt
tel.: (22)8367025, (22)8364306
fax.: (22)4648393
e-mail: biuro@eltech-projekt.pl

PROJEKTANT:
MGR INŻ. PIOTR WUDARCZYK
MAZ/0424/PWOE/06
uprawnienia budowlane do projektowania bez ograniczeń w specjalności instalacyjnej w zakresie sieci, instalacji i urządzeń elektrycznych i elektroenergetycznych

WERYFIKATOR:
MGR INŻ. MARIUSZ BAGIŃSKI
Bł/6/01
uprawnienia budowlane do projektowania bez ograniczeń w specjalności instalacyjnej w zakresie sieci, instalacji i urządzeń elektrycznych i elektroenergetycznych

OBIEKT:
PRZEBUDOWA POMIESZCZEŃ NA I PIĘTRZE W BUDYNKU "C" NA POTRZEBY UTWORZENIA ODDZIAŁU CHORÓB ZAKAŹNYCH

PROJEKT:
BUDOWLANO–WYKONAWCZY ZMIAN INSTALACJE ELEKTRYCZNE I TELETECHNICZNE

TEMAT:
Schemat tablicy TOR–12

DATA:
04.2016

NR RYS.:
E.07