TSP–12

L1, L2, L3, N, PE 230/400V – 50Hz

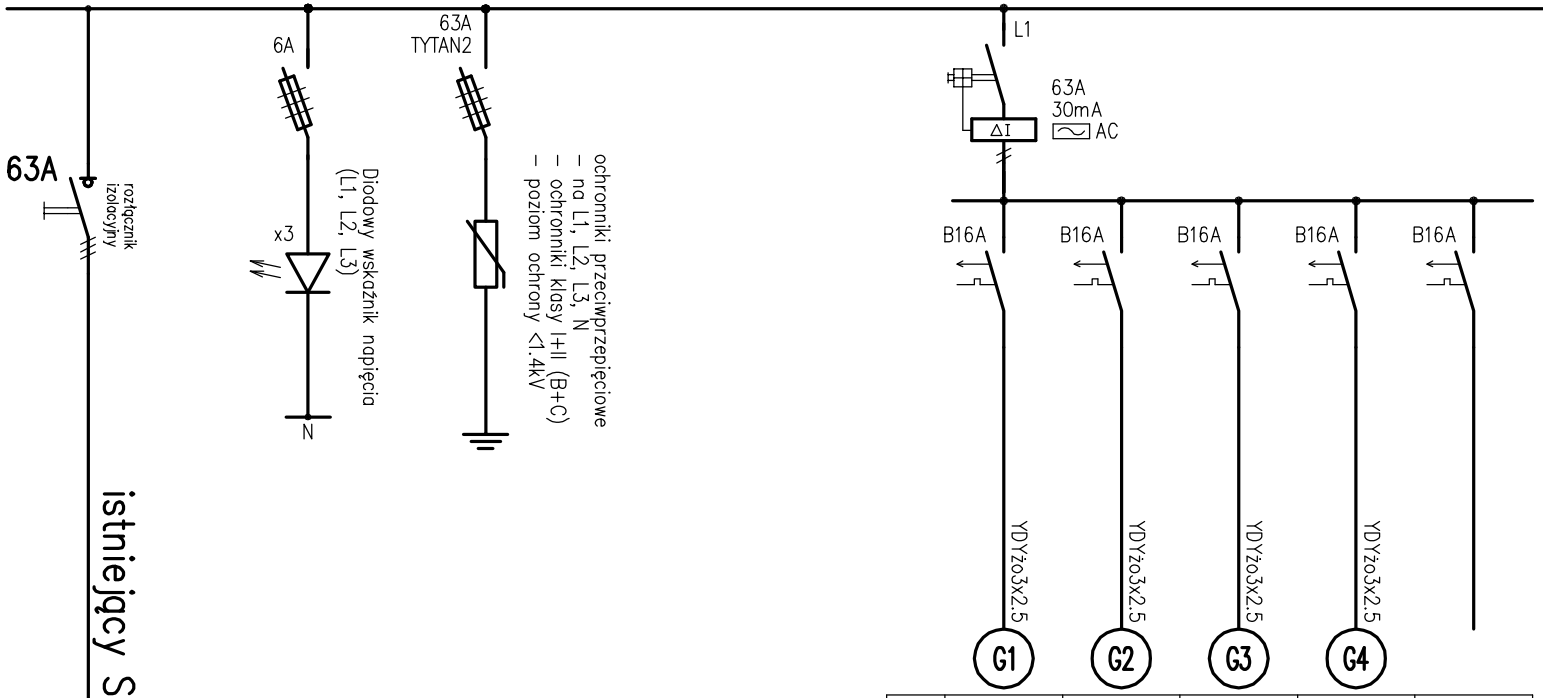

kW	1.8	1.4	1.6	1.6	
	9	7	8	8	
Odbiory siłowe ogólne	Gniazda ogólne pom. 07 – rejestracja	Gniazda ogólne pom. 07 – łazienka pacj. nps. pom. 01 – hol pom. 50 – śluza	Gniazda ogólne pom. 04 – gab. diag. zab.	Gniazda ogólne pom. 05 – pok. pers. medycznego	Rezerwa

Moc zainstalowana: 43,4 kW
Moc szczytowa: 21,7 kW
Prąd znamionowy: 35 A
Sieć TN–S

eltech projekt
tel.: (22)8367025, (22)8364306
fax.: (22)4648393
e-mail: biuro@eltech-projekt.pl

PROJEKTANT:
MGR INŻ. PIOTR WUDARCZYK
MAZ/0424/PWOE/06
uprawnienia budowlane do projektowania bez ograniczeń w specjalności instalacyjnej w zakresie sieci, instalacji i urządzeń elektrycznych i elektroenergetycznych

WERYFIKATOR:
MGR INŻ. MARIUSZ BAGIŃSKI
Bł/6/01
uprawnienia budowlane do projektowania bez ograniczeń w specjalności instalacyjnej w zakresie sieci, instalacji i urządzeń elektrycznych i elektroenergetycznych

OBIEKT:
PRZEBUDOWA POMIESZCZEŃ NA I PIĘTRZE W BUDYNKU "C" NA POTRZEBY UTWORZENIA ODDZIAŁU CHORÓB ZAKAŹNYCH

PROJEKT:
BUDOWLANO–WYKONAWCZY ZMIAN INSTALACJE ELEKTRYCZNE I TELETECHNICZNE

TEMAT:
Schemat tablicy TSP–12

DATA:
04.2016

NR RYS.:
E.14