


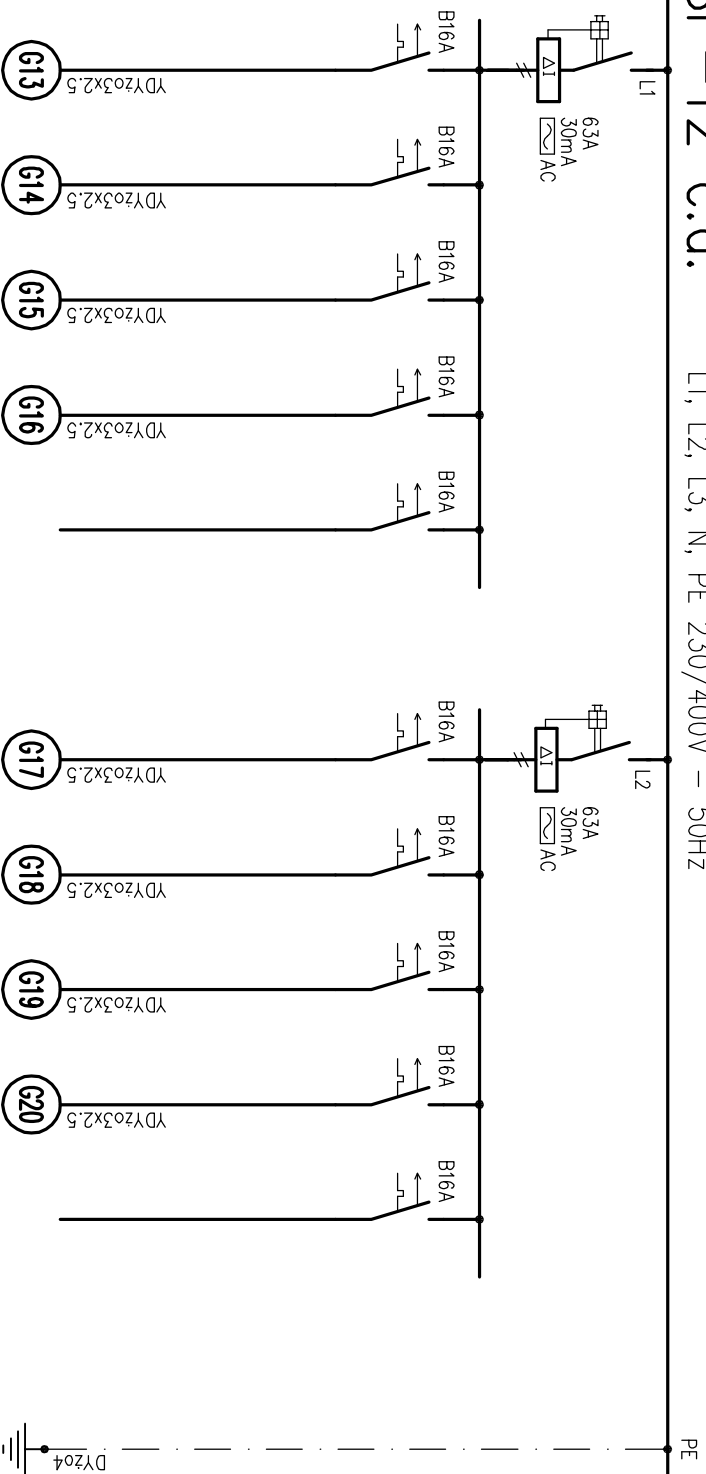

TSP-12 c.d.

L1, L2, L3, N, PE 230/400V – 50Hz



Odbiory siłowe ogólne			kW
Gniazda ogólne pom. 29 – mag. czysty pom. 26 – mag. porządkowy pom. 27 – kuchenka rozdzielowa		9	1.8
Gniazda ogólne pom. 31 – łazienka nps pom. 28 – pok. pielęgniarzki oddz.		12	2.4
Gniazda ogólne pom. 32 – słuza szat. pers. brudna pom. 33 – łazienka personelu pom. 34 – słuza szat. pers. czysta		8	1.6
Gniazda ogólne pom. 35 – gabinet ordynatora		8	1.6
Rezerwa			
Gniazda ogólne pom. 37 – słuza pom. 38 – łazienka pom. 36 – izolotka		7	1.4
Gniazda ogólne pom. 39 – słuza pom. 41 – łazienka pom. 40 – izolotka		7	1.4
Gniazda ogólne pom. 44 – słuza pom. 42 – łazienka pom. 43 – izolotka		7	1.4
Gniazda ogólne pom. 45 – słuza pom. 46 – pok.2 łózkowy		10	2.0
Rezerwa			
Polłączenia wyrównawcze			

<p>tel.: (22)8367025, (22)8364306 fax.: (22)4648393 e-mail: biuro@eltech-projekt.pl</p>		PROJEKTANT: MGR INŻ. PIOTR WUDARCZYK MAZ/0424/PWOE/06 		WERYFIKATOR: MGR INŻ. MARIUSZ BAGIŃSKI BI/6/01 		OBIEKT: PRZEBUDOWA POMIESZCZEŃ NA I PIETRZE W BUDYNKU "C" NA POTRZEBY UTWORZENIA ODDZIAŁU CHOROBY ZAKAZNYCH		PROJEKT: BUDOWANO-WYKONAWCZY ZMIAN INSTALACJE ELEKTRYCZNE I TELETECHNICZNE		TEMAT: Schemat tablicy TSP-12 c.d.		DATA: 04.2016 NR RYS.: E.16	
---	--	--	--	---	--	--	--	--	--	--	--	--	--