



tel.: (22)8367025, (22)8364306  
fax.: (22)4648393  
e-mail: [biuro@eltech-projekt.pl](mailto:biuro@eltech-projekt.pl)

**PROJEKTANT:**  
**MGR INŻ. PIOTR WUDARCZYK**  
**MAZ/0424/PWOE/06**


**WERYFIKATOR:**  
**MGR INŻ. MARIUSZ BĄGIŃSKI**  
**Br/6/01**

**OBIEKT:**  
PRZEBUDOWA POMIESZCZEŃ  
NA I PIĘTRZE W BUDYNKU "C"  
NA POTRZEBY UTWORZENIA  
ODDZIAŁU CHOROBY ZKAŻONYCH

PROJEKT:  
BUDOWLANO – WYKONAWCZY ZMIAN  
INSTALACJE ELEKTRYCZNE  
I TELETECHNICZNE

TEMAT:  
Schemat instalacji LAN

DATA:	
04.2016	
NR RYS:	
E.48	

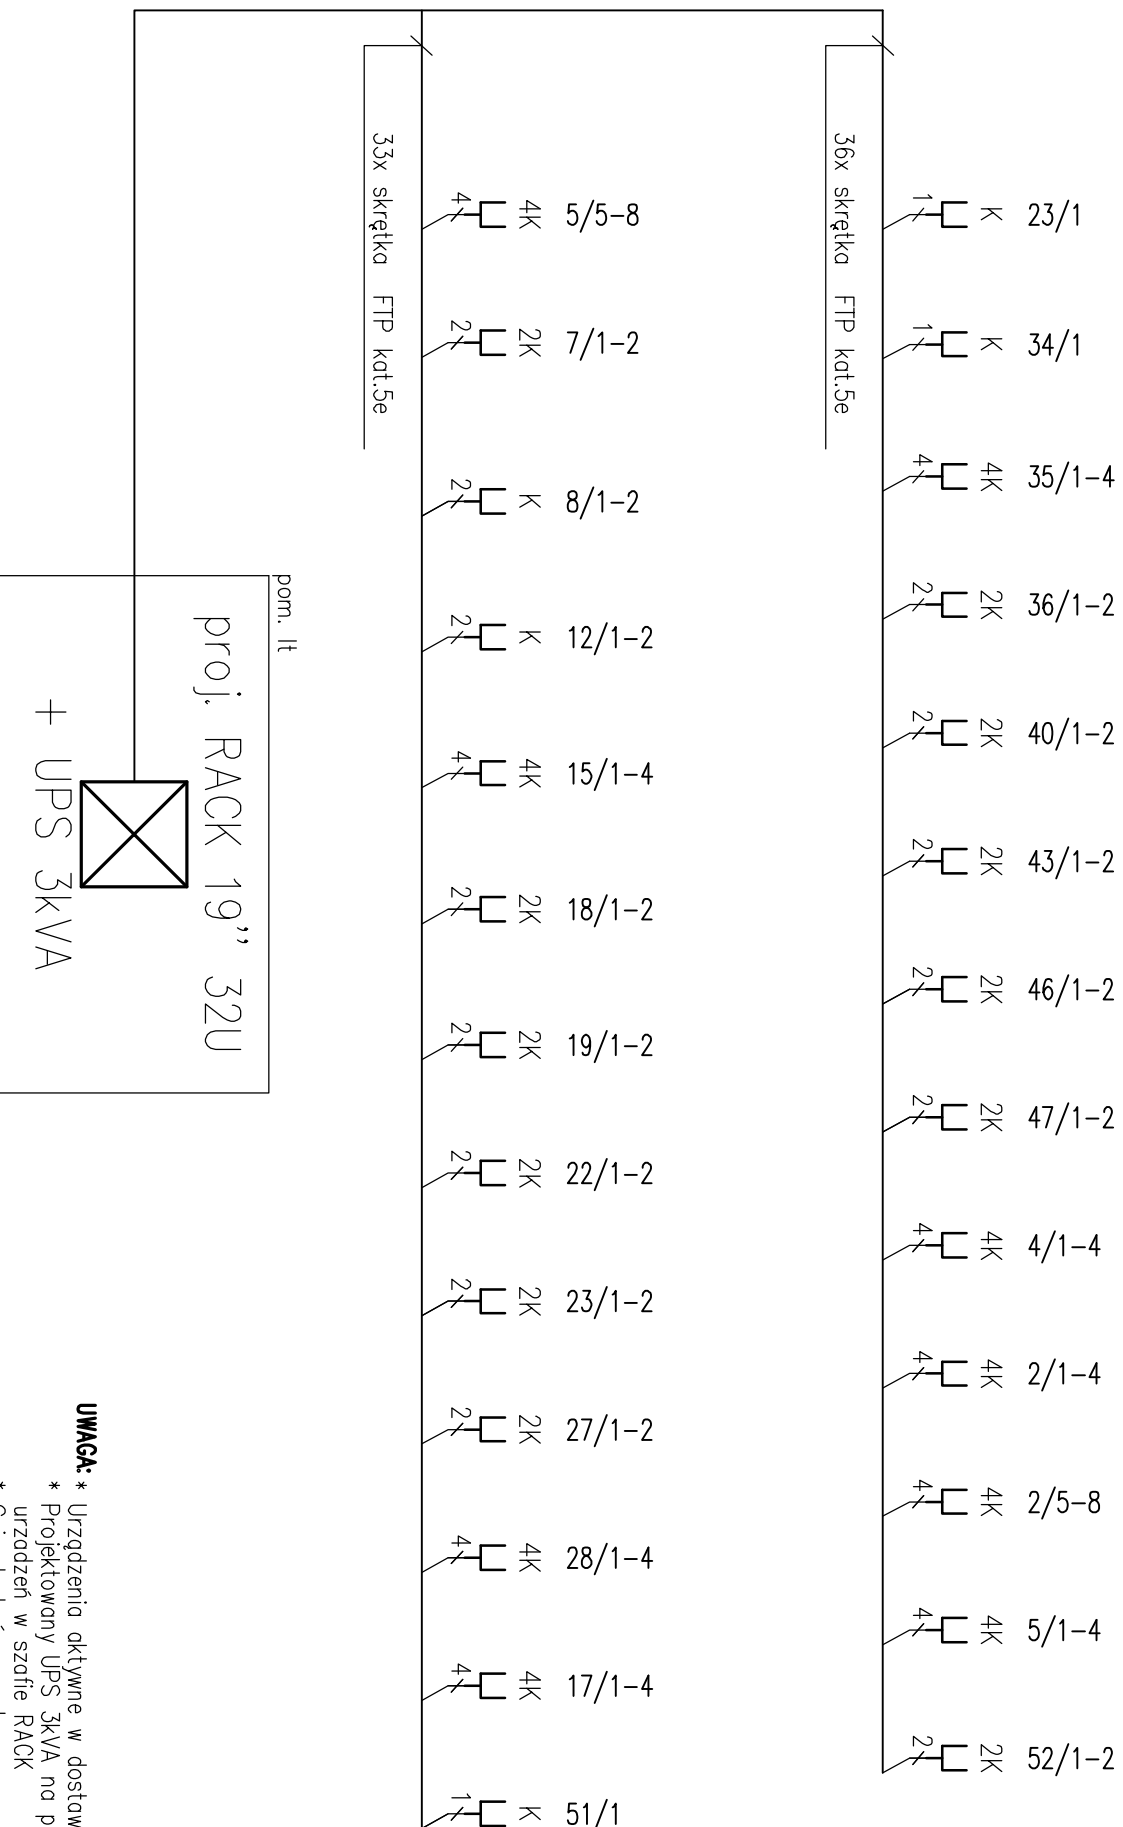

- \* Urządzenia aktywne w dostawie Inwestora
- \* Projektowany UPS 3kVA na potrzeby urządzeń w szafie RACK
- \* Gniazda końcowe ekranowane kat 5e