Przepust do serwerowni na parterze
RVKL 28mm, przeprowadzic 4 kable
teleinformatyczne kat. 5A 4x2xAWG23 LSOH

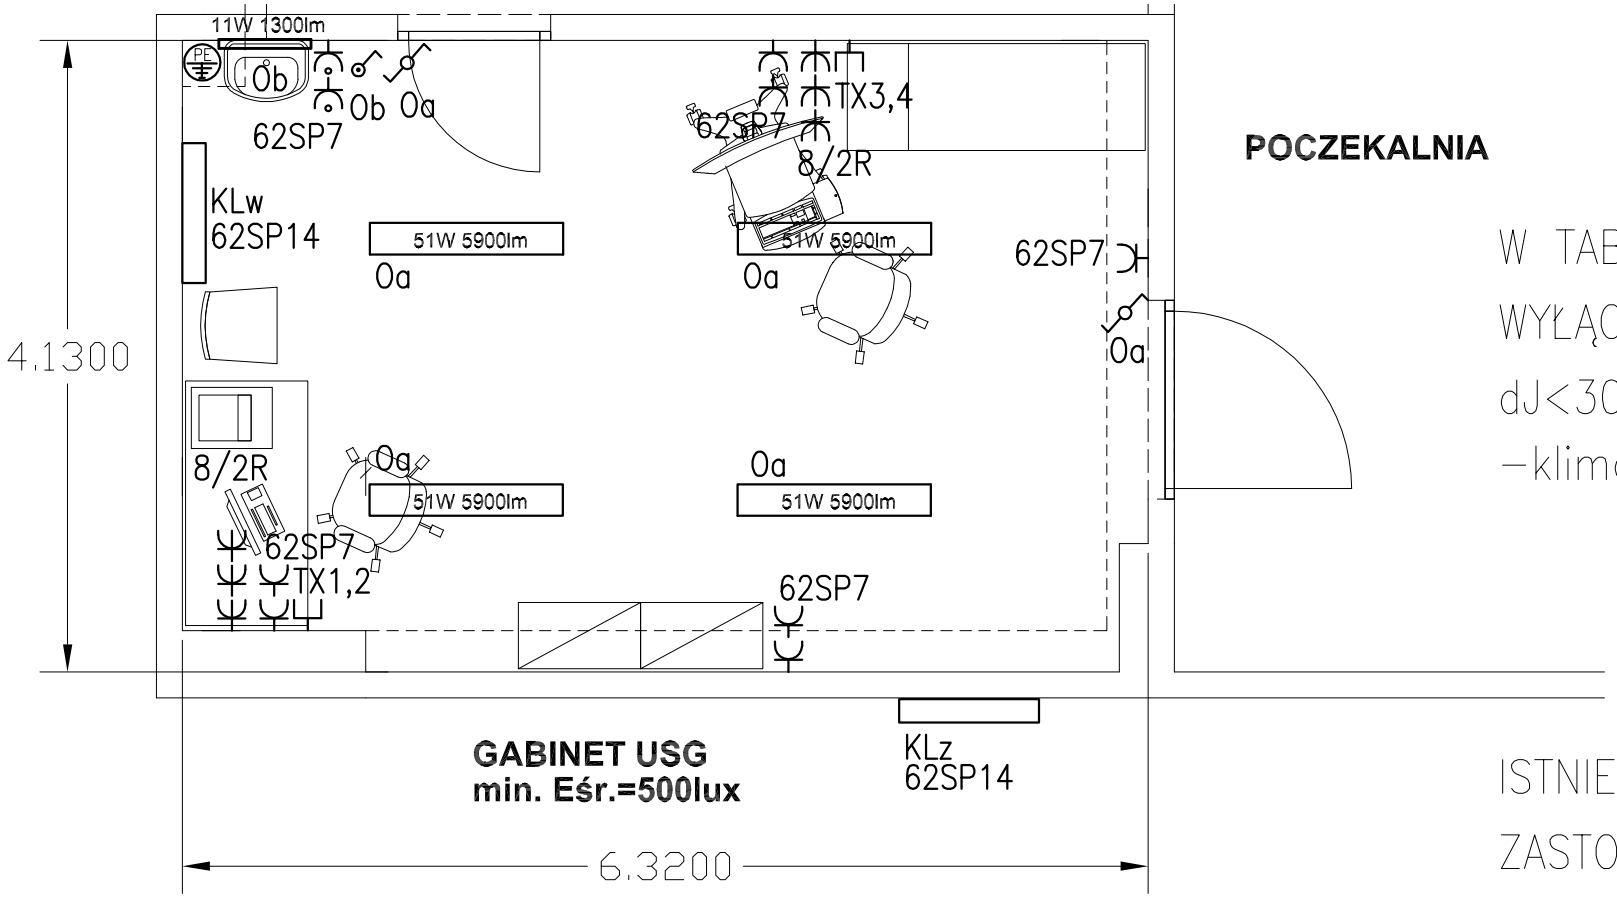

W TABLICY ZABEZPIECZEŃ TSP-62 DOBUDWAĆ:
WYŁĄCZNIK RÓZNICOWOPRĄDOWY Un=230V, Jn=25A,
dJ<30mA, ch. AC Obwód rezerwowy 62SP14
-klimatyzator

ISTNIEJĄCY OBWÓD 8/2R Z TABLICY TKR-2
ZASTOSOWAC PO ZABUDOWIE NOWYCH GNIAZD "DATA"
DO ZASILANIA USG I STANOWISKA KOMPUTEROWEGO

ISTNIEJĄCY OBWÓD 62SP7 Z TABLICY TSP-62
ZASTOSOWAC PO ZABUDOWIE NOWYCH GNIAZD P/T
DO ZASILANIA URZADZEŃ OGÓLNEGO PRZEZNACZENIA

11W 1300lm – Oprawa scienna LED max. P=11W, min. 1300lm IP 55
51W 5900lm – Oprawa sufitowa LED max. P=51W, min. 5900lm IP40
– Wyłącznik 1-biegunowy, IP-44 p/t
– Wyłącznik schodowyy, IP-20 p/t
PE – Zacisk uziemiający PE, wyrównania potencjałów
– Gniazdo 1-fazowe L+N+PE, IP-20
– Gniazdo 1-fazowe L+N+PE, IP-44
– Gniazdo 1-fazowe L+N+PE, DATA
KLz, KLw – Klimatyzator jednostka zewnętrzna i wewnętrzna o mocy chłodniczej do 5,0kW, 230V, max. 2,0kW
– Gniazdo teleinformatyczne, podwójne RJ45 kat. min. 5e włączone do istniejącego punktu dystrybucyjnego przewodem STP min. kat. 5A 4x2x05

neon
www.neon.net.pl
neon@neon.net.pl
Częstochowa, ul. Bór 180
42-202 Częstochowa
tel/fax + 48 34 324 51 61

Inwestor:	Powiatowy Zakład Opieki Zdrowotnej w Starachowicach z siedzibą 27 - 200 Starachowice, ul. Radomska 70				
Faza:	PROJEKT WYKONAWCZY				
Branża:	Instalacyjna elektryczna				
Temat:	Dostosowanie pomieszczeń pracowni diagnostyki obrazowej na potrzeby utworzenia trzeciej pracowni USG, na I piętrze w części zachodniej budynku B Powiatowego Zakładu Opieki Zdrowotnej w Starachowicach, przy ul. Radomskiej 70, 27 - 200 Starachowice, działka nr 9/68, obręb 0002, Starachowice.				
Projektował	mgr inż Jan Kostrzanowski	UAN-VIII-7342/156/94	specjalność elektryczna b.o.	VI. 2018	
Sprawdził	mgr inż. Grzegorz Drelich	SLK.0605/POOE/04	specjalność elektryczna b.o.	VI. 2018	
Pomieszczenie po archiwum - instalacje elektryczne - pracownia USG				Skala: 1: 50	Nr rysunku: E1