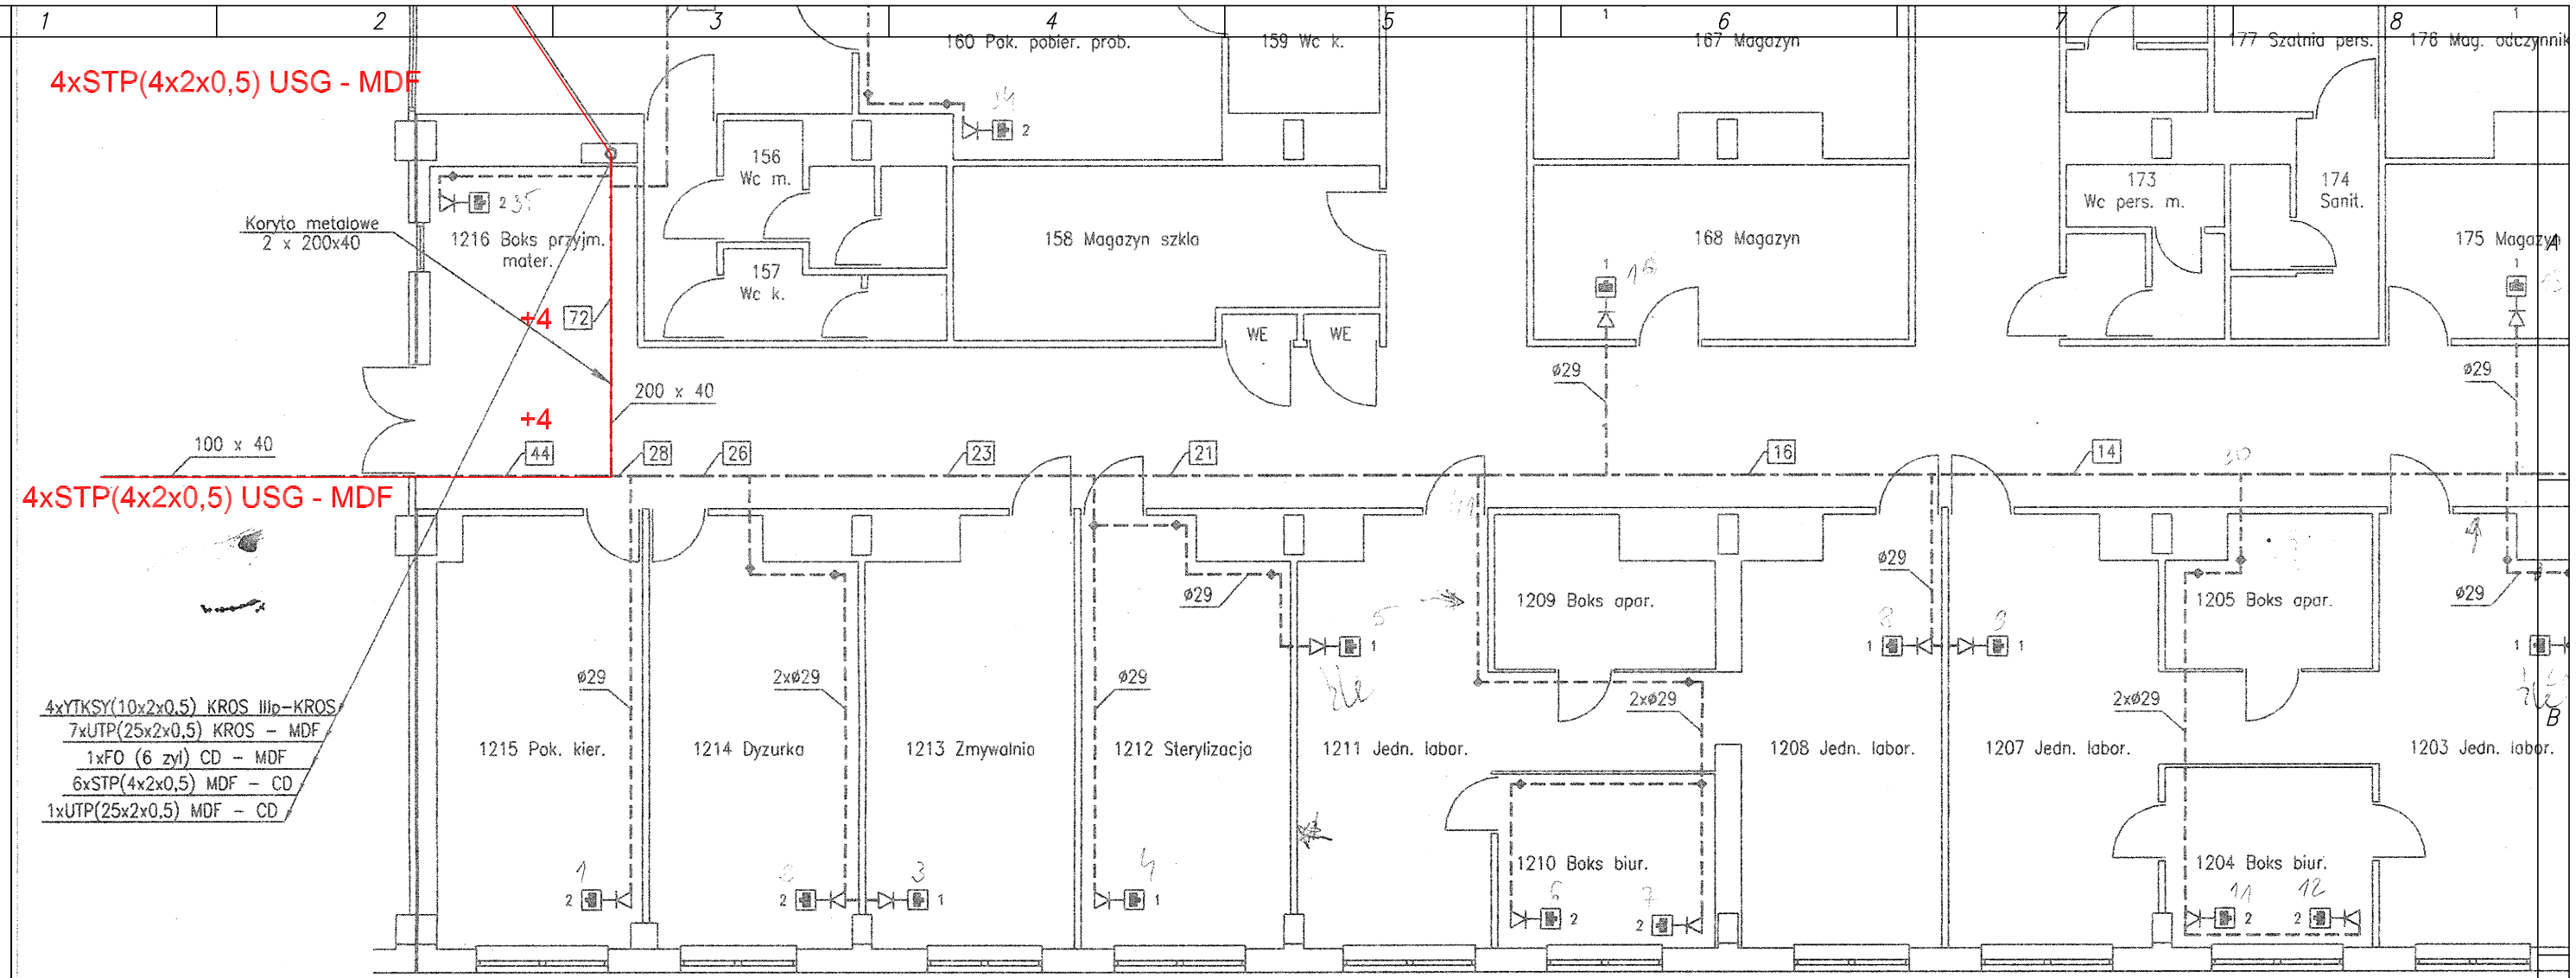

4xSTP(4x2x0,5) USG - MDF
dobudowane przewody z gabinetu USG na istniejących trasach kablowych

Legenda:

- w suficie podwieszonym
- pod tynkiem w rurce PCV
- 3 stanowisko robocze (liczba to ilosc modulow RJ45)
- puszka podtynkowa przelotowa ø90
- prowadzenie rury PCV w układzie pionowym od puszki podtynkowej ø90 do puszki podtynkowej ø60 1.1m od podlogi
- 6 ilosc kabli (STP) w korycie

ineoni
www.neon.net.pl
neon@neon.net.pl

Częstochowa, ul. Bór 180
42-202 Częstochowa
tel/fax + 48 34 324 51 61

Inwestor:	Powiatowy Zakład Opieki Zdrowotnej w Starachowicach z siedzibą 27 - 200 Starachowice, ul. Radomska 70				
Faza:	PROJEKT WYKONAWCZY				
Branża:	Instalacyjna elektryczna				
Temat:	Dostosowanie pomieszczeń pracowni diagnostyki obrazowej na potrzeby utworzenia trzeciej pracowni USG, na I piętrze w części zachodniej budynku B Powiatowego Zakładu Opieki Zdrowotnej w Starachowicach, przy ul. Radomskiej 70, 27 - 200 Starachowice, działka nr 9/68, obręb 0002, Starachowice.				
Projektował	mgr inż Jan Kostrzanowski	UAN-VIII-7342/156/94	specjalność elektryczna b.o.	VI. 2018	
Sprawdził	mgr inż. Grzegorz Drelich	SLK.0605/POOE/04	specjalność elektryczna b.o.	VI. 2018	
Plan instalacji teletechnicznych Uzupełnienie I Piętro część prawa				Skala: %	Nr rysunku: E5