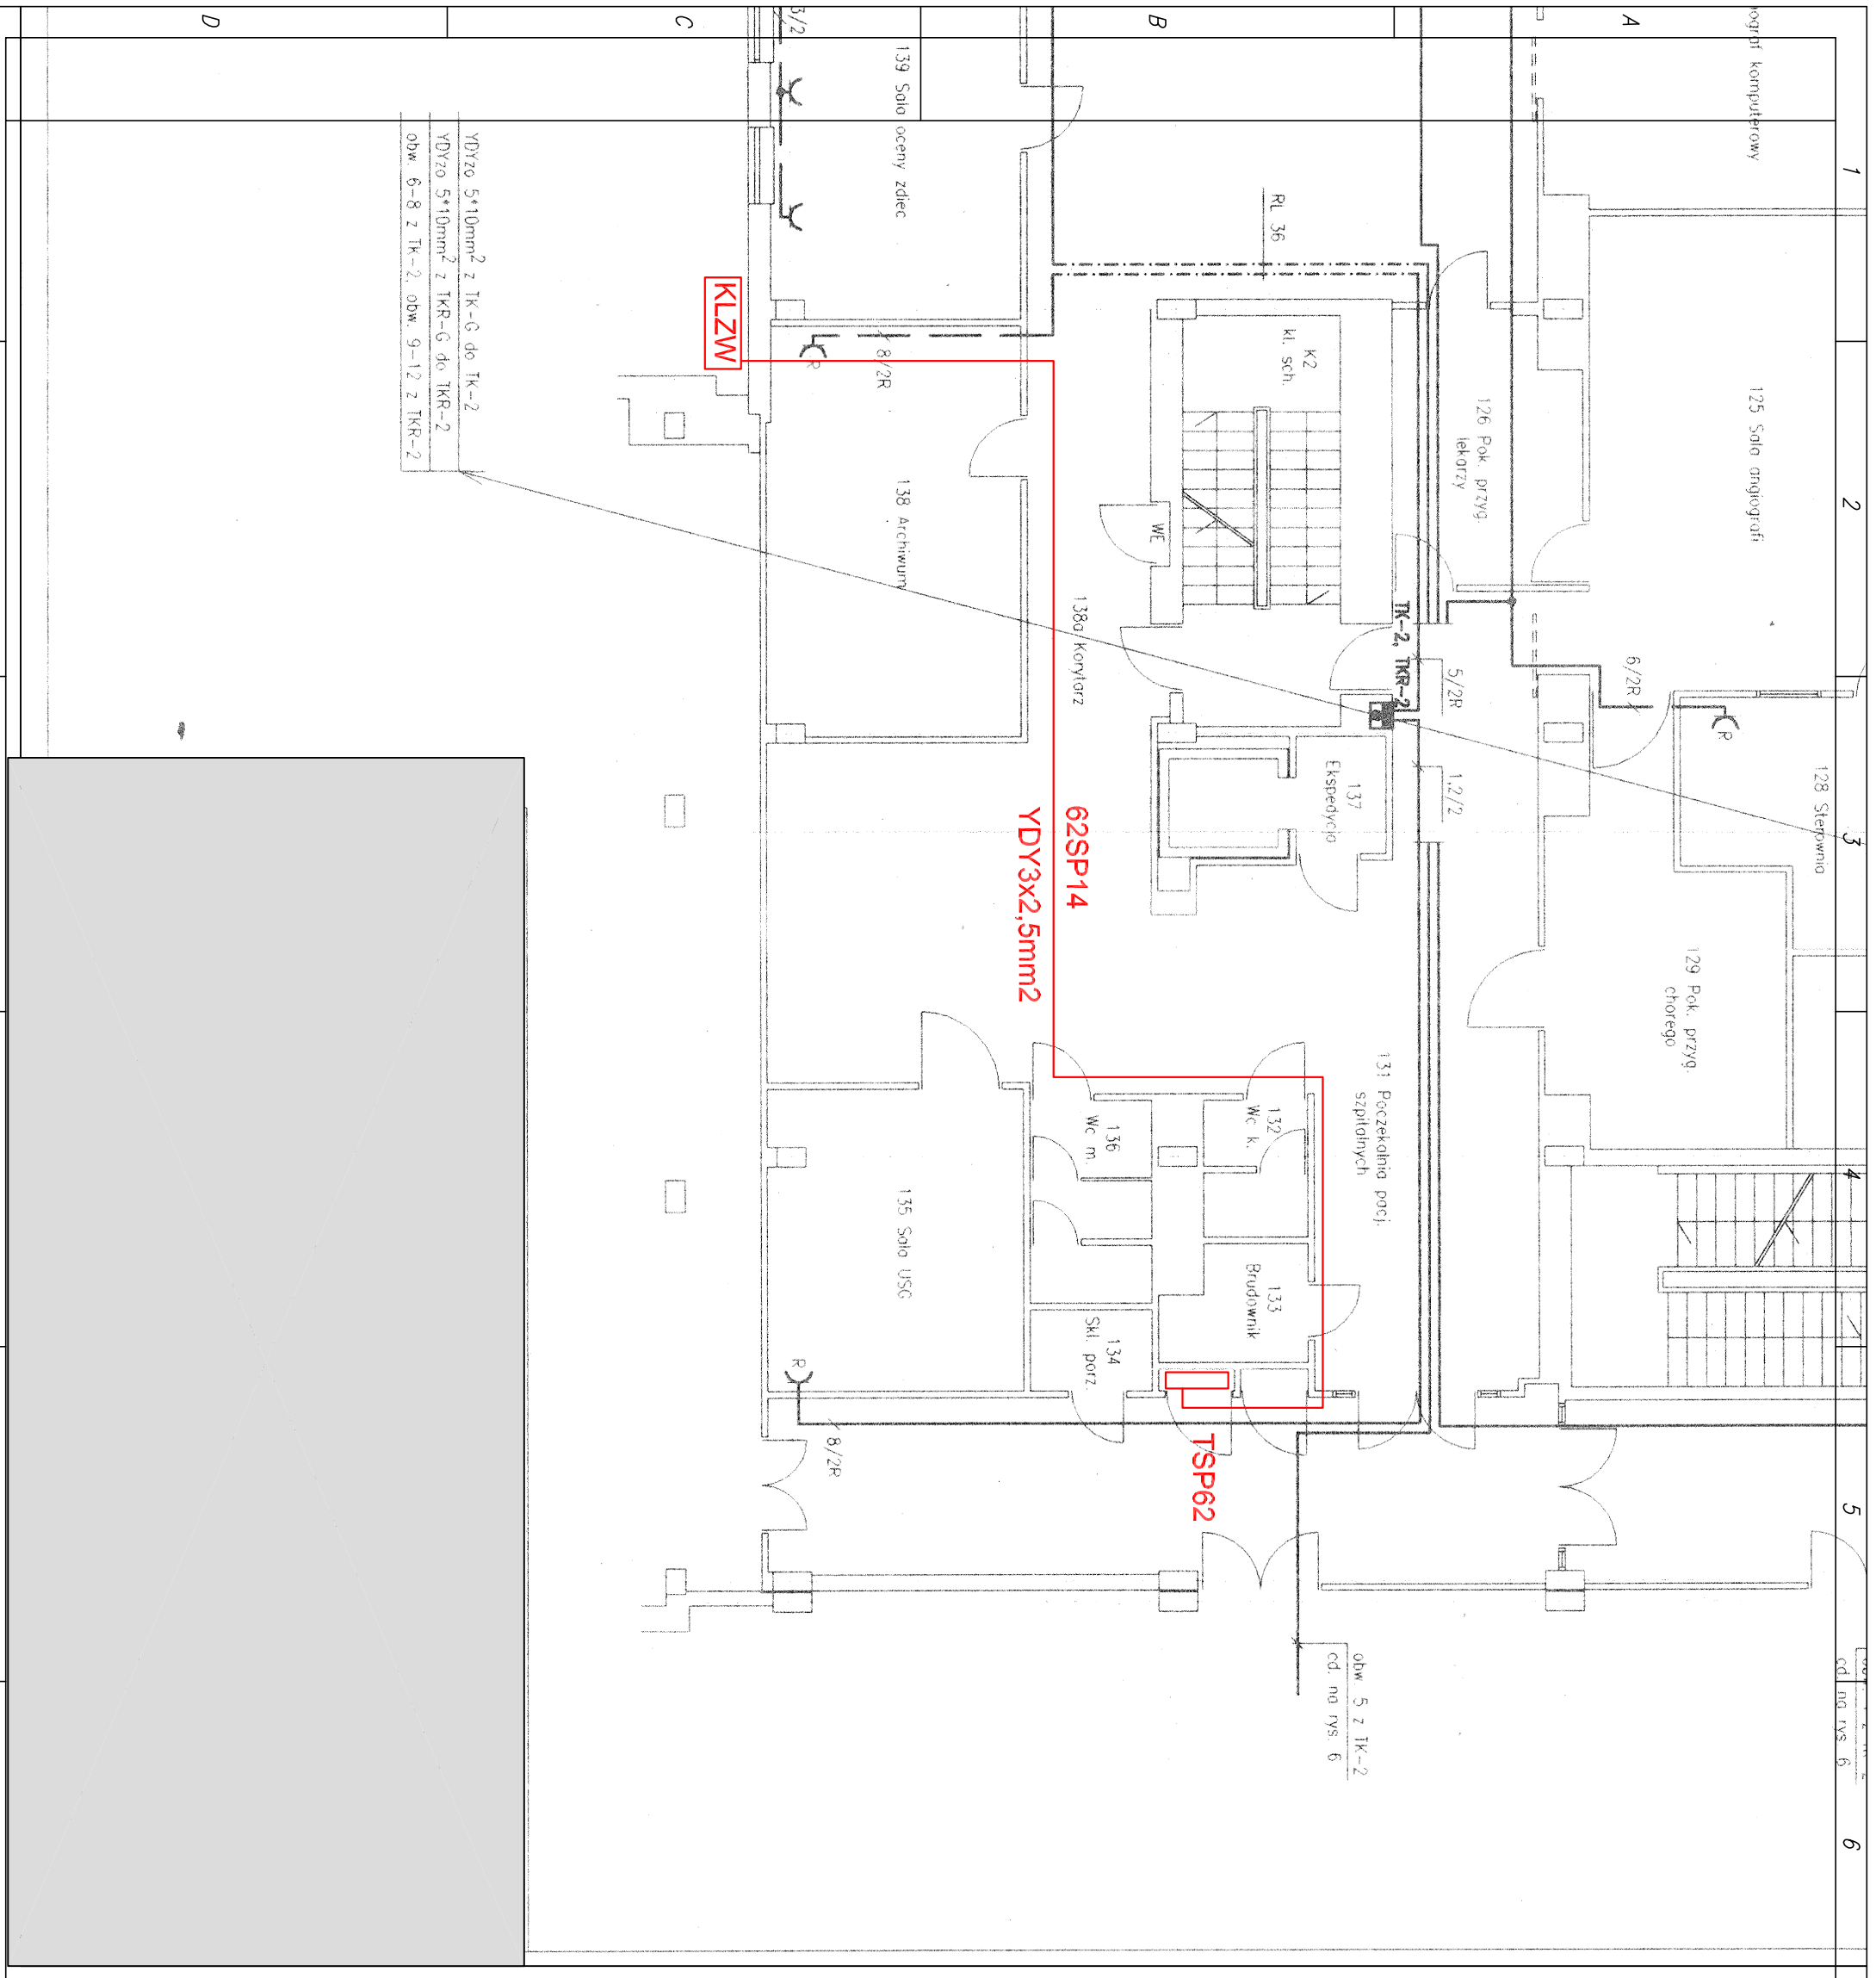

neon	Częstochowa, ul. Bór 180 42-202 Częstochowa tel/fax + 48 34 324 51 61				
www.neon.net.pl neon@neon.net.pl					
Inwestor:	Powiatowy Zakład Opieki Zdrowotnej w Starachowicach z siedzibą 27 - 200 Starachowice, ul. Radomska 70				
Faza:	PROJEKT WYKONAWCZY				
Branża:	Instalacyjna elektryczna				
Temat:	Dostosowanie pomieszczeń pracowni diagnostyki obrazowej na potrzeby utworzenia trzeciej pracowni USG, na I piętrze w części zachodniej budynku B Powiatowego Zakładu Opieki Zdrowotnej w Starachowicach, przy ul. Radomskiej 70, 27 - 200 Starachowice, działka nr 9/68, obręb 0002, Starachowice.				
Projektował	mgr inż Jan Kostrzanowski	UAN-VIII-7342/156/94	specjalność elektryczna b.o.	VI. 2018	
Sprawdził	mgr inż. Grzegorz Drelich	SLK.0605/POOE/04	specjalność elektryczna b.o.	VI. 2018	
Plan instalacji elektrycznych Uzupełnienie parter część lewa				Skala: %	Nr rysunku: E7