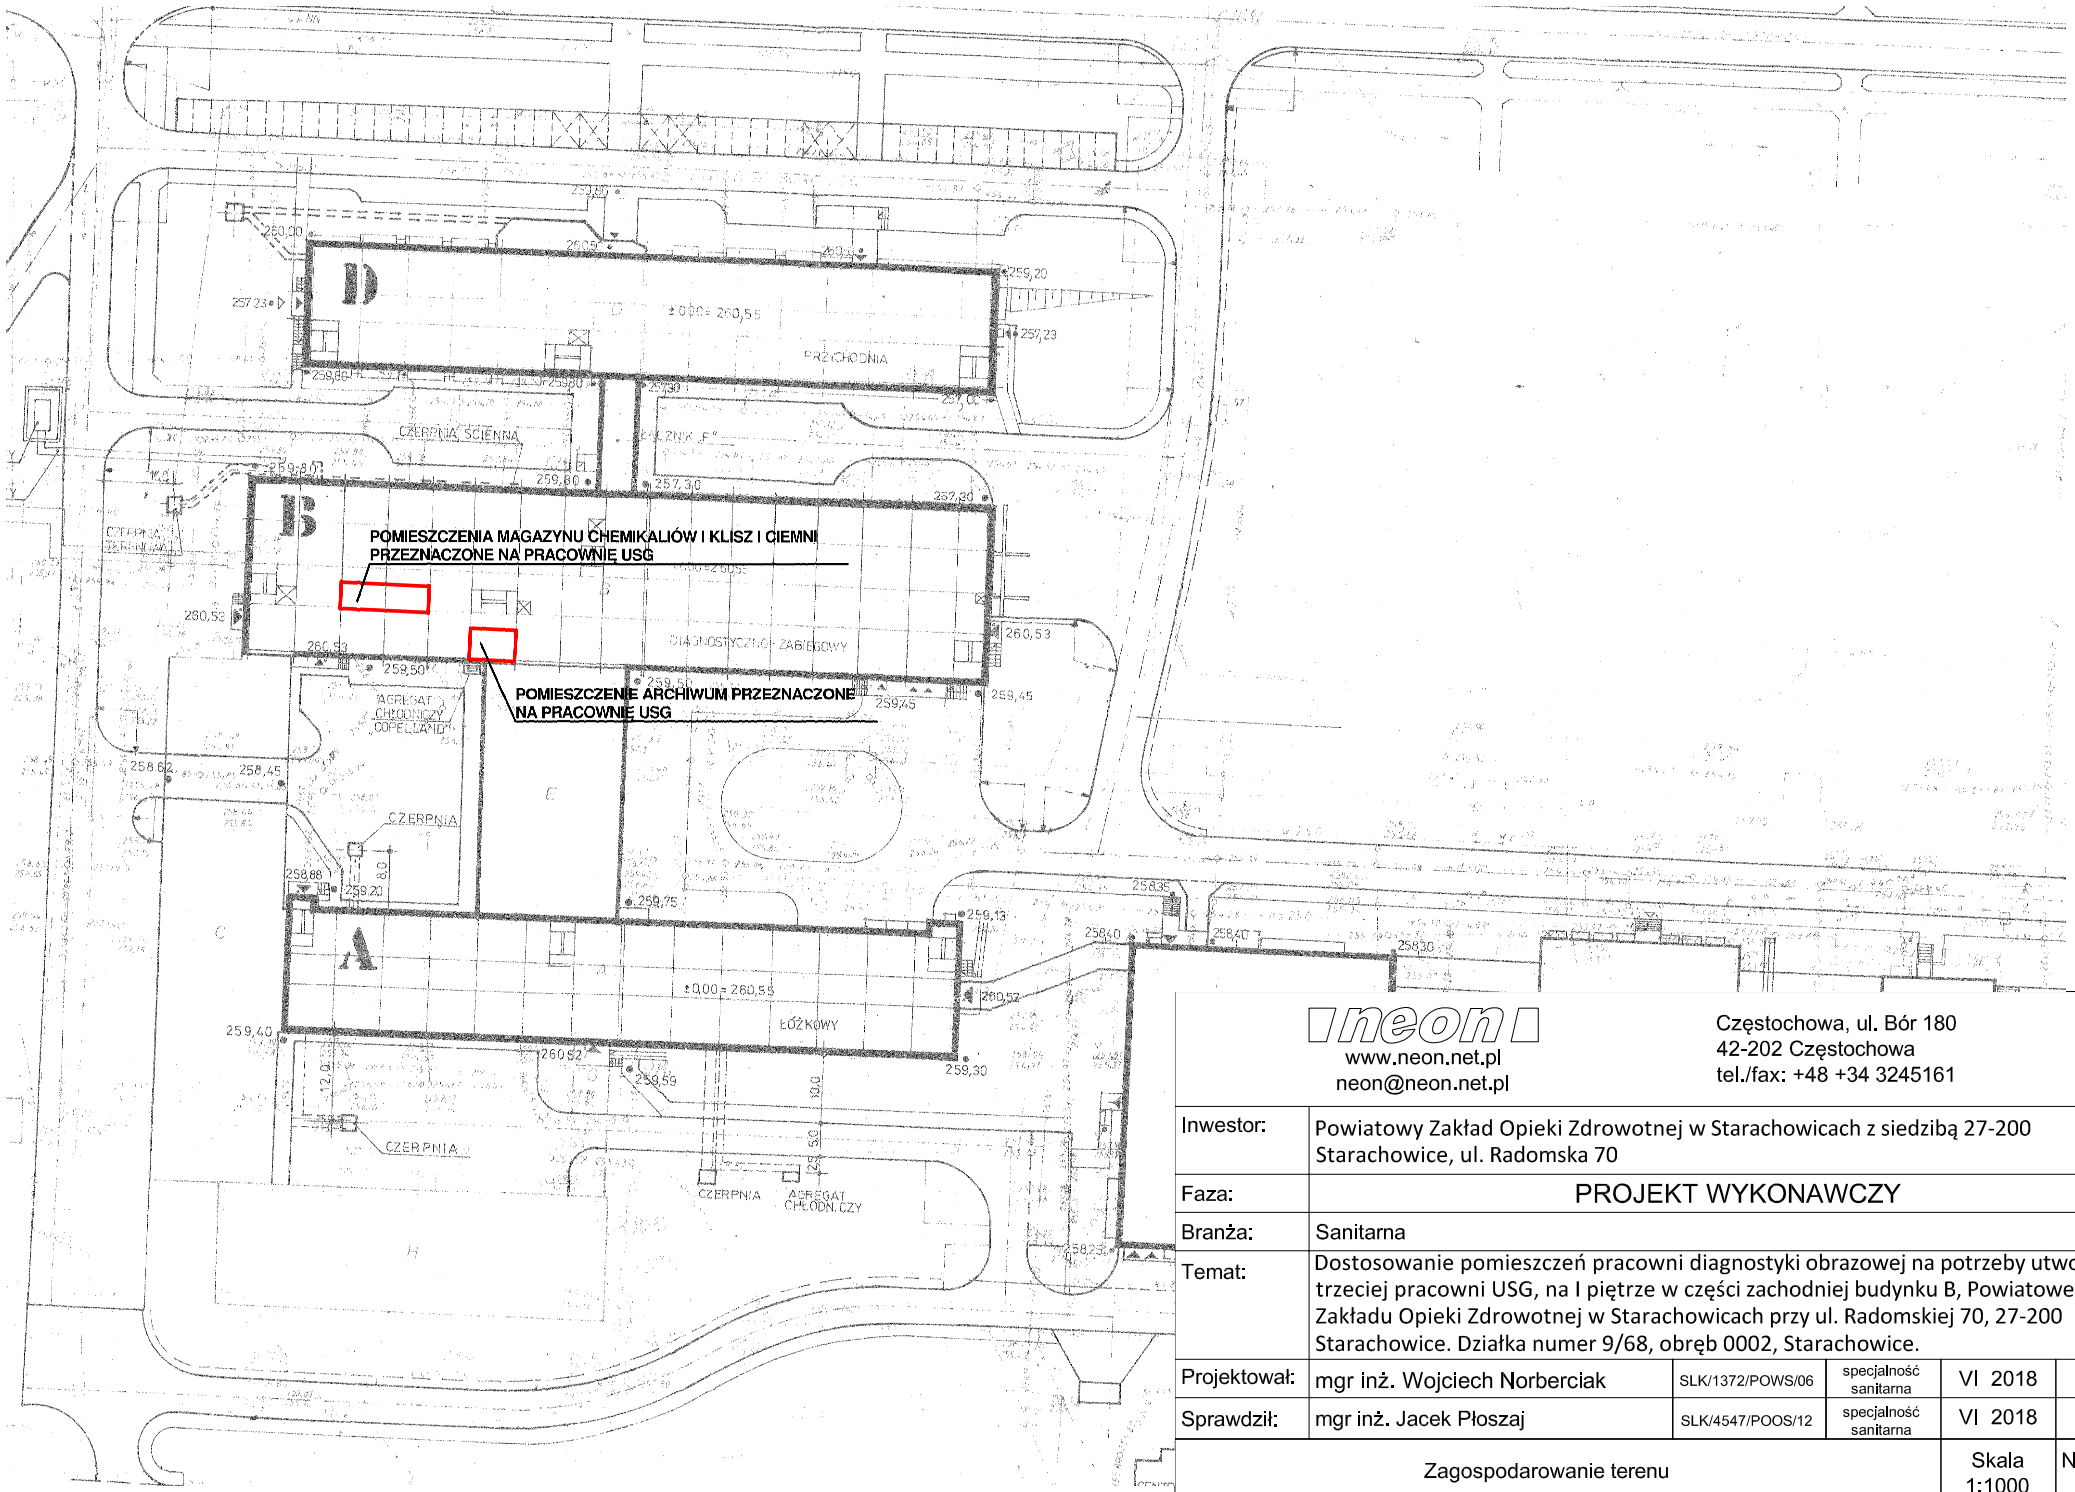

neon
www.neon.net.pl
neon@neon.net.pl

Częstochowa, ul. Bór 180
42-202 Częstochowa
tel./fax: +48 +34 3245161

Inwestor:	Powiatowy Zakład Opieki Zdrowotnej w Starachowicach z siedzibą 27-200 Starachowice, ul. Radomska 70				
Faza:	PROJEKT WYKONAWCZY				
Branża:	Sanitarna				
Temat:	Dostosowanie pomieszczeń pracowni diagnostyki obrazowej na potrzeby utworzenia trzeciej pracowni USG, na I piętrze w części zachodniej budynku B, Powiatowego Zakładu Opieki Zdrowotnej w Starachowicach przy ul. Radomskiej 70, 27-200 Starachowice. Działka numer 9/68, obręb 0002, Starachowice.				
Projektował:	mgr inż. Wojciech Norberciak	SLK/1372/POWS/06	specjalność sanitarna	VI 2018	
Sprawdził:	mgr inż. Jacek Płoszaj	SLK/4547/POOS/12	specjalność sanitarna	VI 2018	
Zagospodarowanie terenu				Skala 1:1000	Nr rysunku IS-1