
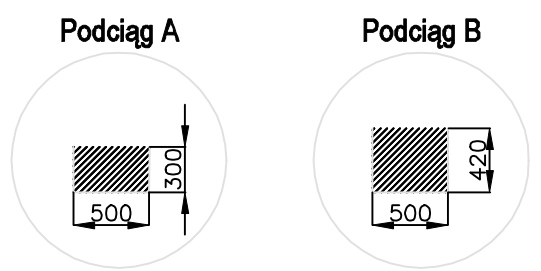


Rzut Serwerowni
skala 1:100

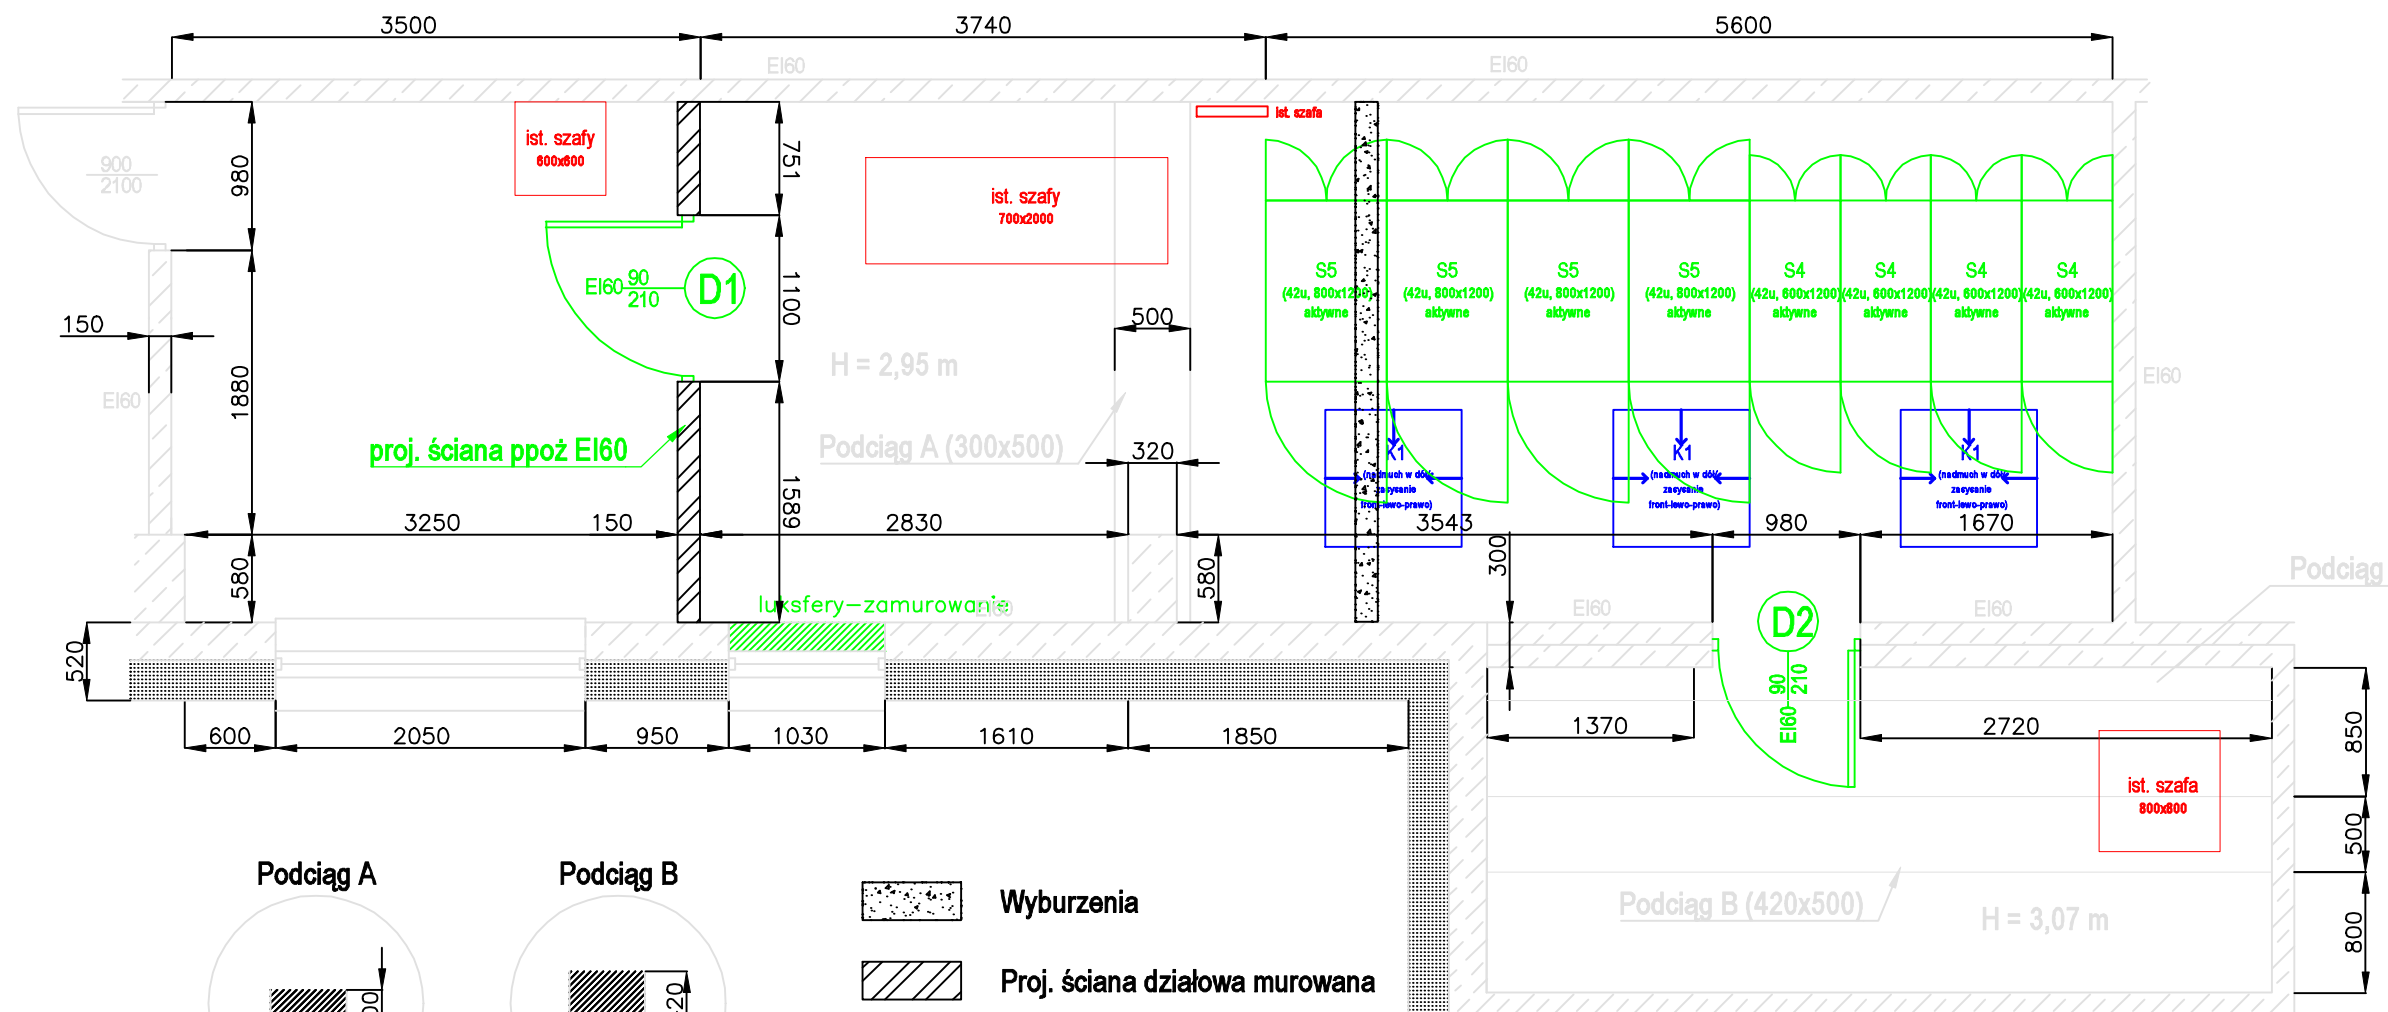

1. Nie skalować wymiarów z rysunków
2. Wszystkie wymiary sprawdzić na budowie
3. W razie jakichkolwiek wątpliwości skontaktować się z projektantem
4. Projekt architektoniczny analizować razem z projektami branżowymi
5. Wszystkie prace wykonywać zgodnie ze sztuką budowlaną

GURECO Paweł Gurbala Rudna Wielka 16/1, 36-054 Mrowla			
Obiekt: Powiatowy Zakład Opieki Zdrowotnej ul. Radomska 70, 27-200 Starachowice			
Inwestor: Powiatowy Zakład Opieki Zdrowotnej ul. Radomska 70, 27-200 Starachowice			
Rysunek: Rzut Serwerowni		Branża: Arch-bud.	
Kierownik Robót: mgr inż. arch. Anna Petejko	Nr.uprawnień: 30/PKOKK/2016	Podpis:	Opracowano Listopad 2017
Opracował:		Podpis:	Nr.rys. A-01