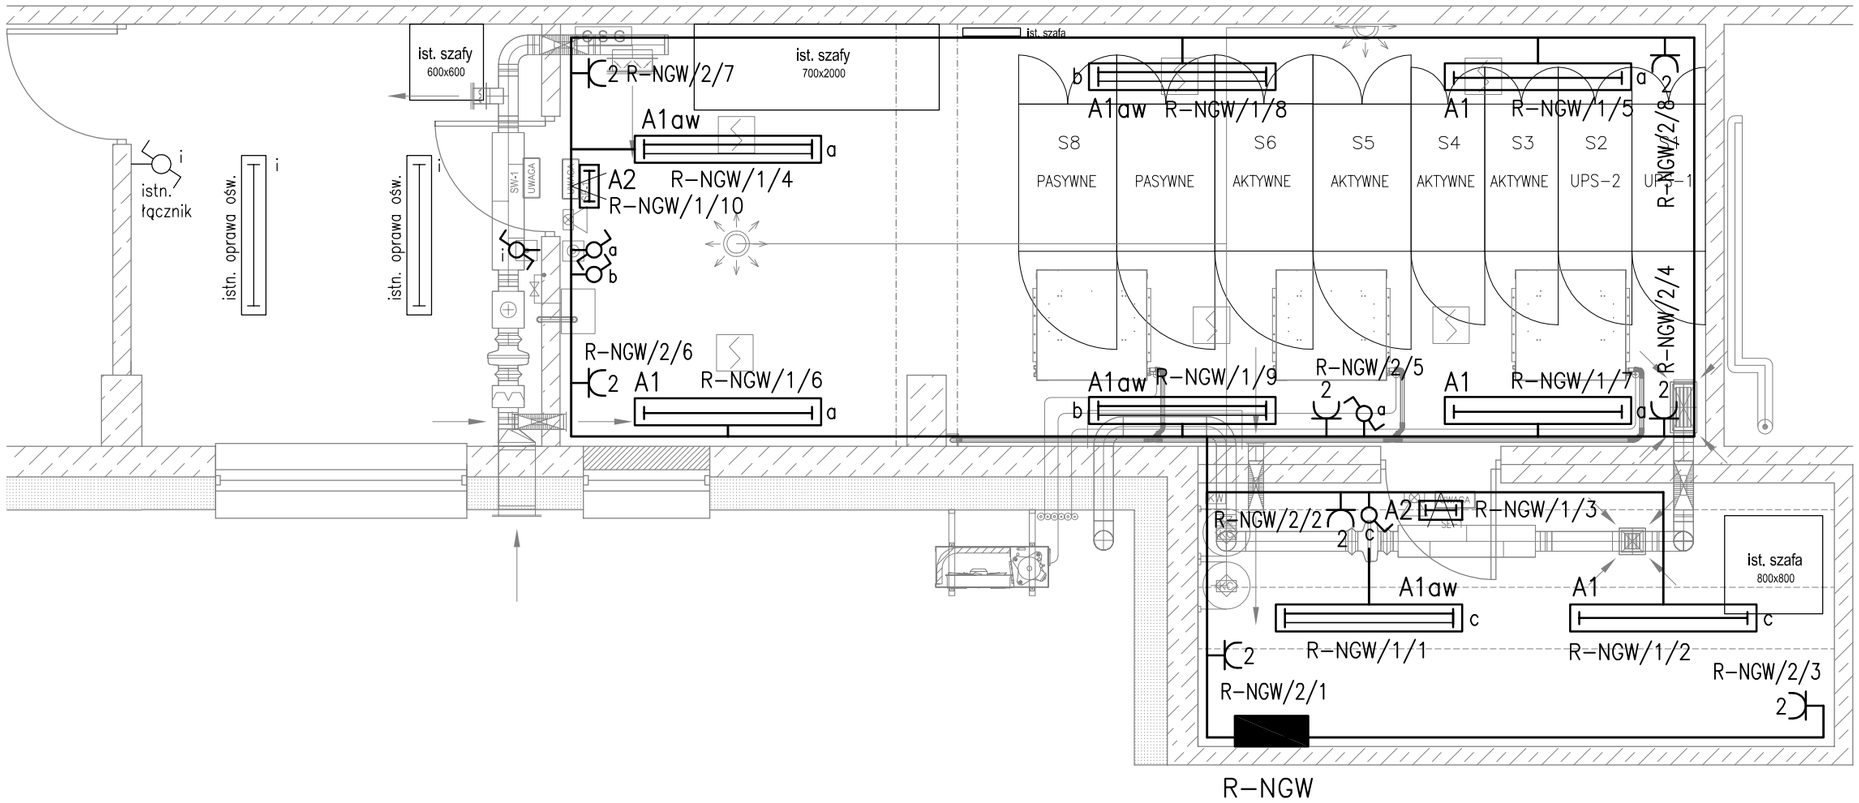

Oznaczenia i uwagi:

R–NGW– projektowana tablica rozdzielcza serwerowni obwodów zasilania niegwarantowanego	——— – obwody zasilające instalacja oświetleniowa – YDYżo–3/4/5x1,5 instalacja gniazd wtykowych – YDYżo–3x2,5 Przewody układać w korytkach i listwach naściennych
– oprawa oświetleniowa nastropowa Monza II T5 2x49W PAR prod. Plexiform	Adresowanie instalacji R–NGW/3/4 nr urządzenia nr obwodu tablica rozdzielcza
AW – oprawa oświetleniowa j.w. użytkowo–awaryjna, t=1h	
EW – oprawa oświetlenia awaryjnego – ewakuacyjna CRONUS MNLEDUS8–3H LED–1W 3h NM Plexiform	
– łącznik oświetleniowy 1–biegunowy n/t	
– łącznik oświetleniowy schodowy n/t	
– gniazdo wtyczkowe 230V–16A 2P+PE n/t	

Uwaga:
Istniejące instalacje elektryczne w pomieszczeniu serwerowni należy zdemontować.
Istniejące szafy teleinformatyczne pozostające w pomieszczeniu serwerowni należy zasilić nowymi obwodami z projektowanej rozdzielnicy R–GW.
Oświetlenie przedsionka serwerowni należy przebudować i przystosować do nowych warunków pomieszczeniowych
W przedsionku pozostawić dwie istniejące oprawy oświetleniowe i łacznik (schodowy) przy drzwiach, oraz dobudować drugi łacznik oświetleniowy (schodowy) przy drzwiach serwerowni.
Zasilanie obwodu oświetleniowegoo przedsionka – bez zmian.

GURECO *Paweł Gurbała*
Rudna Wielka 16/1, 36-054 Mrowla

GURECO

Obiekt:	PRZEBUDOWA SERWEROWNI WRAZ Z INFRASTRUKTURĄ TECHNICZNO-ADMINISTRACYJNĄ Powiatowego Zakładu Opieki Zdrowotnej w Starachowicach		
Inwestor:	Powiatowy Zakład Opieki Zdrowotnej ul. Radomska 70, 27-200 Starachowice		
Część:	INSTALACJE ELEKTRYCZNE	Data	Listopad 2017
Rysunek:	Instalacja oświetleniowa i gniazd wtykowych. Rzut serwerowni.	Skala	1:50
Projektant:	mgr inż. Piotr Wolak	Podpis:	Nr.rys. **E-05**
Nr.uprawnień:	PDK/0098/POOE/06		