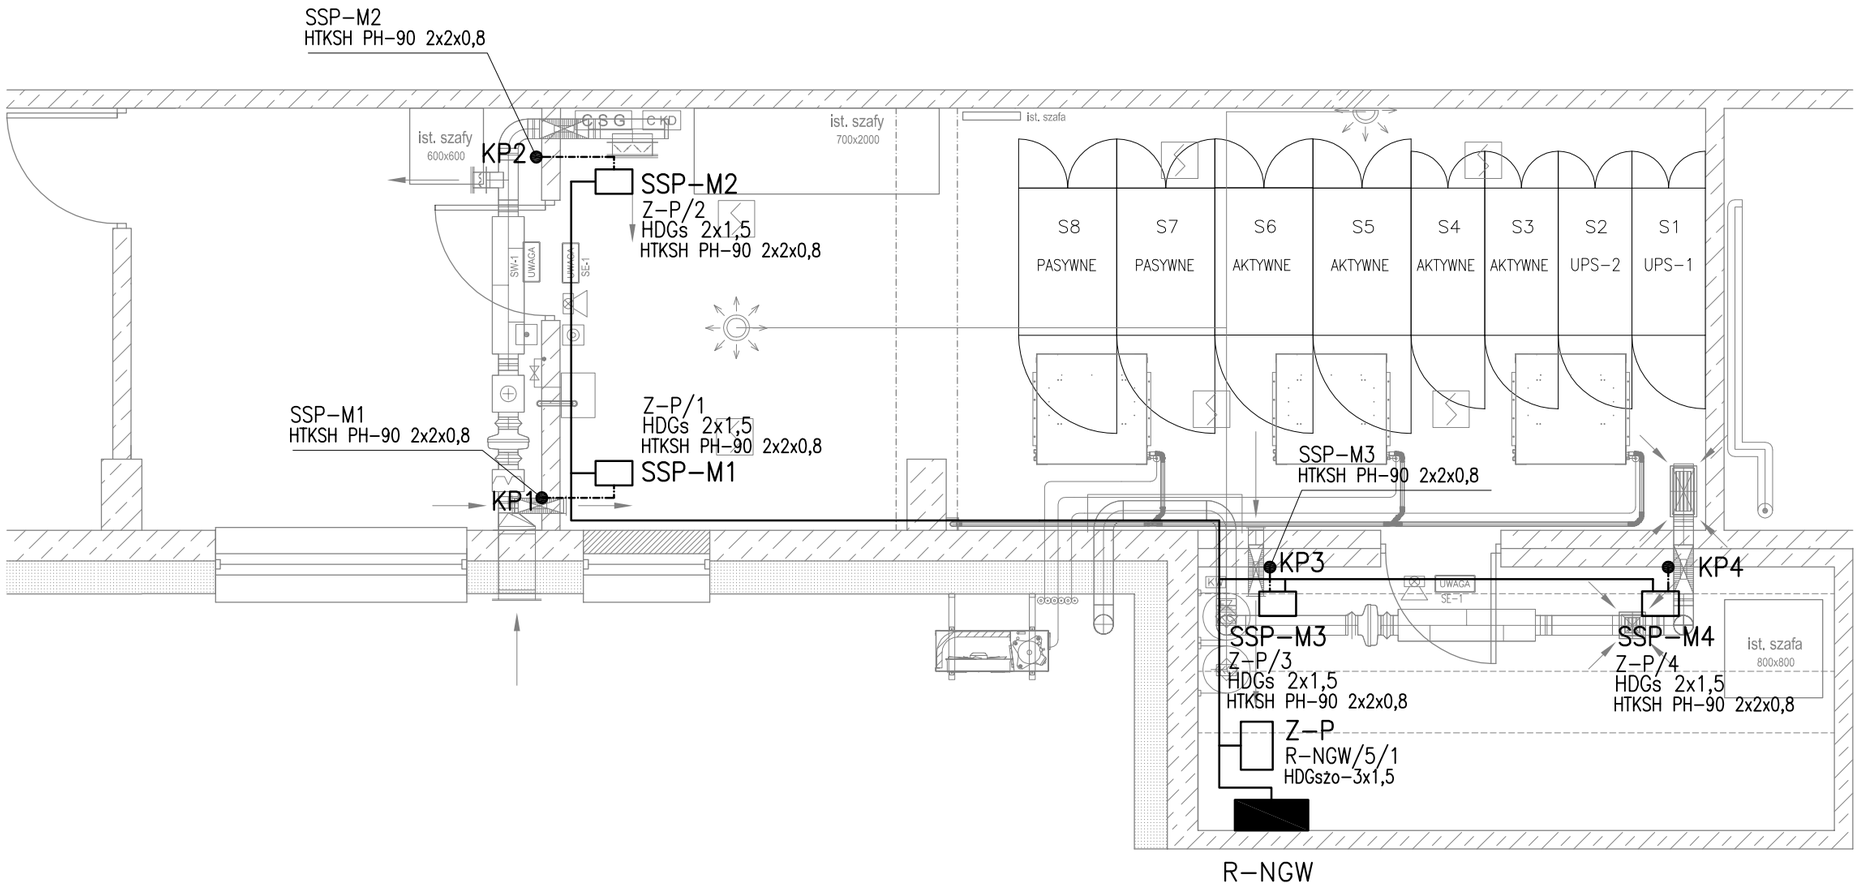

Oznaczenia i uwagi:	
R–NGW	– projektowana tablica rozdzielcza serwerowni obwodów zasilania niegwarantowanego
Z–P	– zasilacz 230V/24VDC/2A (przeciwpożarowy) HDGszo–3x1,5 zasilanie z R–NGW
KP...	– klapa pożarowa w kanale wentylacyjnym z siłownikiem ze sprężyną powrotna U=24VDC sterowana z systemu SSP budynku
SSP–M..	– moduł kontrolno sterujący systemu SSP 1wy/2we (dostawa inwestora)

GURECO *Paweł Gurbała*
Rudna Wielka 16/1, 36-054 Mrowla

Obiekt:	PRZEBUDOWA SERWEROWNI WRAZ Z INFRASTRUKTURĄ TECHNICZNO-ADMINISTRACYJNĄ Powiatowego Zakładu Opieki Zdrowotnej w Starachowicach		
Inwestor:	Powiatowy Zakład Opieki Zdrowotnej ul. Radomska 70, 27-200 Starachowice		
Część:	INSTALACJE ELEKTRYCZNE	Data	Listopad 2017
Rysunek:	Instalacja zasilania i sterowania klap odcinających. Rzut serwerowni.	Skala	1:50
Projektant:	mgr inż. Piotr Wolak	Podpis:	Nr.rys. **E-07**
Nr.uprawnień:	PDK/0098/POOE/06		