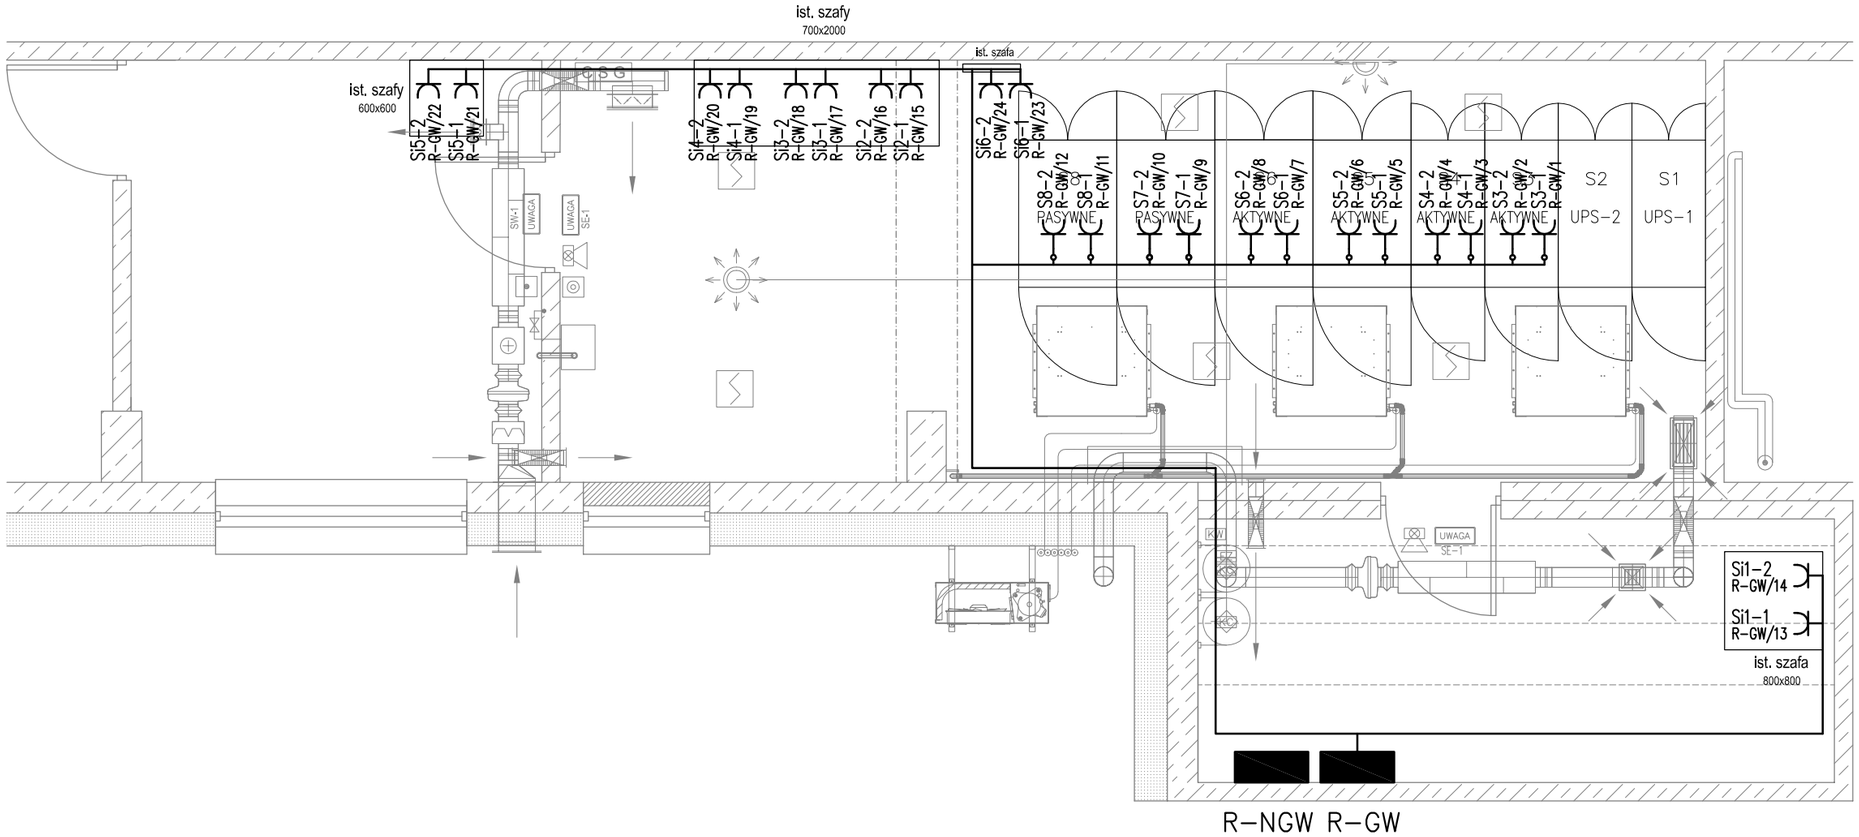

R-NGW R-GW

Oznaczenia i uwagi:	
R-NGW – projektowana tablica rozdzielcza serwerowni obwodów zasilania niegwarantowanego	——— – obwody zasilające instalacja gniazd wtykowych – YDYżo-3x2,5 Przewody układać w korytkach i listwach naściennych
R-GW – projektowana tablica rozdzielcza serwerowni obwodów zasilania gwarantowanego (UPS)	
UPS – UPS 400V/400V-30kVA, t=15min	
S... – projektowane szafy dystrybucyjne RACK 19"	Adresowanie instalacji R-GW/11 nr obwodu tablica rozdzielcza
Si... – istniejące szafy dystrybucyjne RACK 19"	
– gniazdo wtyczkowe 230V-16A 2P+PE n/t	

GURECO *Paweł Gurbała*
Rudna Wielka 16/1, 36-054 Mrowla

Obiekt:	PRZEBUDOWA SERWEROWNI WRAZ Z INFRASTRUKTURĄ TECHNICZNO-ADMINISTRACYJNĄ Powiatowego Zakładu Opieki Zdrowotnej w Starachowicach		
Inwestor:	Powiatowy Zakład Opieki Zdrowotnej ul. Radomska 70, 27-200 Starachowice		
Część:	INSTALACJE ELEKTRYCZNE	Data	Listopad 2017
Rysunek:	Instalacja zasilania szaf teleinformatycznych. Rzut serwerowni.	Skala	1:50
Projektant:	mgr inż. Piotr Wolak	Podpis:	Nr.rys. E-09
Nr.uprawnień:	PDK/0098/POOE/06		