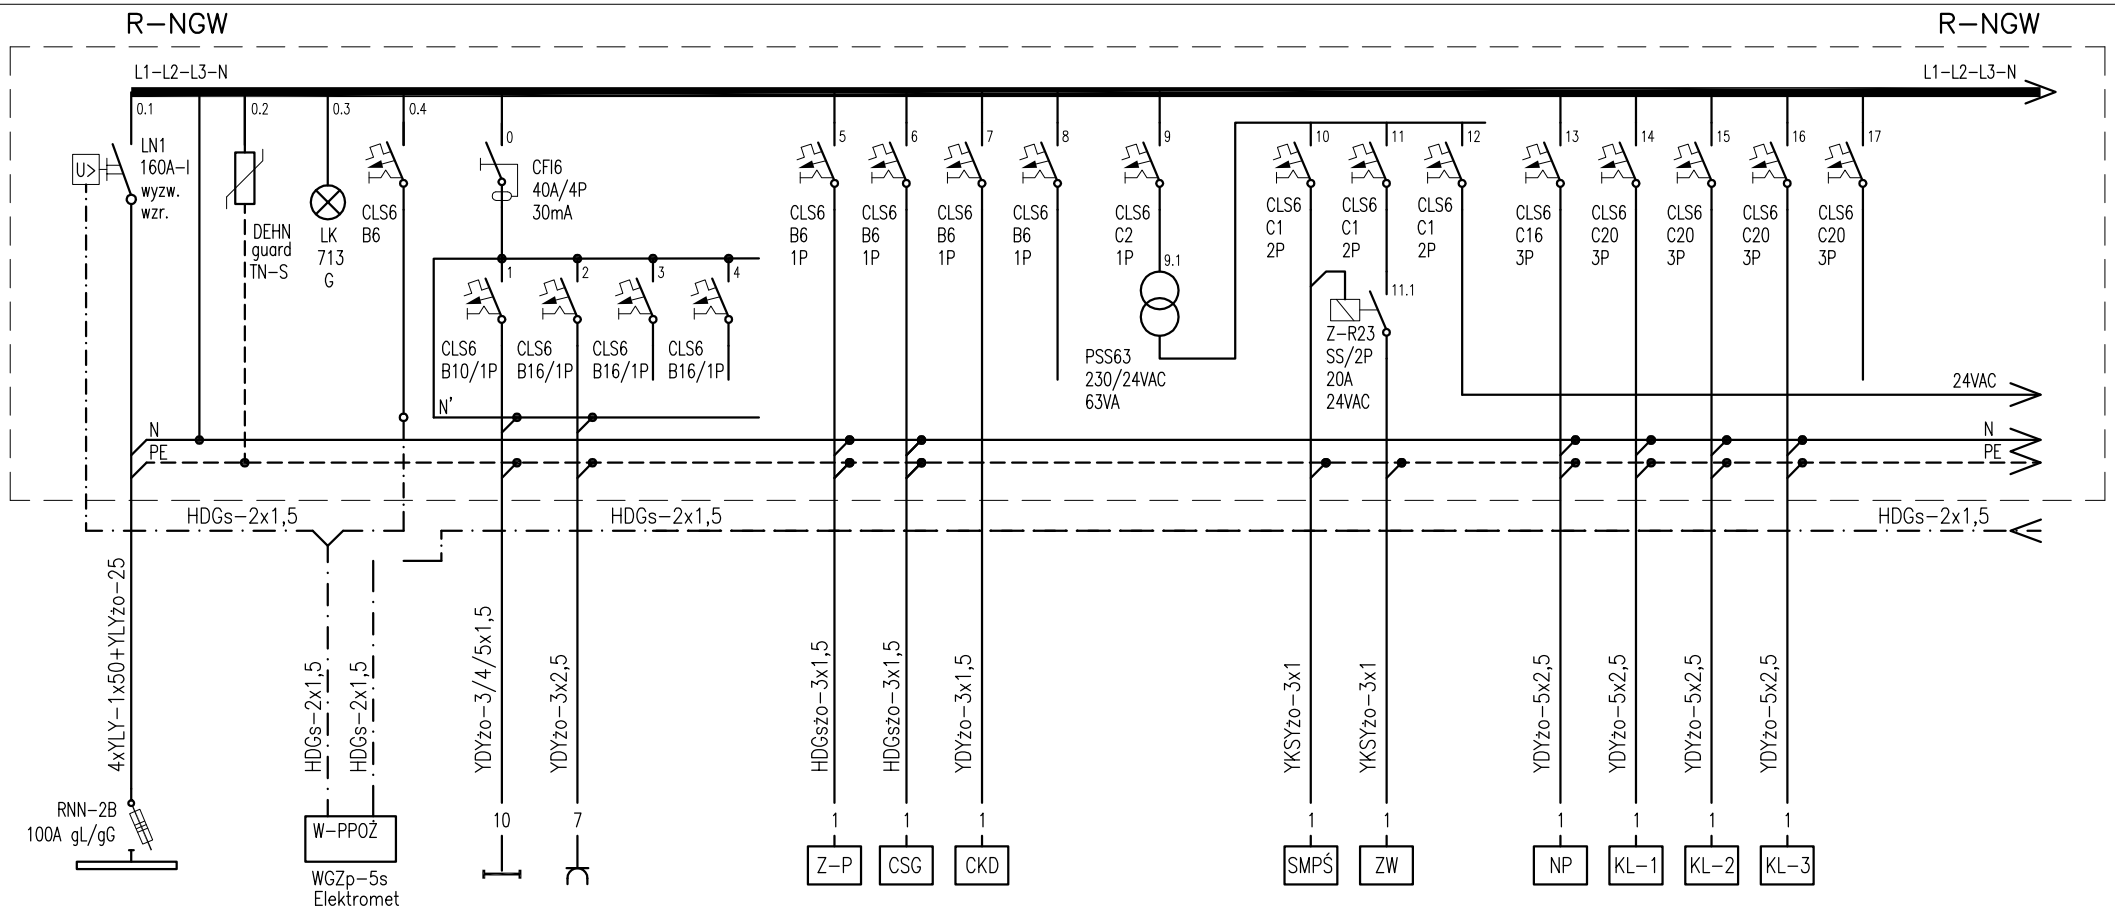

Odbiornik	zasilanie		ochronnik	lampki	w–ppoż		oświetlenie	gn. wtyk	rezerwa	rezerwa		zasilacz ppoż	centrala gaszenia	kontrola dostępu	rezerwa				czujnik zalania	zawór wody	rezerwa		nawilżacz	klima–1	klima–2	klima–3	rezerwa	
Pi							900W	1400W				0,2kW	0,2kW	0,2kW						10W			6,0kW	4,7kW	4,7kW	4,7kW		
Io							4,4A	6,8A				1,0A	1,0A	1,0A						0,5A			8,7A	8,5A	8,5A	8,5A		
nr obwodu	*0.1*		*0.2*	*0.3*	*0.4*		*1*	*2*	*3*	*4*		*5*	*6*	*7*	*8*		*9*		*10*	*11*	*12*		*13*	*14*	*15*	*16*	*17*	

GURECO jednostka projektowa: **GURECO** *Paweł Gurbała* *Rudna Wielka 16/1,* *36-054 Mrowla*	Temat: **PRZEBUDOWA SERWEROWNI WRAZ Z INFRASTRUKTURĄ TECHNICZNO - ADMINISTRACYJNĄ**	Lokalizacja: Powiatowy Zakład Opieki Zdrowotnej ul. Radomska 70, 27-200 Starachowice	Część: INSTALACJE ELEKTRYCZNE	Rysunek: SCHEMAT INSTALACJI ELEKTRYCZNYCH ROZDZIELNICA R-NGW (obwody nie gwarantowane)
	Inwestor: Powiatowy Zakład Opieki Zdrowotnej ul. Radomska 70, 27-200 Starachowice	Faza: PROJEKT WYKONAWCZY	Projektował: mgr inż. Piotr Wolak PDK/0098/POOE/06 Podpis:	Data: 11-2017r. Nr Rys: E-11.1