


R-GW

R-GW

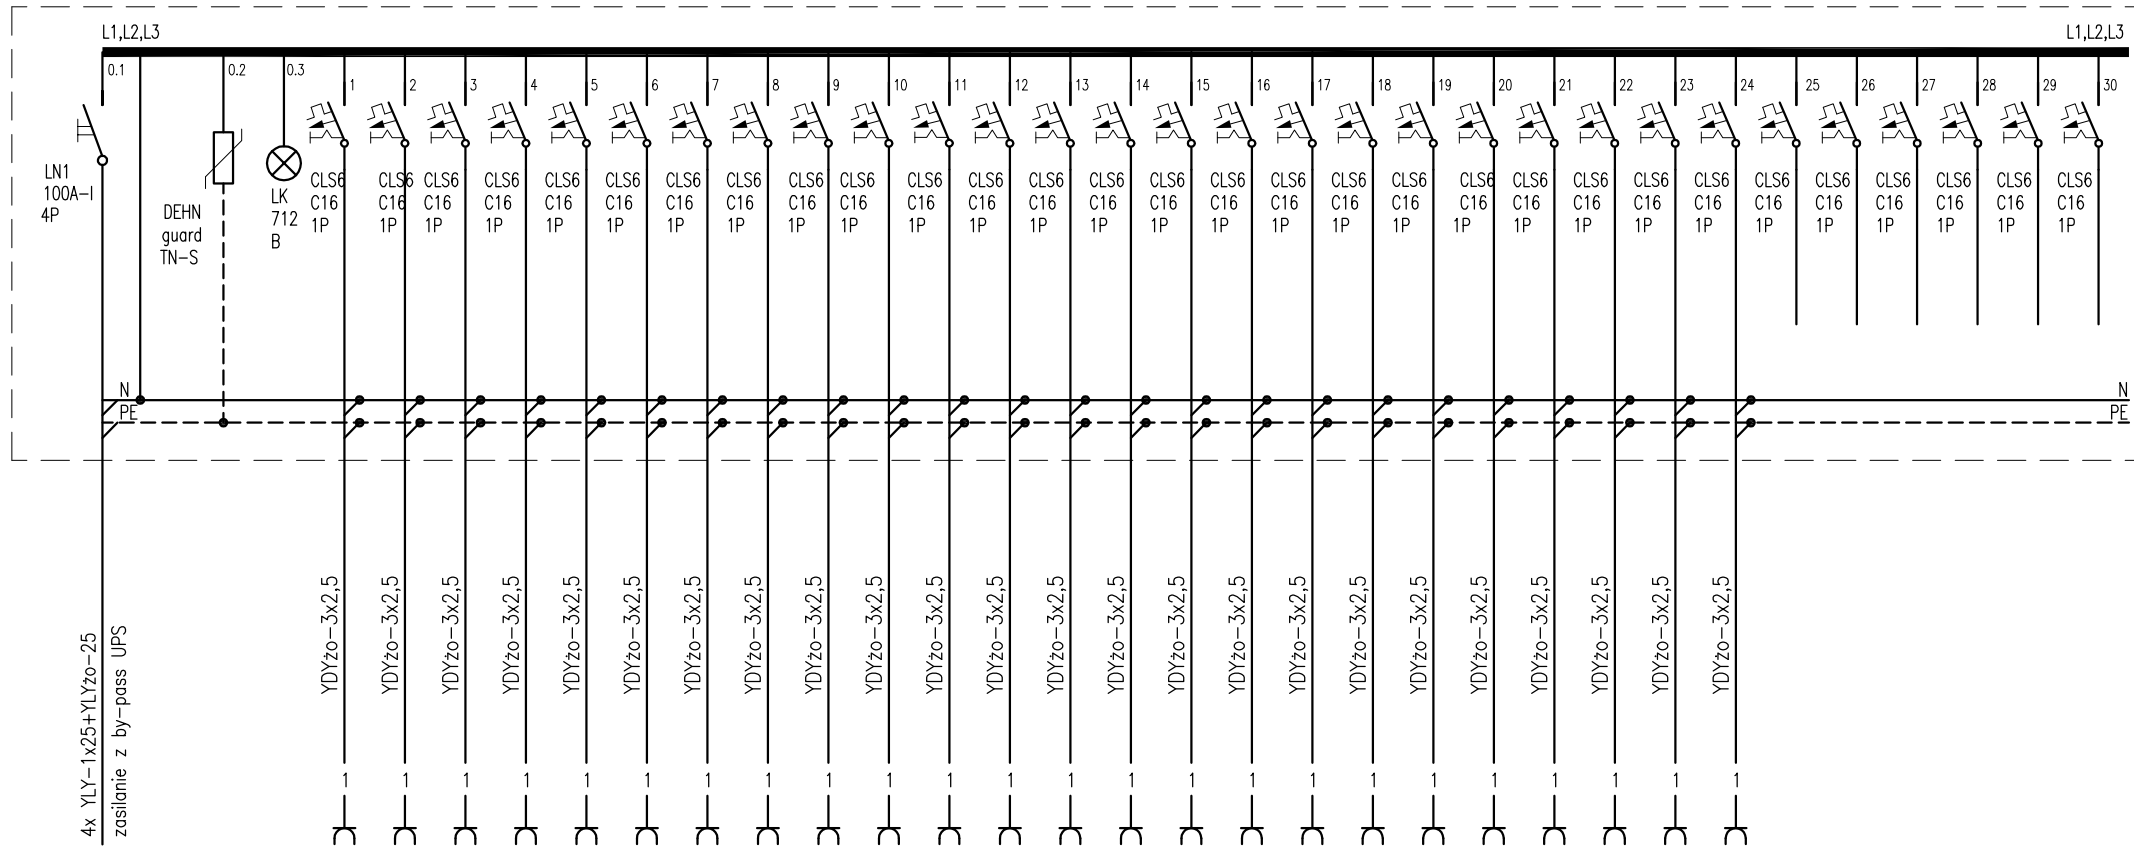

Odbiornik					S3-1	S3-2	S4-1	S4-2	S5-1	S5-2	S6-1	S6-2	S7-1	S7-2	S8-1	S8-2	Si1-1	Si1-2	Si2-1	Si2-2	Si3-1	Si3-2	Si4-1	Si4-2	Si5-1	Si5-2	Si6-1	Si6-2										
Pi					1,0 kW	1,0 kW	1,0 kW	1,0 kW	1,0 kW	1,0 kW	1,0 kW	1,0 kW	1,0 kW	1,0 kW	1,0 kW	1,0 kW	1,0 kW	1,0 kW	1,0 kW	1,0 kW	1,0 kW	1,0 kW	1,0 kW	1,0 kW	1,0 kW	1,0 kW	1,0 kW	1,0 kW	1,0 kW									
Io					4,8A	4,8A	4,8A	4,8A	4,8A	4,8A	4,8A	4,8A	4,8A	4,8A	4,8A	4,8A	4,8A	4,8A	4,8A	4,8A	4,8A	4,8A	4,8A	4,8A	4,8A	4,8A	4,8A	4,8A										
nr obwodu					1	2	3	4	5	6	7	8	9	10	11	12	13	14	15	16	17	18	19	20	21	22	23	24	25	26	27	28	29	30				



jednostka projektowa:  
**GURECO** Paweł Gurbala  
Rudna Wielka 16/1,  
36-054 Mrowla

Temat:  
**PRZEBUDOWA SERWEROWNI  
WRAZ Z INFRASTRUKTURĄ TECHNICZNO -  
ADMINISTRACYJNĄ**

Inwestor:  
Powiatowy Zakład Opieki Zdrowotnej  
ul. Radomska 70, 27-200 Starachowice

Lokalizacja:  
Powiatowy Zakład Opieki Zdrowotnej  
ul. Radomska 70, 27-200 Starachowice

Faza:  
**PROJEKT WYKONAWCZY**

Część:  
**INSTALACJE ELEKTRYCZNE**

Projektował:  
mgr inż. Piotr Wolak  
PDK/0098/POOE/06

Podpis:

Rysunek:  
**SCHEMAT INSTALACJI ELEKTRYCZNYCH  
ROZDZIELNICA R-GW  
(obwody gwarantowane)**

Data:  
11-2017r.

Nr Rys:  
**E-12**