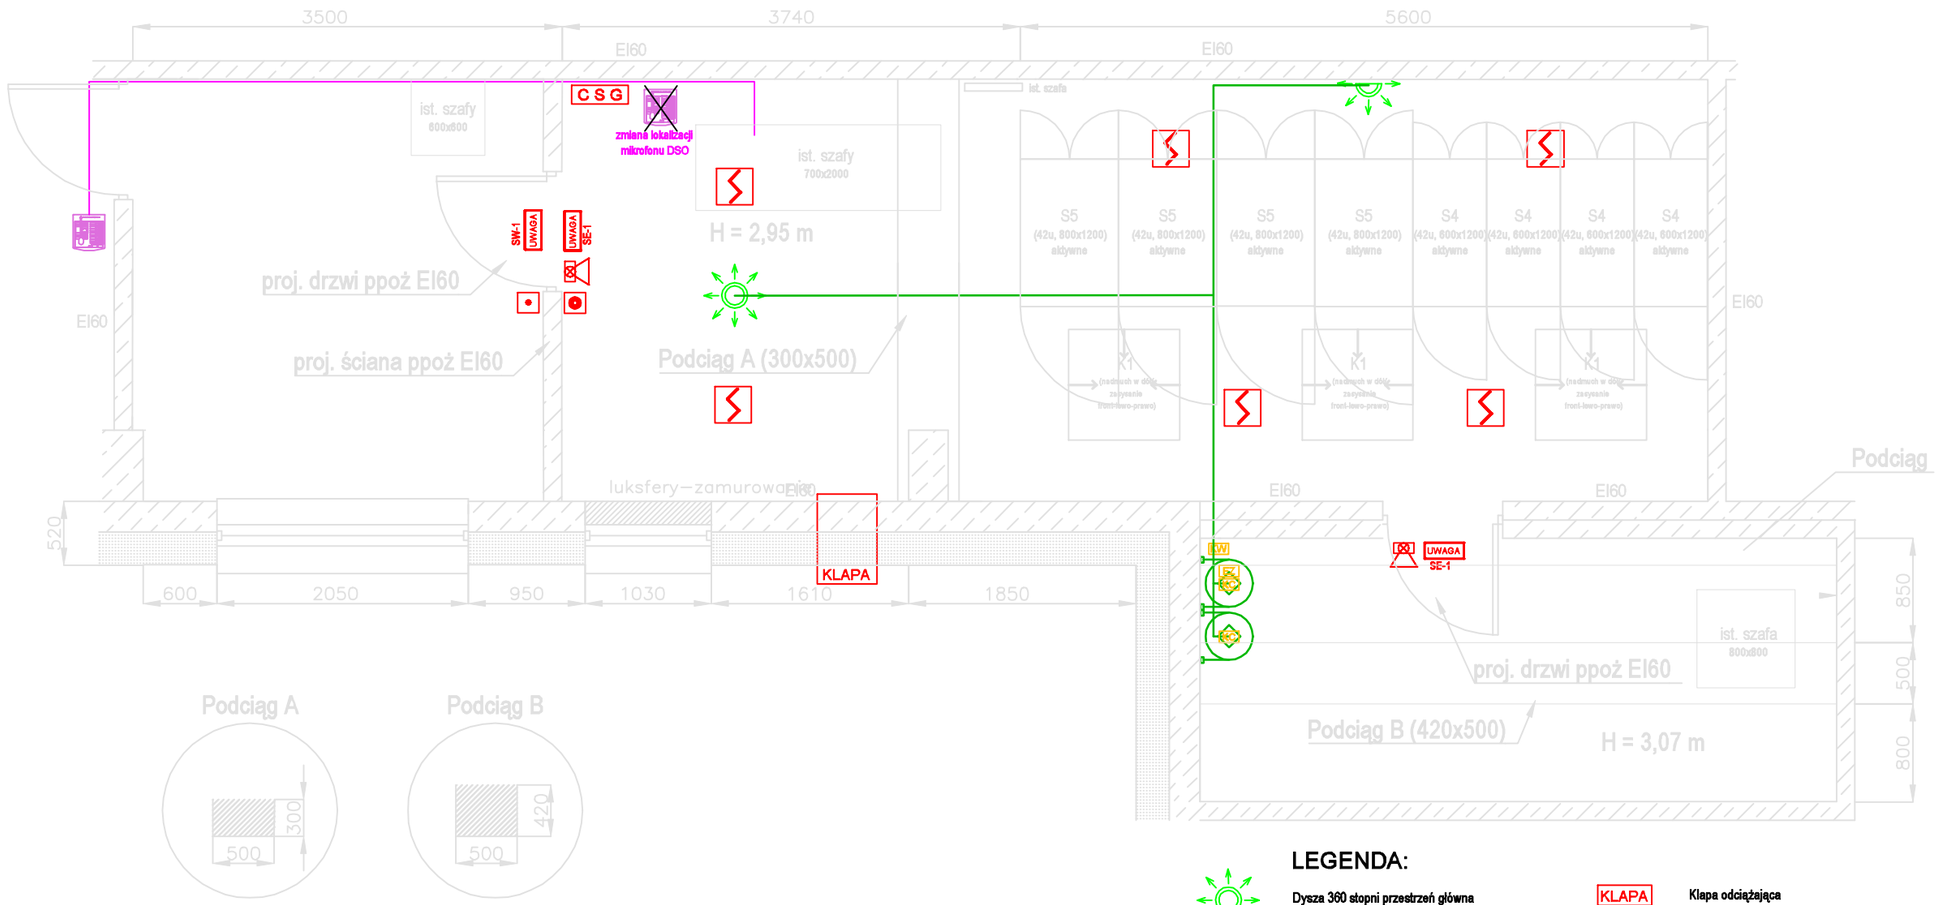

LEGENDA:

- Dysza 360 stopni przestrzeń główna
- Dysza 180 stopni przestrzeń główna
- Butla ze środkiem gaśniczym
- Orurowanie systemu gaszenia
- EZ — Elektrozawór wyzwalający
- KC — Kontrola ciśnienia
- KW — Kontrola wypływu
- KLAPA — Klapa odciążająca
- C S G — Centrala sterująca CSG
- Czujka dymu DOR-40
- Przycisk wstrzymania PW-61
- Przycisk uruchomienia PU-61
- Sygnalizator optyczno -akustyczny wewnętrzny
- SE-1 UWAGA / UWAGA SW-1 — Sygnalizatory ostrzegawcze drzwiowe
- Mikrofon DSO
- Przewód światłowodowy, transmisyjny pomiędzy mikrofonem i szafą DSO - 2 torowy

GURECO *Paweł Gurbała*
Rudna Wielka 16/1, 36-054 Mrowla

Obiekt: *Powiatowy Zakład Opieki Zdrowotnej ul. Radomska 70, 27-200 Starachowice*			
Inwestor: *Powiatowy Zakład Opieki Zdrowotnej ul. Radomska 70, 27-200 Starachowice*			
Rysunek: **Rzut Serwerownia SUG**		Branża: **PPOŻ.**	
Kierownik Robót: **inż. Jacek Ligęzka**	Nr.uprawnień: **PDK/0093/POOE/06**	Podpis:	Opracowano **Listopad 2017**
Opracował: **mgr inż. Piotr Marszalec**		Podpis:	Nr.rys. **P.01**