


D


C

B


17:
bjete
owania:

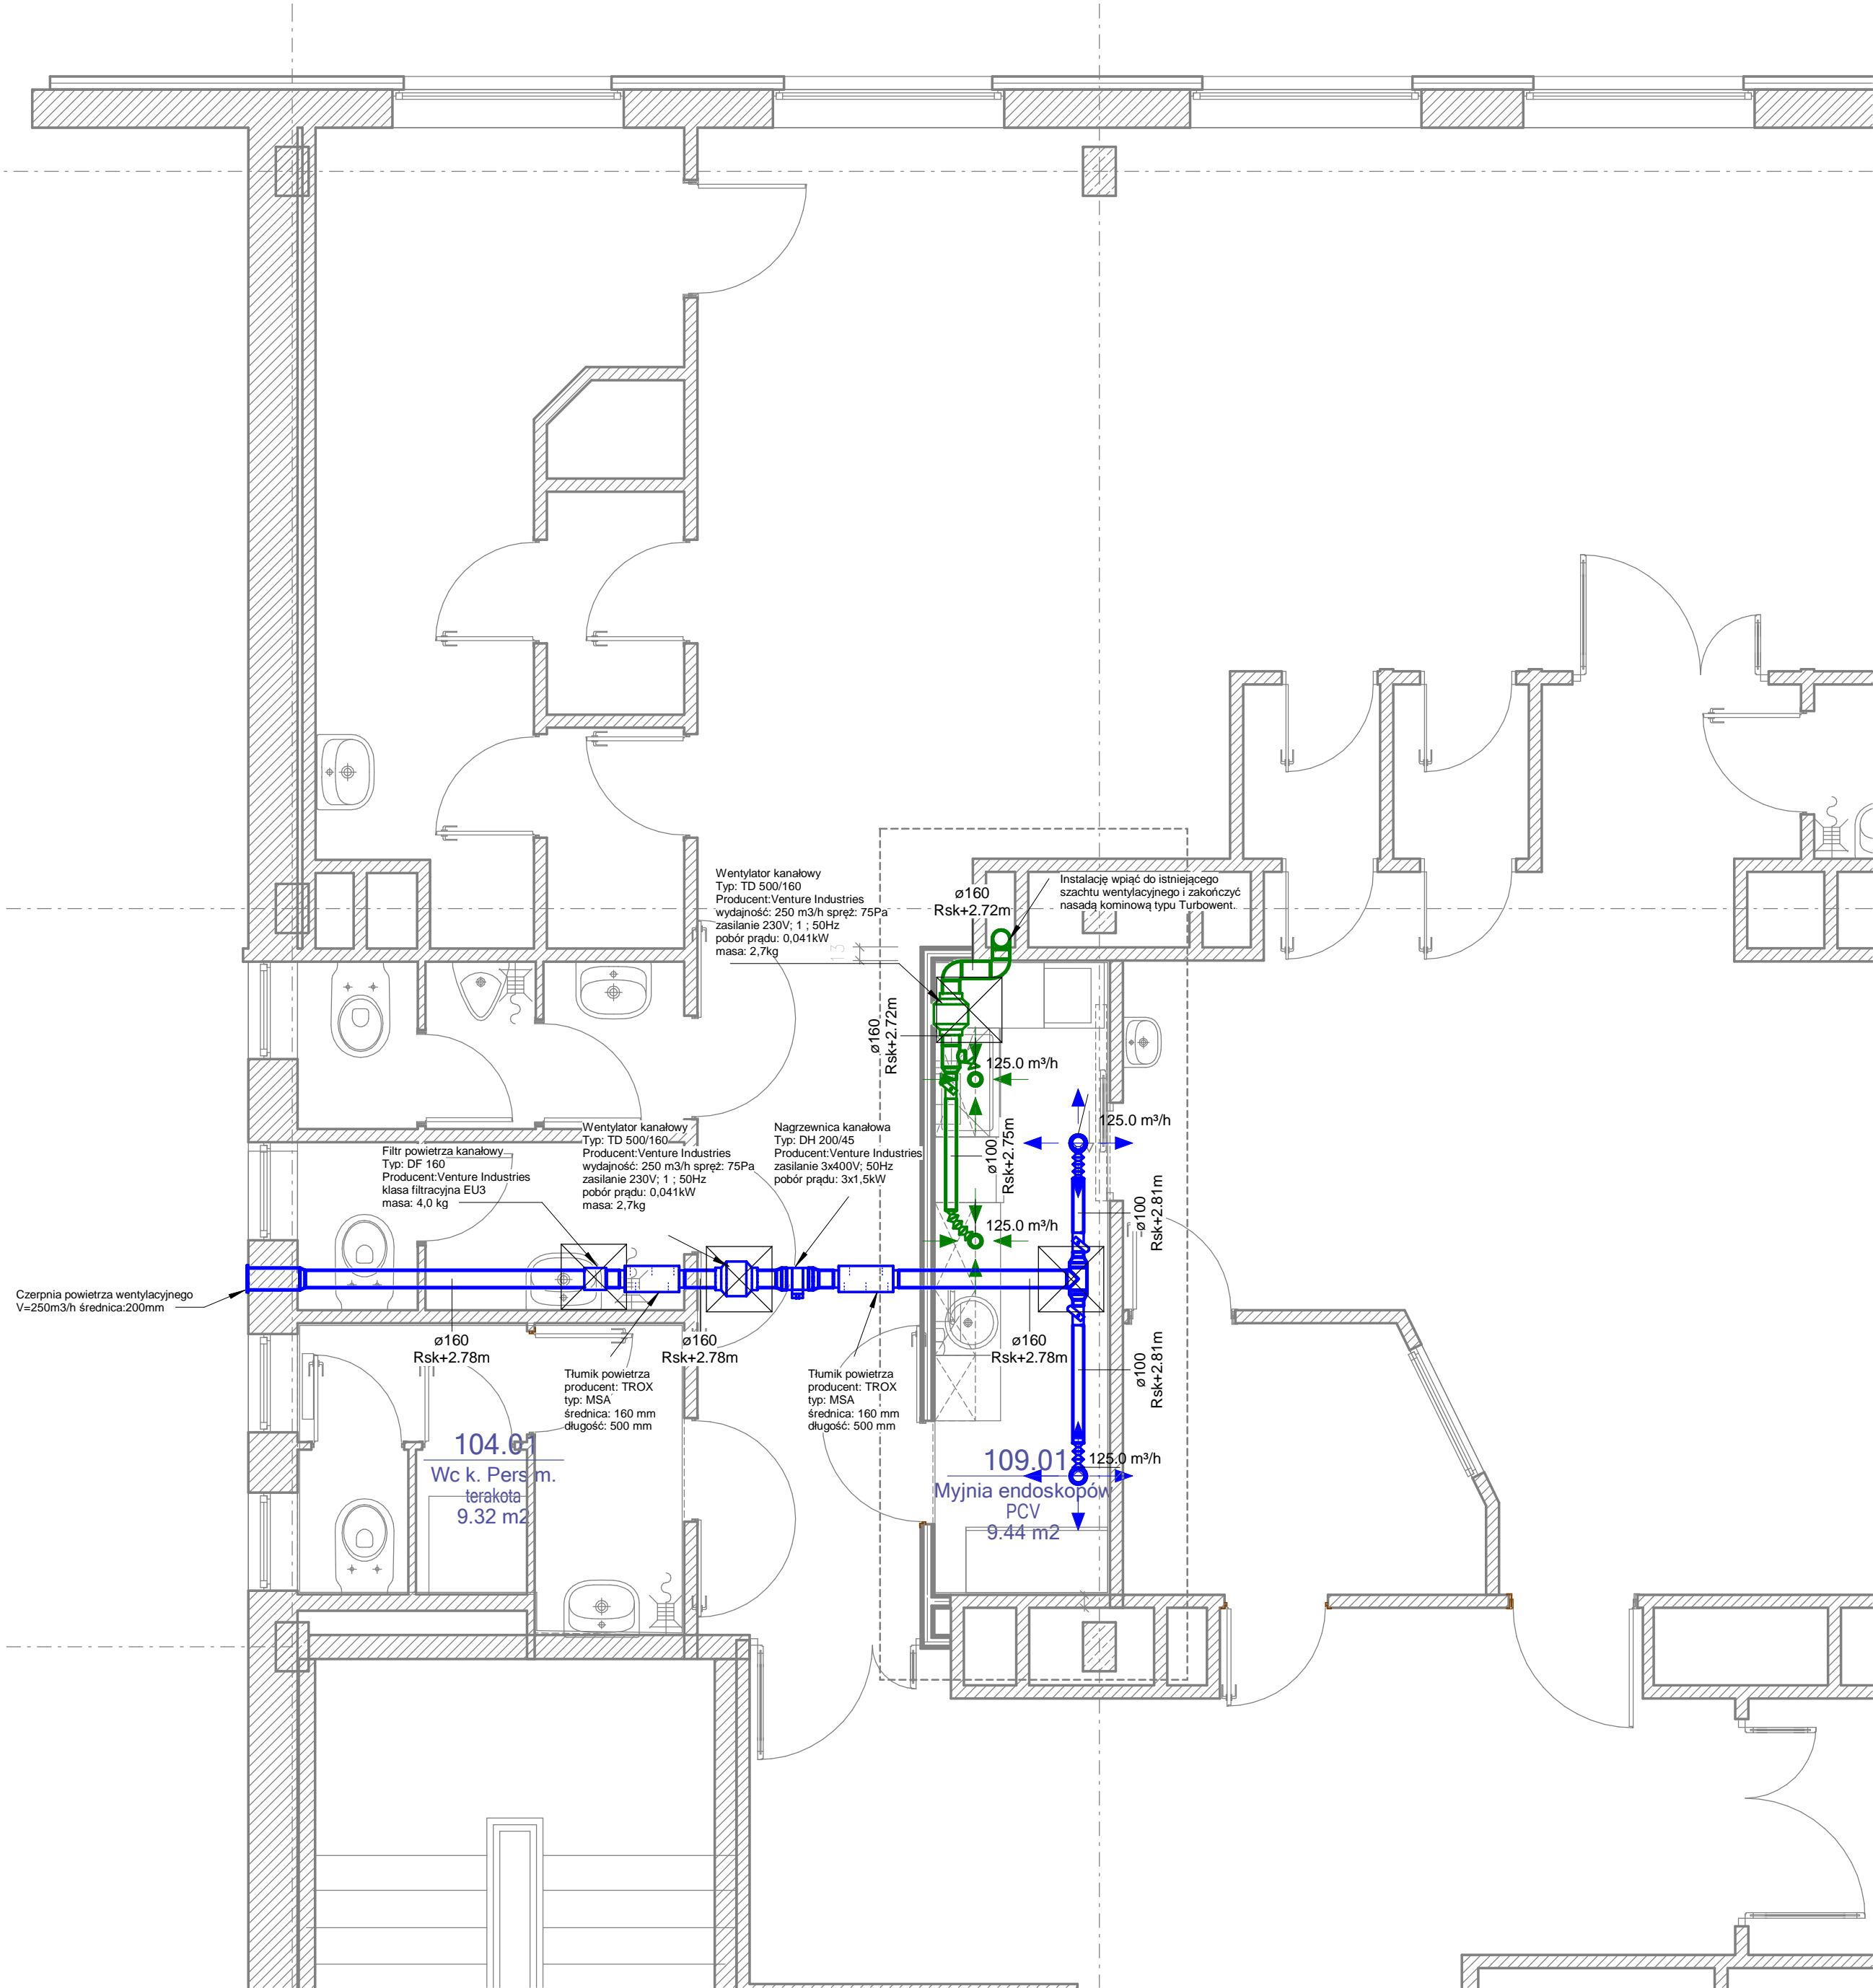


LEGENDA:

 

PROJEKTOWANY PRZEWÓD
WENTYLACYJNY - NAWIEW

 


PROJEKTOWANY PRZEWÓD
WENTYLACYJNY - CZERPNY

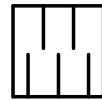

PROJEKTOWANY TŁUMIK SZUMU



PROJEKTOWANA PRZEPUSTNICA

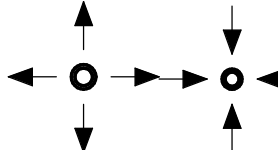

PROJEKTOWANE ANEMOSTATY
NAWIEWNE I WYWIEWNE



PROJEKTOWANA REWIZJA W
SUFICIE

1. Zakończenia kanałów wylawnych nasami kominowymi typu Turbowent.
2. Kanały wentylacyjne izolować wełną gr. 30mm.

nazwa:

PRZEBUDOWA POMIESZCZEŃ NA I PIĘTRZE W
BUDYNKU "B" NA POTRZEBY UTWORZENIA
ZMYWALNI ENDOSKOPÓW DLA POTRZEB
PRACOWNI ECPW

inwestor:

POWIATOWY ZAKŁAD OPIEKI ZDROWOTNEJ W STARACHOWICACH Z
SIEDZIBĄ UL. RADOMSKA 70, 27-200 STARACHOWICE

biuro projektów:

 WK ARCHITEKCI
SP. Z O.O. SP. K.
ul. Zdobywców Monte Cassino 23,
61-695 Poznań
Tel: 61-6469072
Fax: 61-6469080
E-Mail: biuro@wk-architekci.pl
Internet: <http://www.wk-architekci.pl>

branża:

SANITARNA

faza:

PROJEKT BUDOWLANO-WYKON.


projektant:

mgr inż. Marcin Kosieniak
upr. nr KUP/0148/POOS/08

sprawdził:

mgr inż. Przemysław Tkaczuk
upr. nr KUP/0154/POOS/09

opracował:

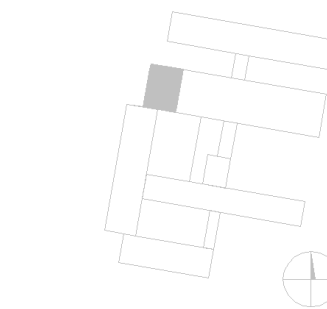

schemat sytuacyjny:

rysunek:

**RZUT I PIĘTRA - MYJNIA
ENDOSKOPÓW**

skala:
1 : 50

data:
03.2016

nr
rys WM-1