



## RZUT STACJI DEZYNFEKCI ŚCIEKÓW SUROWYCH

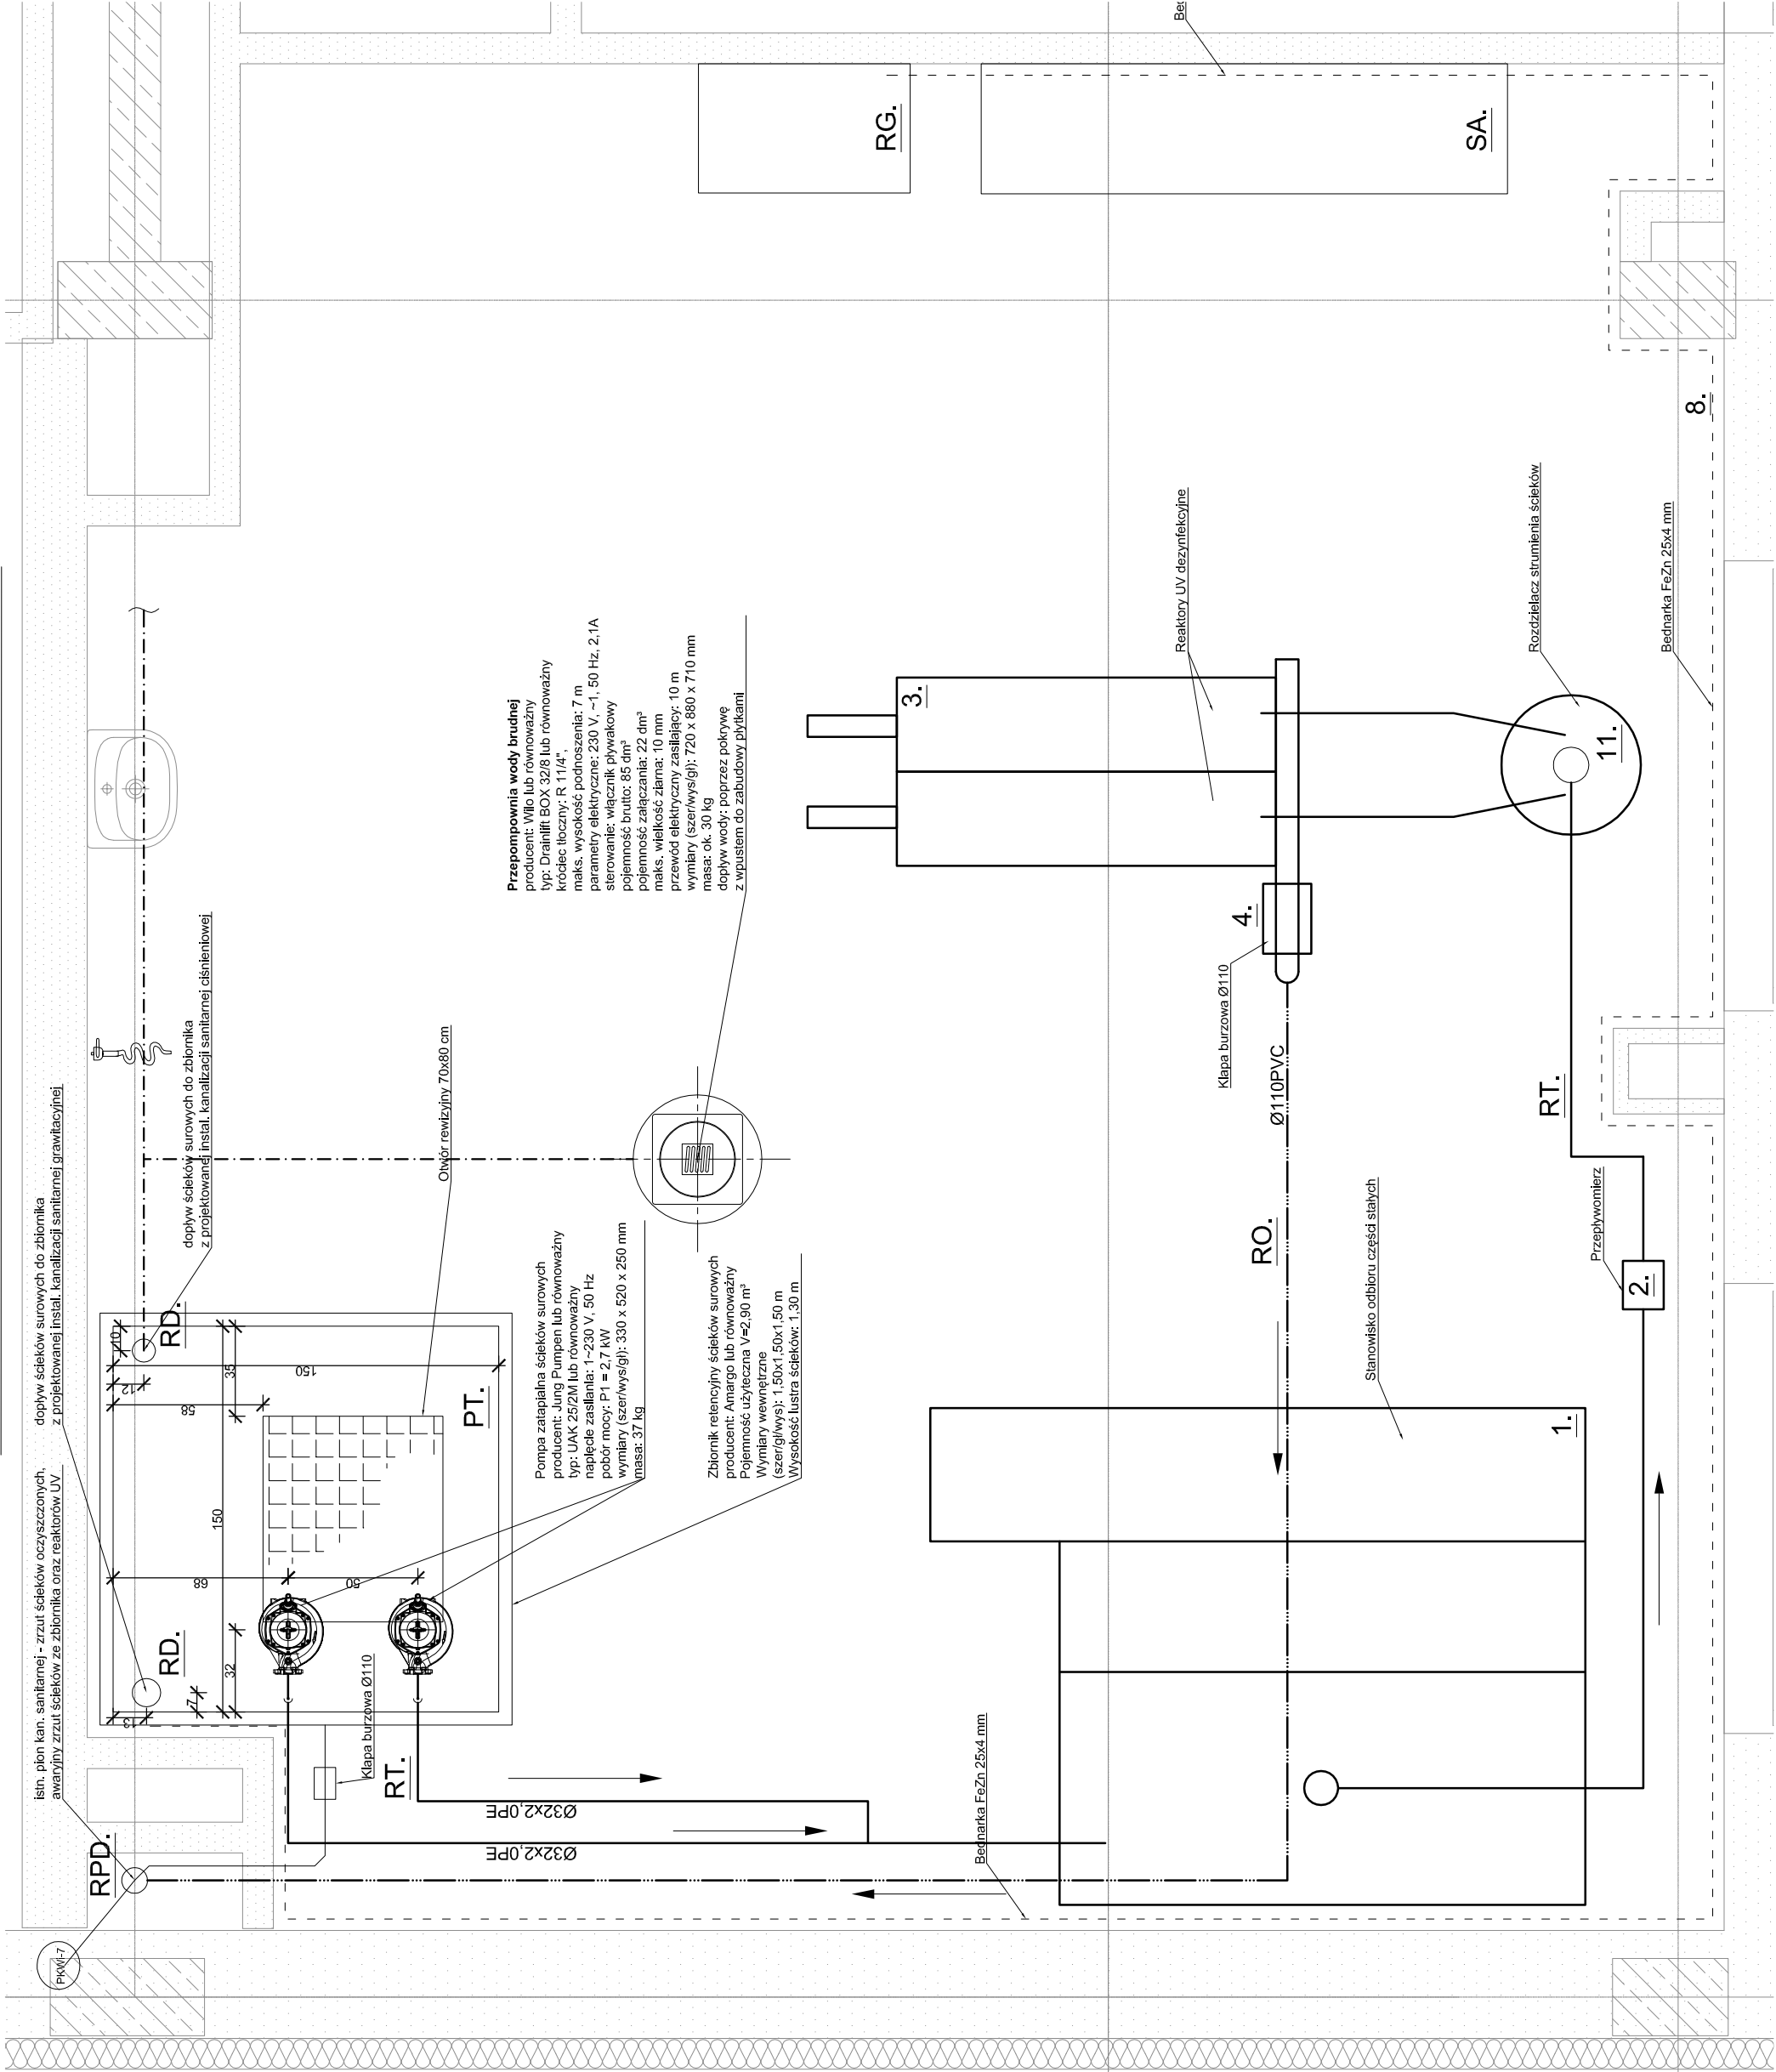


## SCHEMAT TECHNOLOGICZNY STACJI DEZYNFEKCJI

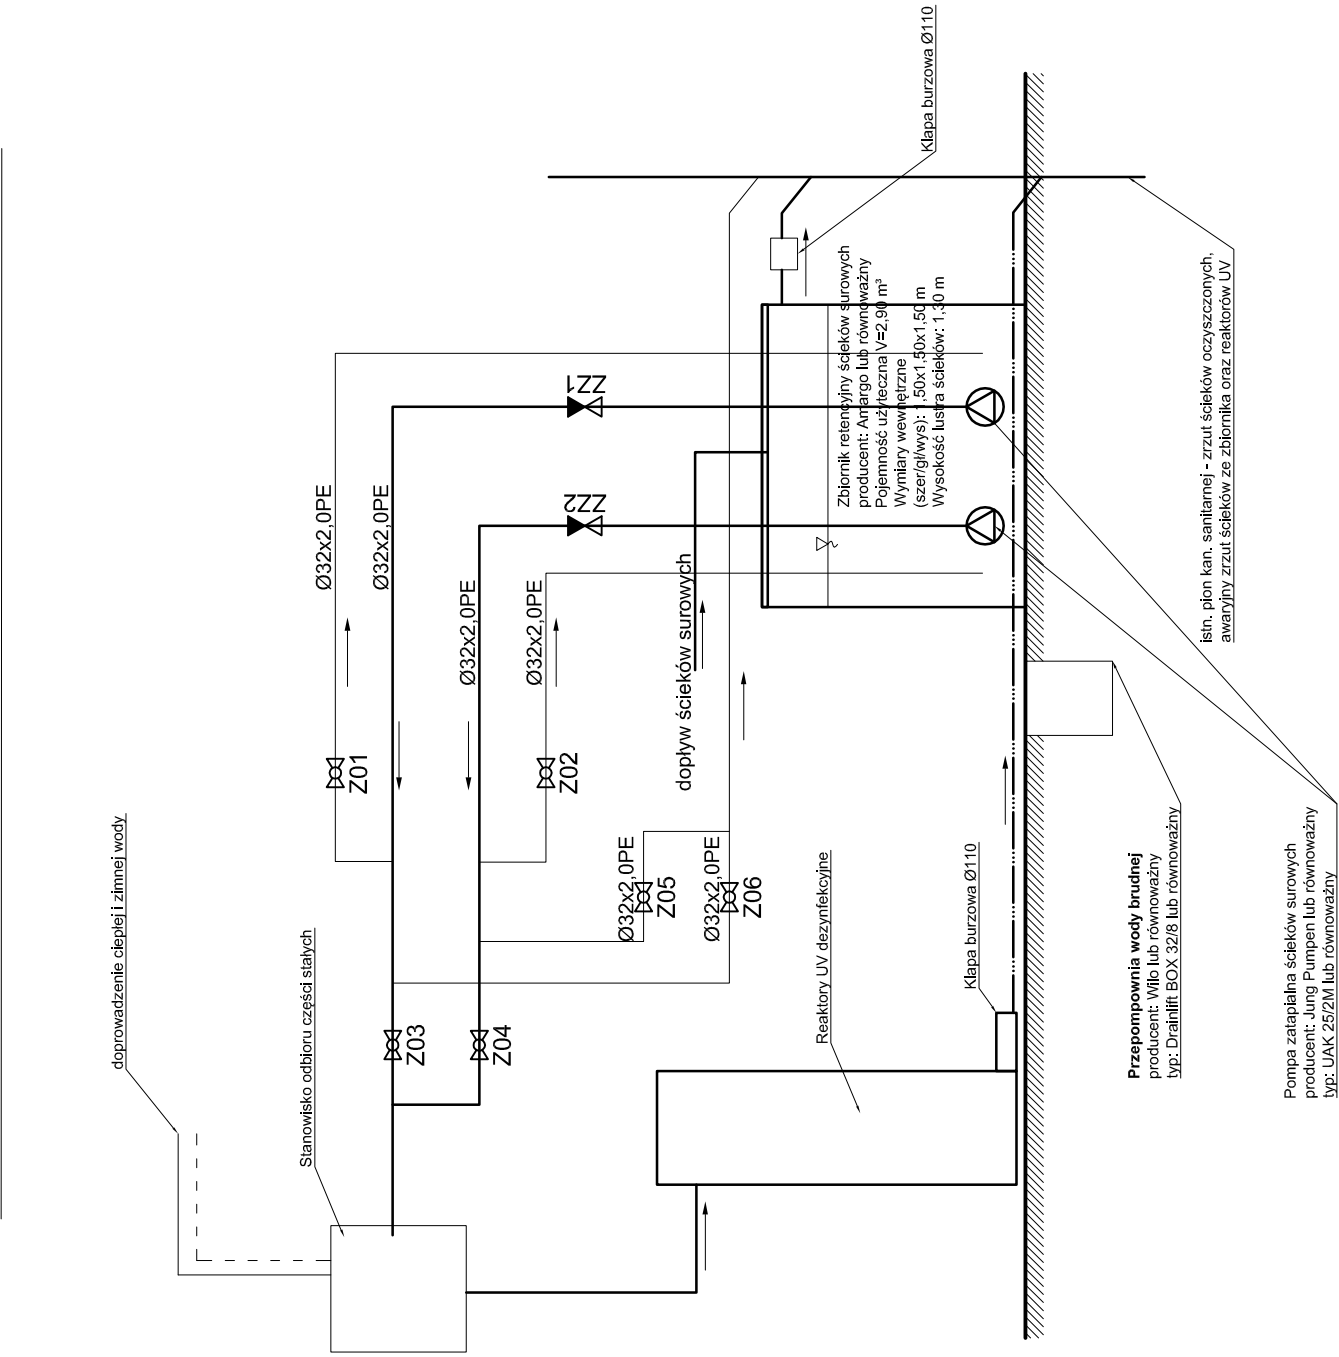


nr2wci:  
PRZEBUDOWA POMIESZCZEŃ NA I PIĘTRZE W BUDYNKU "C"  
NA POTRZEBY UTWORZENIA ODDZIAŁU CHOROÓB ZAKAŻONYCH

Investor:  
POWIATOWY ZAKŁAD OPIEKI ZDROWOTNEJ W STARACHOWICACH  
UL. RADOMSKA 70,  
27-200 STARACHOWICE

biuro projektów:  
  
**WANDACHOMICZ  
KASHIYA  
ARCHITEKCI SP. Z O.O.**  
ul. Zdobychewski Monte Cassino 23, 60-505  
Poznań | Telefon 0485 61 8232 940  
Fax: 0485 61 8232 941  
E-Mail: [biuro@w-archtekci.pl](mailto:biuro@w-archtekci.pl)  
Internet: <http://www.w-architekci.pl>

branza: **SANTARNA**

<p>faza:</p> <p><b>Projekt budowlano-wykonawczy zmian</b></p>	
---	--

<p>projektant: mgr inż. Marcin Kosieniak Upr. bud nr KUP/0148/POOS/08</p>	<p>rysunek: <b>Rzut i schemat</b></p>
---	---

mgr inż. Rafał Siężewski

nr rysunku: WK.04  
skala: 1:25  
data: 2016.04  
sprawdził: mgr inż. Przemysław Tkaczuk  
Upr. bud nr KUP/0154/POOS/09

---