WENTYLATOROWNIA:

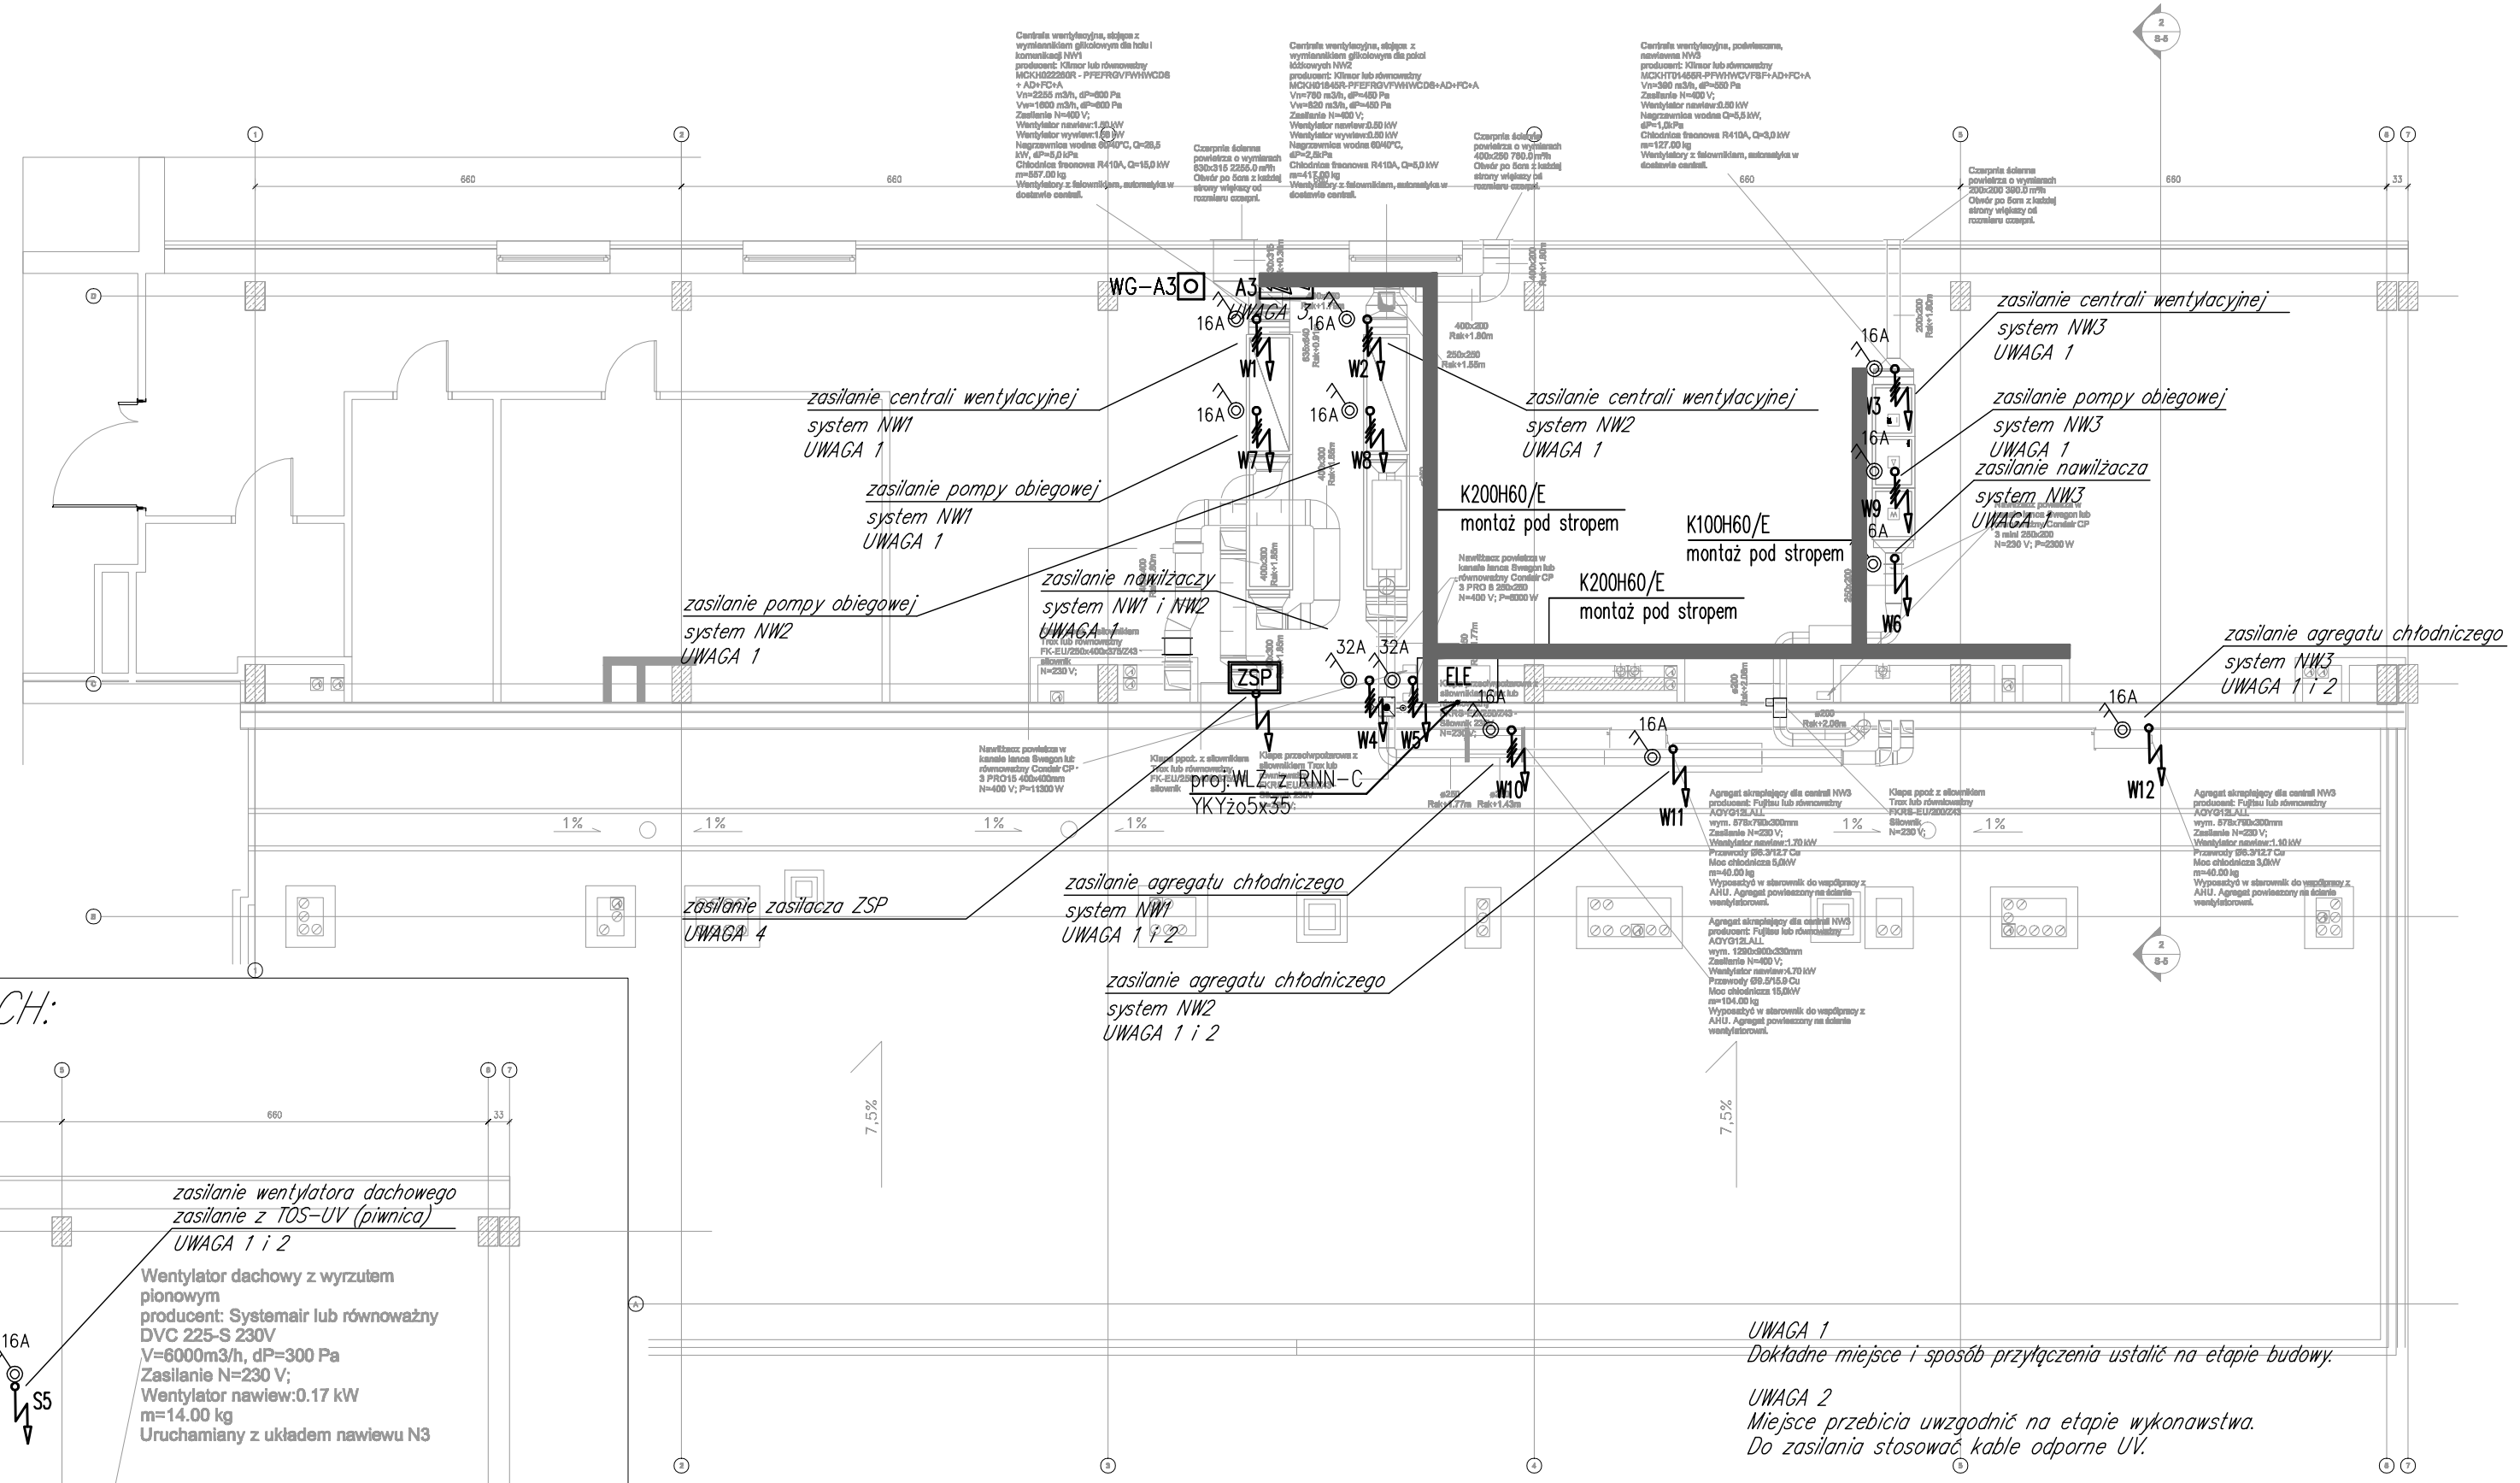


DACH:

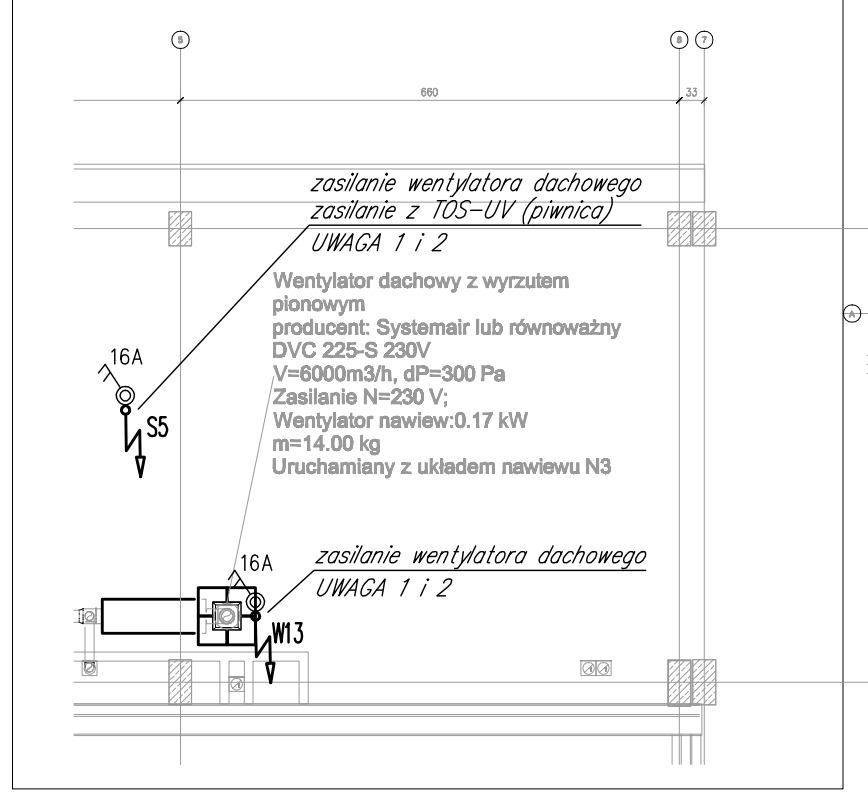


A3 – tablica zasilająca odbiory wentylacyjne na potrzeby oddziału chorób zakaźnych

UWAGA 1
Dokładne miejsce i sposób przyłączenia ustalić na etapie budowy.

UWAGA 2
Miejsce przebicia uwzgodnić na etapie wykonawstwa.
Do zasilania stosować kable odporne UV.

UWAGA 3
Proponowaną lokalizację tablicy A3 zweryfikować na budowie pod kątem kolizji i możliwości montażu. W razie problemów dopuszcza się zmianę lokalizacji.

UWAGA 4
Zasilacz do zasilania klap ppoż. zasilić z bloku pożarowego.
Opcjonalnie klapy zasilić z istniejących zasilaczy certyfikowanych (jeżeli jest rezerwa)

Symbole i oznaczenia:

| | |
|---|---|
| | – gniazdo pojedyncze 230V/16A z bolcem ochronnym, IP20 |
| x2 | – dwa gniazda pojedyncze 230V/16A z bolcem ochronnym pod wspólną ramką, IP20 |
| 3K | – trzy gniazda komputerowe 230V/16A typu DATA pod wspólną ramką, IP20 |
| | – gniazdo pojedyncze 230V/16A z bolcem ochronnym IP44 |
| x2 | – dwa gniazda pojedyncze 230V/16A z bolcami ochronnymi pod wspólną ramką, IP44 |
| 16A S | – gniazdo pojedyncze 230V/32A ze zintegrowanym łącznikiem, z bolcem ochronnym IP44 |
| 16A | – wyłącznik serwisowy (montaż przy urządzeniu) |
| | – wypust 230V, 1–fazowy, z zapasem kabla |
| | – wypust 400V, 3–fazowy, z zapasem kabla |
| PE | – wypust systemu połączeń wyrównawczych |
| WG | – przycisk sterujący wyłącznikiem głównym prądu |
| h=0,6m | – wysokość montażu, liczona do spodu osprzętu; |
| S1, K1 | – oznaczenie podziału gniazd na obwody; |

K100/H42/E – korytka kablowe instalacje elektryczne

UWAGI INSTALACJA SIŁOWA

* Instalacje wewnętrzne budynku wykonać przewodami YDYżo i YDYpżo;
* Przekroje przewodów i podział na obwody wg. schematów tablic;
* Osprzęt umieszczony w bezpośrednim sąsiedztwie na tej samej wysokości montować pod wspólną ramką;
* Podane na rzucie wysokości mierzone do spodu osprzętu;
* Wszystkie puszki połączeniowe muszą posiadać oznakowania z numerem obwodu;
* Puszki połączeniowe montować w miejscach dostępnych (np. na korytkach kablowych);
* Wszystkie kable i przewody wychodzące z rozdzielnic oraz tablic muszą posiadać trwałe oznakowania zgodne z numerem obwodu;
* Dla wypustów pozostawić 5m rezerwy przewodu, wysokość montażu urządzenia zweryfikować na etapie budowy i dostosować wys. wypustu
* Lokalizacja urządzeń wentylacyjnych zgodnie z projektem branży sanitarnej

PROWADZENIE INSTALACJI POZA KORYTAMI

* w strefie sufitów podwieszanych instalacje prowadzić w korytkach kablowych lub rurkach RKSG
* pod tynkiem i w ścianach g/k instalacje prowadzić w rurkach RKSG
* na tynku instalacje prowadzić w rurkach RKSG
* w podłodze instalacje prowadzić w rurkach RKSG

UWAGI TRASY KABLOWE

* Przed ułożeniem głównych tras kablowych należy je bezwzględnie zweryfikować stosownie do istniejących obcych ciągów instalacyjnych.
* Trasy kablowe wykonać z korytek kablowych perforowanych.
* Używać jedynie korytek o grubości blachy min. 0,7mm.
* Sposób mocowania do stropu uzgodnić na etapie wykonania


eltech projekt

BIURO TECHNICZNE:
ul. Jana Kazimierza 62
01–248 Warszawa
tel.: (22)8367025, (22)8364306
fax.: (22)4648393

SIEDZIBA:
Al. Prymasa 1000–lecia 95/52
01–242 Warszawa
biuro@eltech–projekt.pl
www.eltech–projekt.pl


nazwa:

PRZEBUDOWA POMIESZCZEŃ NA I PIĘTRZE W BUDYNKU "C" NA POTRZEBY UTWORZENIA ODDZIAŁU CHORÓB ZAKAŹNYCH

inwestor :

POWIATOWY ZAKŁAD OPIEKI ZDROWOTNEJ W STARACHOWICACH
UL. RADOMSKA 70,
27-200 STARACHOWICE


biuro projektów :

WANDACHOWICZ KASHYNA ARCHITEKCI SP.P.
ul. Zdobywców Monte Cassino 23, 60-695
Poznań Telefon 04861/ 6232 940
Fax. 04861/ 6232 941
E-Mail: biuro@wk-architekci.pl
Internet: http://www.wk-architekci.pl


schemat sytuacyjny:

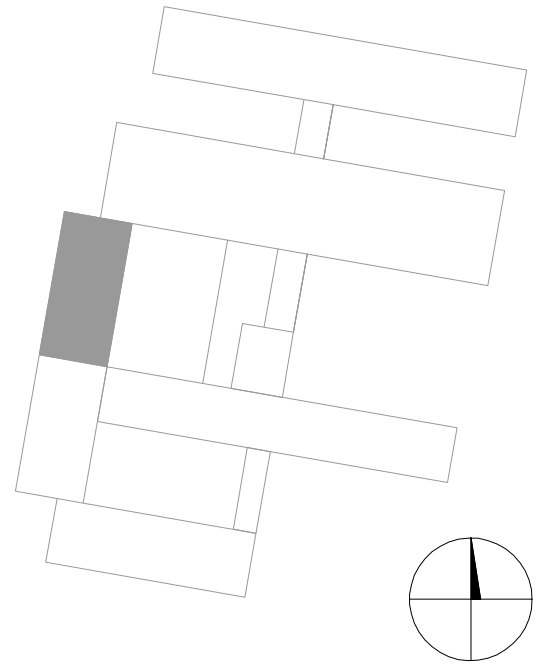

branża :

ELEKTRYCZNA

faza :

Projekt budowano–wykonawczy zmian

główny projektant:
mgr inż. Piotr Wudarczyk
Upr. bud nr MAZ/0424/PWOE/06

opracowanie:

mgr inż. Grzegorz Radyno

rysunek :

Rzut wentylatorni: rozbudowa -instalacje elektryczne

sprawdził:
mgr inż. Mariusz Bagiński
Upr. bud nr BI/6/01

| data : | skala : | nr rysunku : |
|---|---|---|
| 2016.04 | 1:100 | E06 |