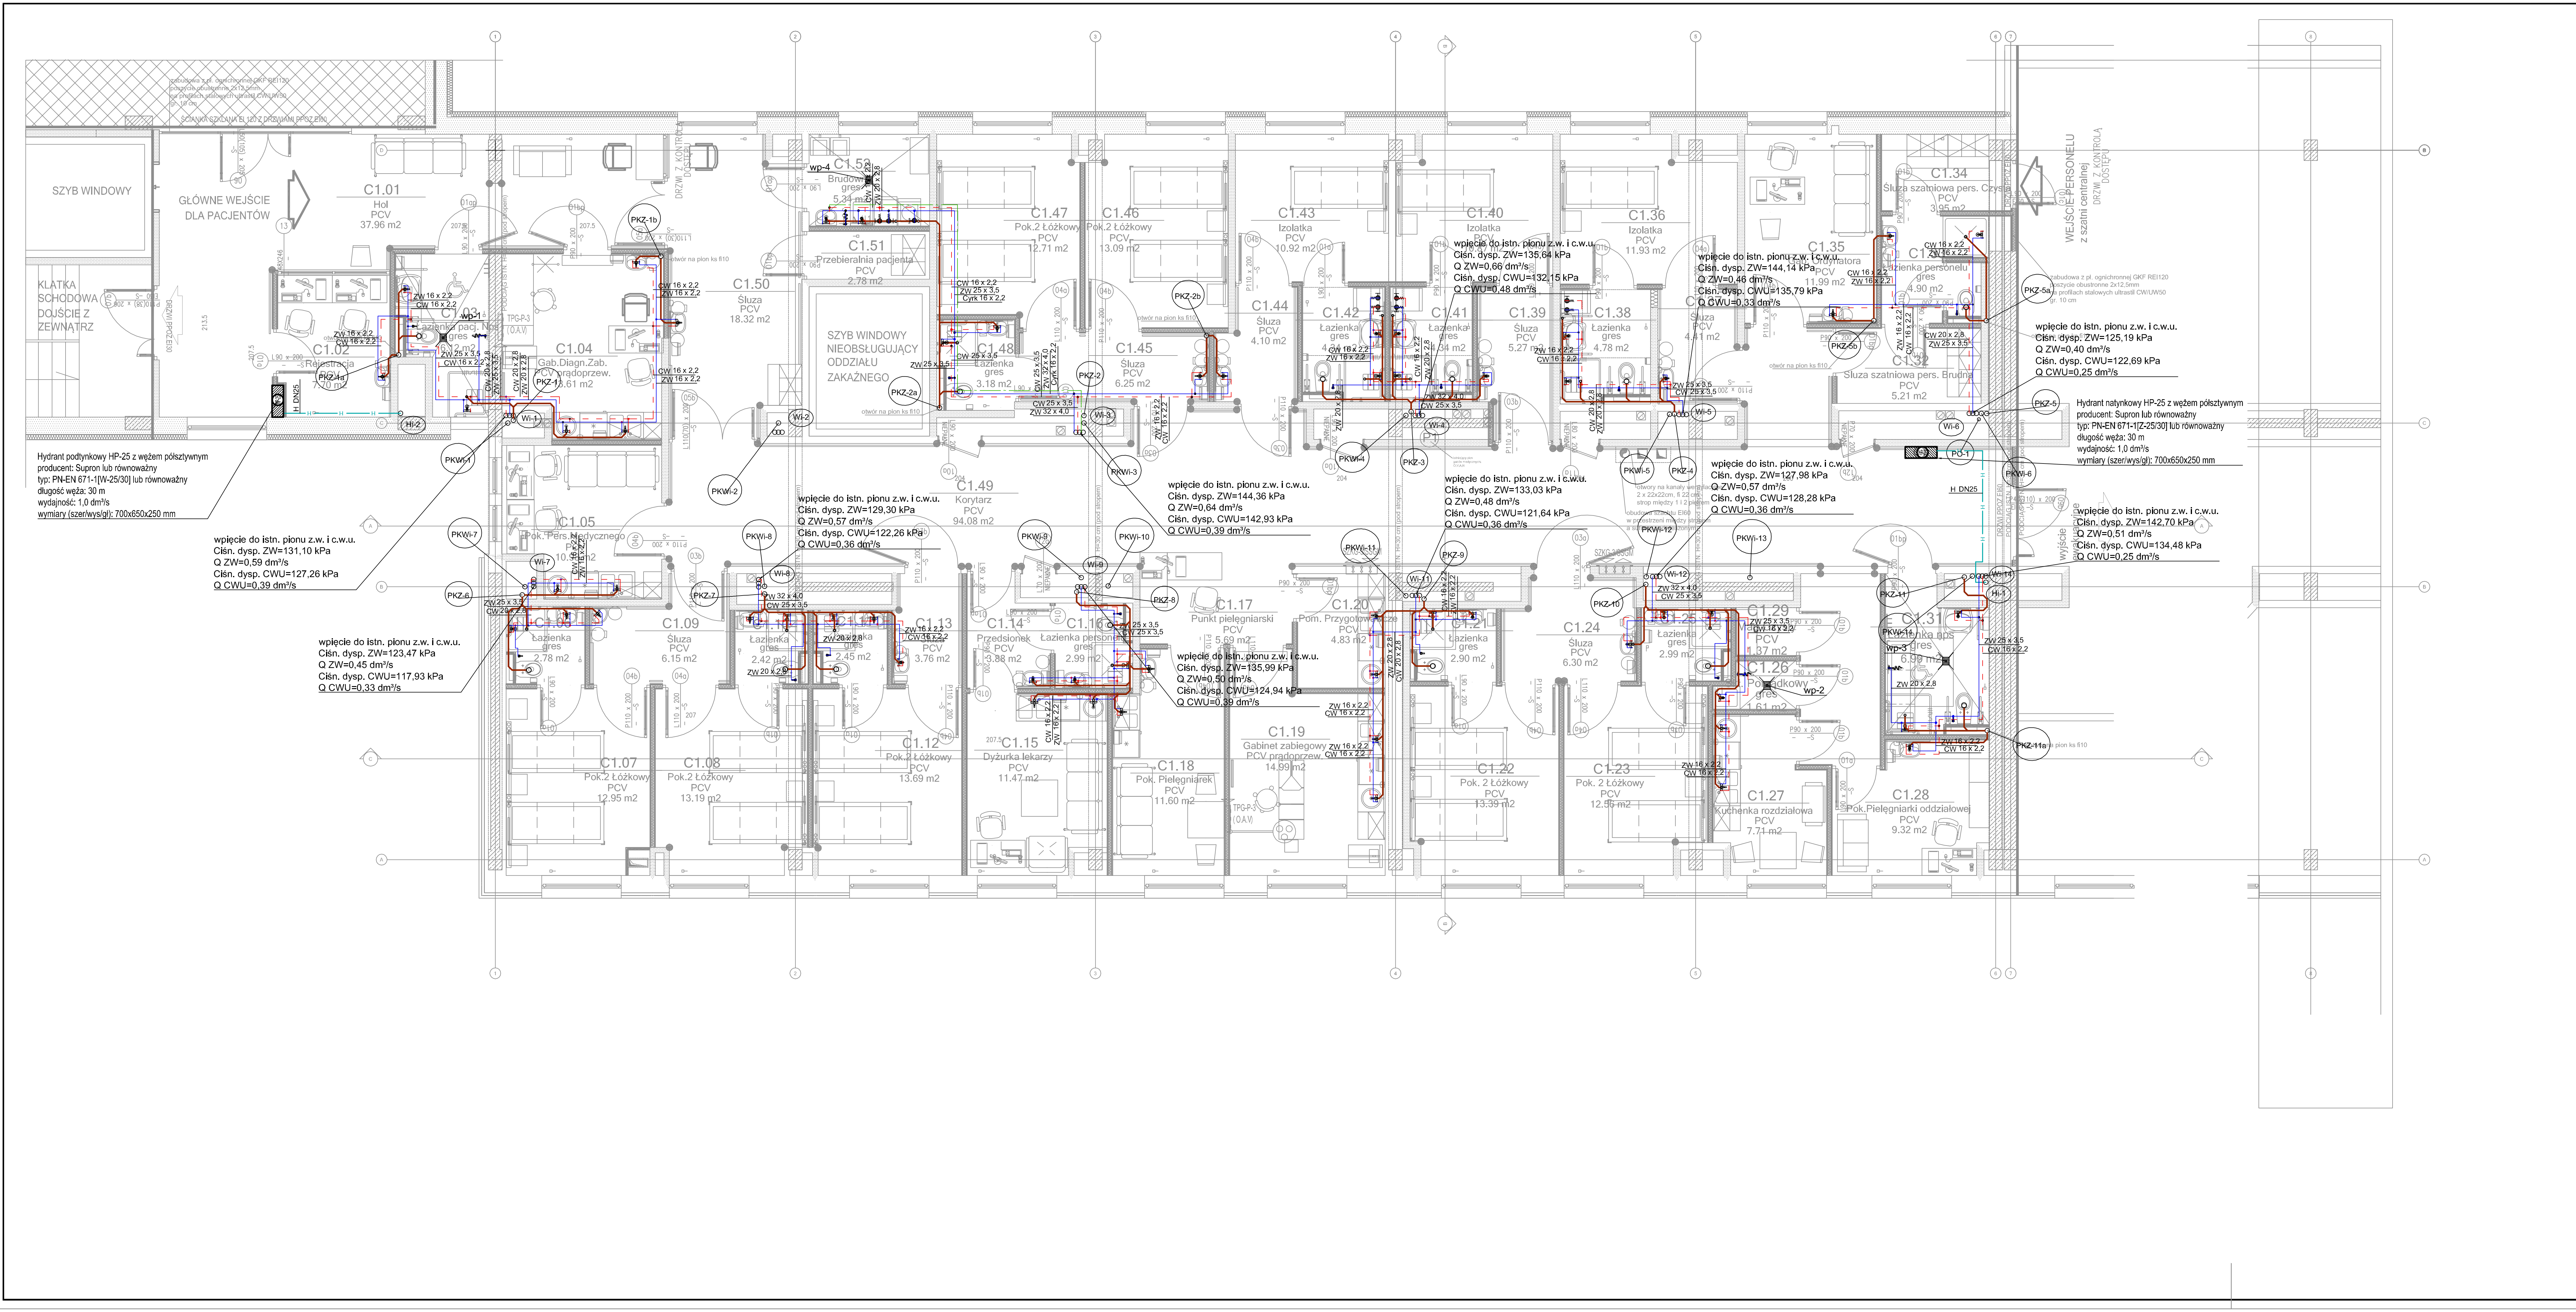

OZNACZENIA:

- proj. instalacja wody zimnej
- proj. instalacja wody ciepłej
- proj. instalacja wody cyrkulacyjnej
- proj. instalacja przeciwpożarowa
- proj. instalacja kanalizacji sanitarnej
- proj. instalacja kanalizacji sanitarnej podwieszona pod stropem
- Wi-... istniejący pion instalacji wodociągowej
- Hi-... istniejący pion instalacji przeciwpożarowej
- PKWi-... istniejący pion instalacji kan. sanitarnej
- PKZ-... proj. pion instalacji kan. sanitarnej zakończony zaworem napowietrzającym do ścieków
- PO-... proj. pion odpowietrzający

- PODEJŚCIA DO PRZYBORÓW SANITARNYCH WYKONAĆ O ŚREDNICY:
MISKA USTĘPOWA - Ø110 mm, UMYWALKA, ZLEW, ZLEWOZMYWAK, NATRYSK - Ø50 mm

nazwa:	PRZEBUDOWA POMIESZCZEŃ NA I PIĘTRZE W BUDYNKU "C" NA POTRZEBY UTWORZENIA ODDZIAŁU CHORÓB ZAKAŹNYCH
inwestor:	POWIATOWY ZAKŁAD OPIEKI ZDROWOTNEJ W STARACHOWICACH UL. RADOMSKA 70, 27-200 STARACHOWICE
biuro projektów:	WANDACHOWICZ KASHYNA ARCHITEKCI SP.P. ul. Zdobywców Monte Cassino 23, 60-695 Poznań Telefon 04861/ 6232 940 Fax. 04861/ 6232 941 E-Mail: biuro@wk-architekci.pl Internet: http://www.wk-architekci.pl
schemat sytuacyjny:	
branża:	SANITARNA
faza:	Projekt budowlano-wykonawczy zmian
projektant:	mgr inż. Marcin Kosieniak Upr. bud nr KUP/0148/POOS/08
opracowanie:	mgr inż. Rafał Stężewski
rysunek:	Rzut 1 piętra - Instalacja wodno-kanalizacyjna
sprawdził:	mgr inż. Przemysław Tkaczuk Upr. bud nr KUP/0154/POOS/09
data:	2016.04
skala:	1:100
nr rysunku:	WK.03