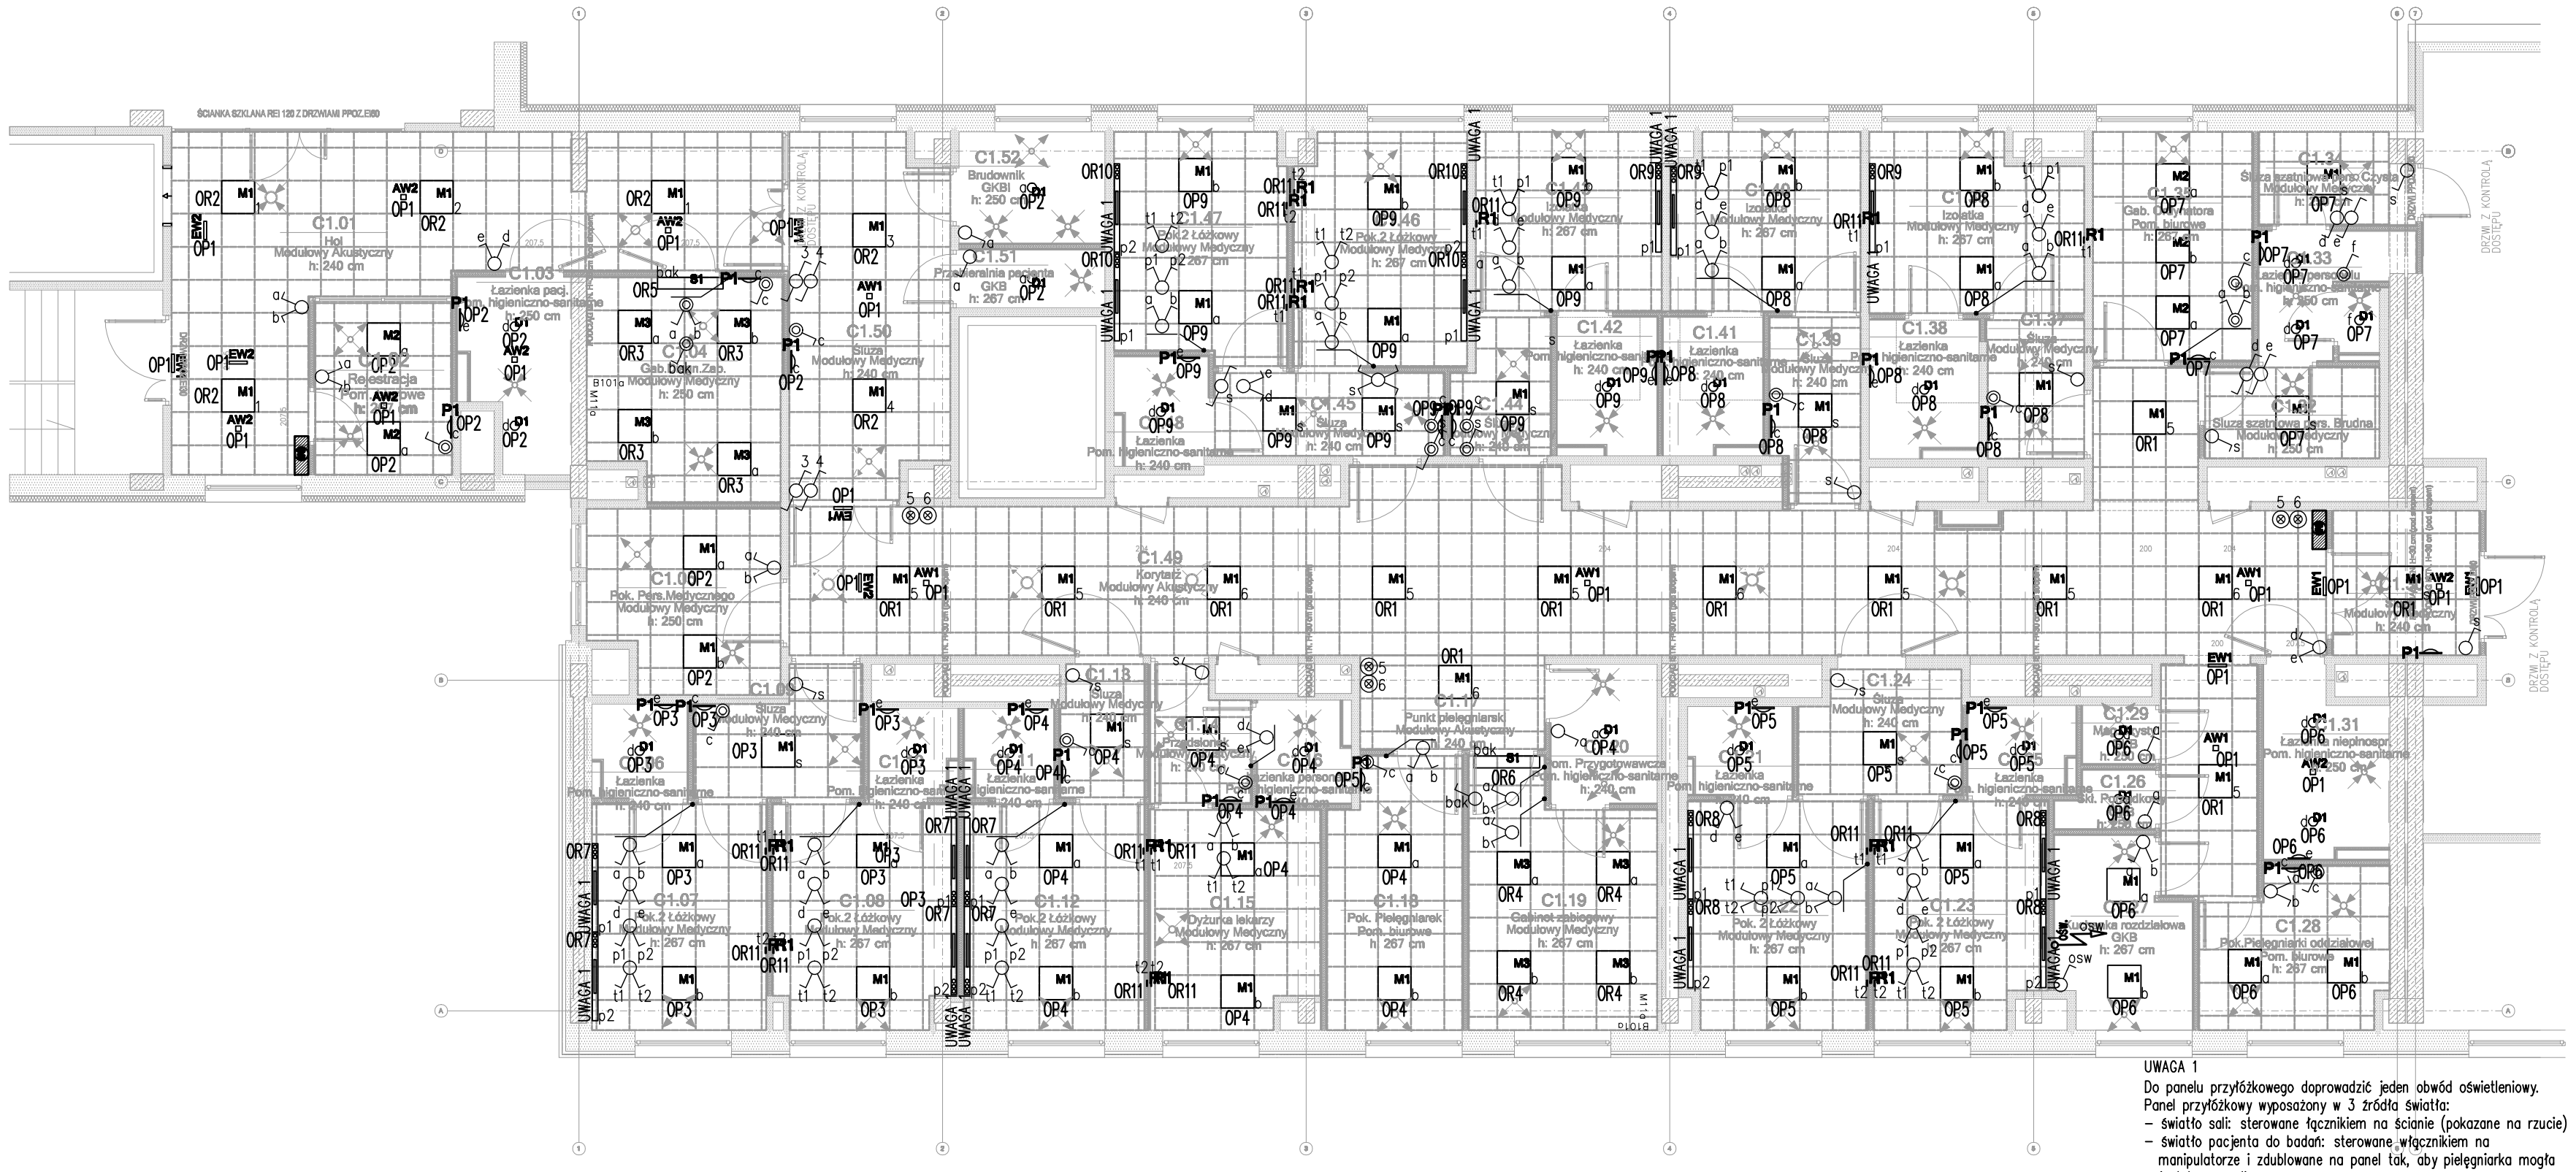

UWAGA 1
Do panelu przyłóżkowego doprowadzić jeden obwód oświetleniowy.
Panel przyłóżkowy wyposażony w 3 źródła światła:
- światło sali: sterowane łącznikiem na ścianie (pokazane na rzucie)
- światło pacjenta do badań: sterowane włącznikiem na manipulatorze i zdublowane na panel tak, aby pielęgniarka mogła je także zapalić
- światło nocne: zapalane manipulatorem pacjenta

UWAGA 2
Łączniki oświetleniowe przy umywalkach i zlewach montować obok gniazd na wysokości h=1,4m

UWAGA 3
Oświetlenie R1 montować na h=0.3 od podłogi wykończonej

Symbole i oznaczenia:

	– łącznik oświetleniowy klawiszowy 1-biegunowy 10A, IP20
	– łącznik oświetleniowy klawiszowy 2-biegunowy 10A, IP20
	– łącznik oświetleniowy klawiszowy 1-biegunowy 10A, szczelny IP44
	– łącznik oświetleniowy klawiszowy 2-biegunowy 10A, szczelny IP44
	– łącznik oświetleniowy schodowy 10A, szczelny IP44
	– łącznik oświetleniowy schodowy 10A, szczelny IP44
	– łącznik oświetleniowy krzyżowy 10A, szczelny IP44
	– przycisk bistabilny z sygnalizacją optyczną w postaci diody w łączniku
	– wypust oświetleniowy 1-fazowy, wysokość montażu i rezerwa przewodu zgodnie z opisem na rzucie;
	– wypust oświetleniowy 3-fazowy, wysokość montażu i rezerwa przewodu zgodnie z opisem na rzucie;
a,b,c	– oznaczenie podziału na sekcje oświetlenia;

LEGENDA OPRAW OŚWIETLENIOWYCH:

D1	**BD Lux BD LuxEO 2 GLO LED 2000lm EVG IP44**
M1	**BD Lux RXM/G PMO LED 3450lm EVG IP40**
M2	**BD Lux RXM/G PMP LED 3450lm EVG IP40**
M3	**BD Lux RXM/G PMP LED 7700lm EVG IP65 Ra90**
P1	**LIMIT K BASE PMO LED 2200lm EVG IP44**
S1	**Ultraviol NVBE 60NL**
AW1	**AWEX LOVATO LVPC 3W 1h ST**
AW2	**AWEX LOVATO LVPO 3W 1h ST**
EW1	**AWEX INFINITY B 1,2W 1h ST**
EW1	**AWEX INFINITY AD 1,2W 1h ST**
R1	**DEVON LED 6W EVG IP66**

Uwaga: podane typy opraw są przykładowe - istnieje możliwość stosowania opraw równorzędnych o niegorszych parametrach.

UWAGI OGÓLNE
- Instalacje wewnętrzne budynku wykonać przewodami YDYżo i YDYpżo;
- Przekroje przewodów i podział na obwody wg. schematów tablic;
- Osprzęt umieszczony w bezpośrednim sąsiedztwie na tej samej wysokości montować pod wspólną ramką;
- Podane na rzucie wysokości mierzone do spodu osprzętu;
- Wszystkie puszki połączeniowe muszą posiadać oznakowania z numerem obwodu;
- Wszystkie kable i przewody wychodzące z rozdzielnic oraz tablic muszą posiadać trwałe oznakowania zgodne z numerem obwodu;
- Dla wypustów pozostawić 1,5m rezerwy przewodu, wysokość montażu urządzenia zweryfikować na etapie budowy i dostosować wys. wypustu
- Lokalizacja urządzeń wentylacyjnych zgodnie z projektem branży sanitarnej

PROWADZENIE INSTALACJI
- pod tynkiem i w ścianach g/k instalację prowadzić w rurkach RKSG
- na tynku instalację prowadzić w rurkach RKSG oraz w kanałach
- w podłodze instalację prowadzić w rurkach RKSG

eltech projekt

BIURO TECHNICZNE:
ul. Jana Kazimierza 62
01-248 Warszawa
tel.: (22)8367025, (22)8364306
fax.: (22)4648393

SIEDZIBA:
Al. Prymasa 1000-lecia 95/52
01-242 Warszawa
biuro@eltech-projekt.pl
www.eltech-projekt.pl

nazwa:

PRZEBUDOWA POMIESZCZEŃ NA I PIĘTRZE W BUDYNKU "C" NA POTRZEBY UTWORZENIA ODDZIAŁU CHORÓB ZAKAŹNYCH

inwestor:

POWIATOWY ZAKŁAD OPIEKI ZDROWOTNEJ W STARACHOWICACH
UL. RADOMSKA 70,
27-200 STARACHOWICE

biuro projektów:

WANDACHOWICZ KASHYNA ARCHITEKCI SP.P.
ul. Zdobywców Monte Cassino 23, 60-695
Poznań Telefon 04861/ 6232 940
Fax. 04861/ 6232 941
E-Mail: biuro@wk-architekci.pl
Internet: http://www.wk-architekci.pl

schemat sytuacyjny:

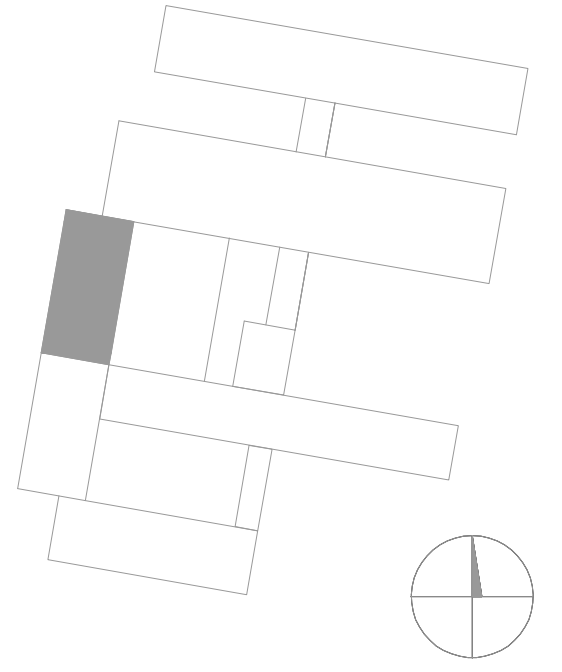

branża:

ELEKTRYCZNA

faza:

Projekt budowano-wykonawczy zmian

główny projektant:

mgr inż. Piotr Wudarczyk
Upr. bud nr MAZ/0424/PWOE/06

opracowanie:

mgr inż. Grzegorz Radyno

rysunek:

Rzut 1 piętra - instalacje oświetleniowe

sprawdził:	data:	skala:	nr rysunku:
mgr inż. Mariusz Bagiński **Upr. bud nr Bl/6/01**	**2016.04**	**1:100**	**E.01**