


V

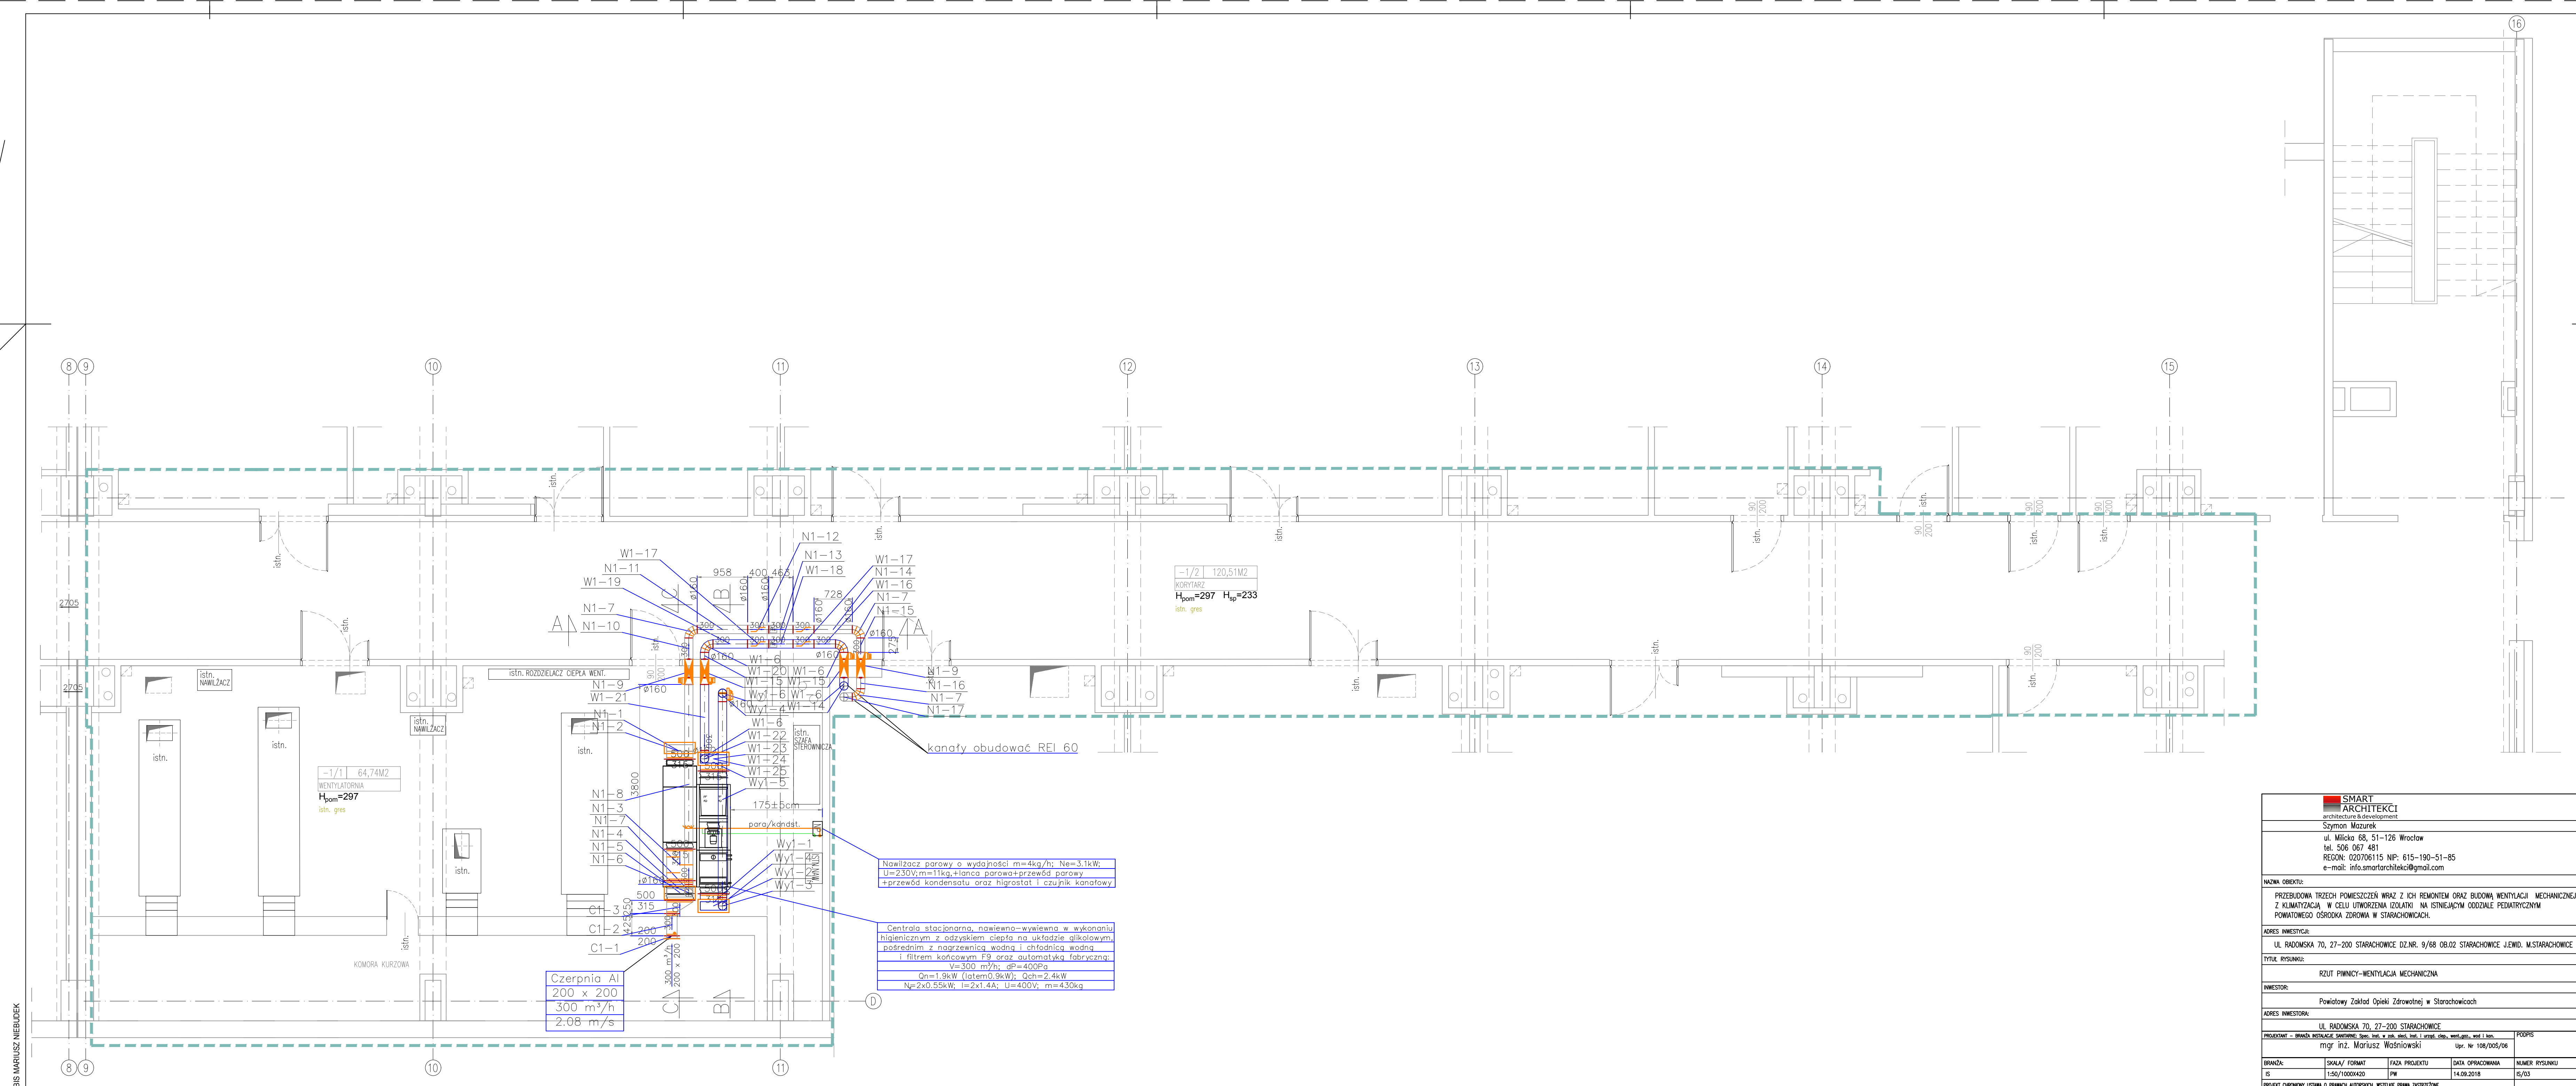

<b>SMART</b> ARCHITEKTURA architectura & development Szymon Mazurek ul. Młocka 88, 51-126 Wrocław tel. 506 067 481 REGION: 020706115 NIP: 615-190-51-85 e-mail: info.smartarchitekt@gmail.com				
NADZOR: PRZEBUDOWA TRZECH POMIESZCZEŃ WRAZ Z ICH REMONTEM ORAZ BUDOWĄ WENTYLACJI MECHANICZNEJ Z KLIMATYZACJĄ W CELU UTWORZENIA IZOLATKI NA ISTNIEJĄCYM ODDZIALE PEDIATRYCZNYM POWATOWEGO OŚRODKA ZDROWIA W STARACHOWICACH.				
ADRES INWESTYCJI: UL. RADOMSKA 70, 27-200 STARACHOWICE DZ.NR. 9/68 OB.02 STARACHOWICE JEJ.WID. M.STARACHOWICE				
TYTUŁ RYSUNKU: RZUT PŁYNICY-WENTYLACJA MECHANICZNA				
INWESTOR: Powiatowy Zakład Opieki Zdrowotnej w Starachowicach				
ADRES INWESTORA: UL. RADOMSKA 70, 27-200 STARACHOWICE				
PROJEKTANT: mgr inż. Mariusz Wąsniowski	Upor. Nr 108/005/06	PODPIS		
BRANŻA: IS	SKALA/FORMAT: 1:50/1000x420	FAZA PROJEKTU: PW	DATA OPRACOWANIA: 14.09.2018	NUMER RYSUNKU: 5/03
PROJEKT CHRONIONY USTAWĄ O PRAWACH AUTORSKICH, WSTĘPIE PRAWA ZASTRZEŻENIA.				