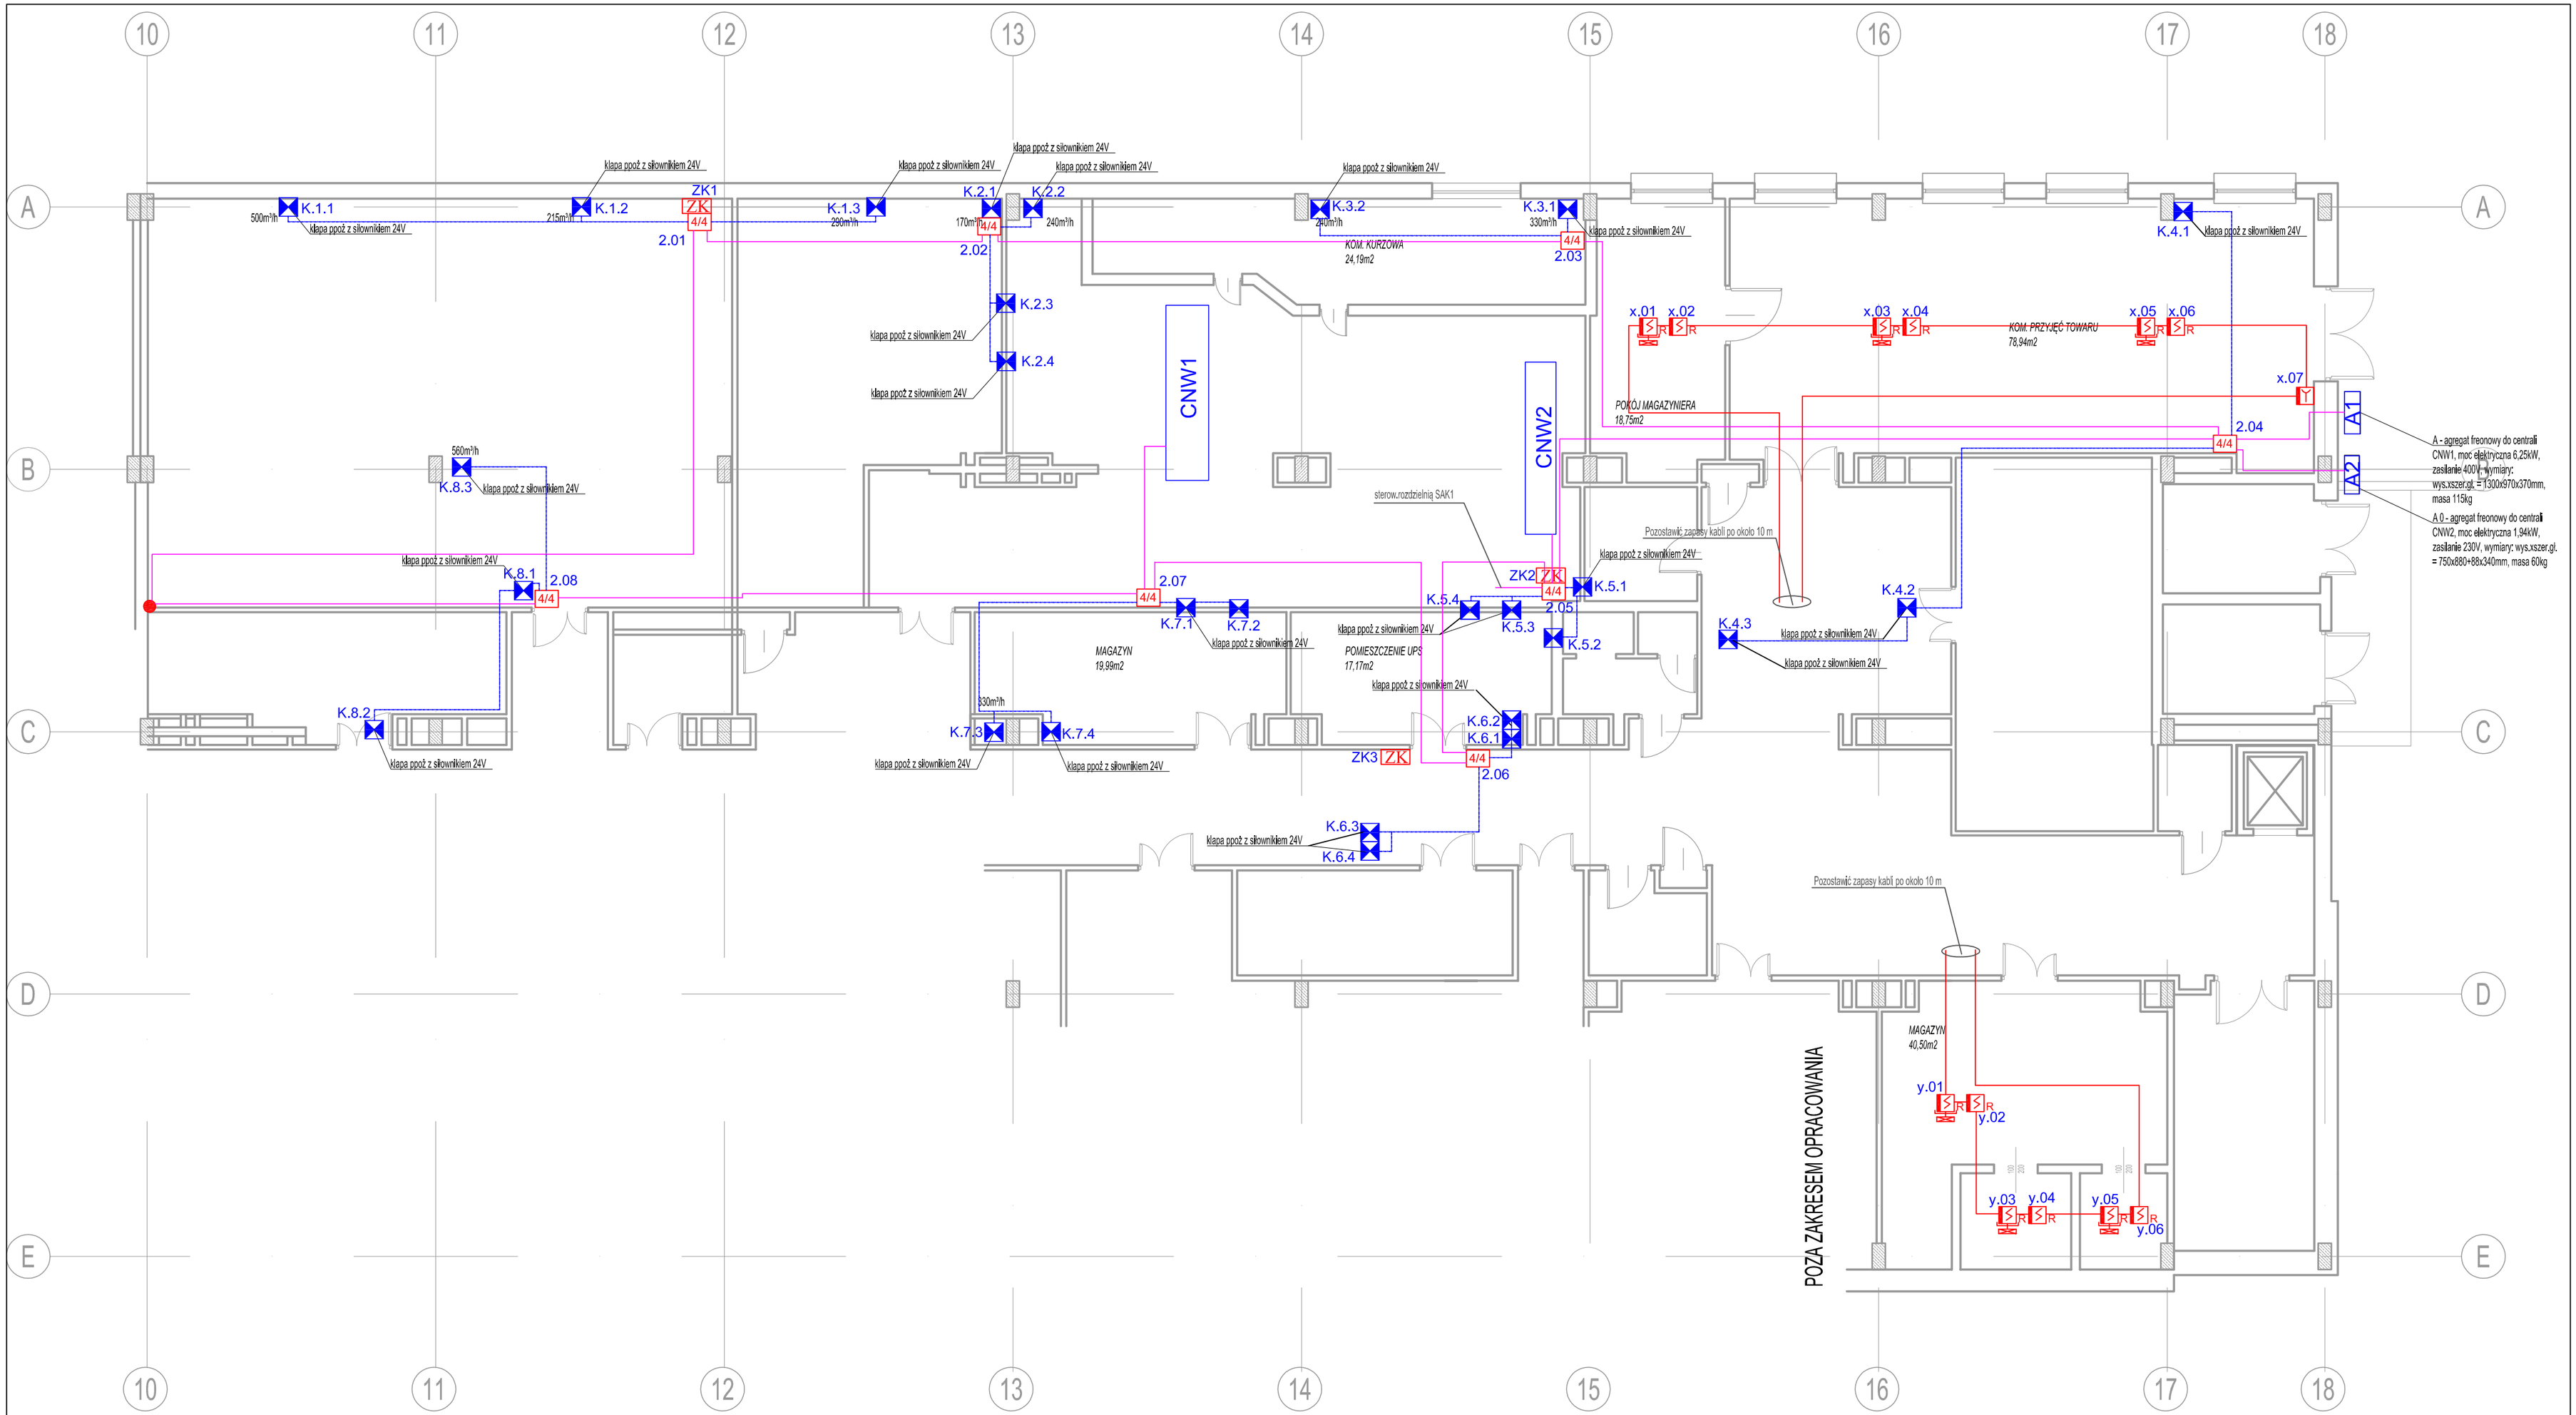

OZNACZENIA:

- – optyczna czujka dymu nad sufitem podwieszanym
- – optyczna czujka dymu
- – czujka wielodetektorowa
- – ręczny ostrzegacz pożarowy
- – wskaźnik zadziałania
- ZB – zasilacz buforowy sygnalizatorów
- ZK – zasilacz buforowy klap odcinających

- 4/4 – moduł wyjściowo wejściowy (4wy/4we)
- 4wy – moduł wyjściowy (4wy)
- 2/2 – moduł wyjściowo wejściowy (2wy/2we)
- – sygnalizator akustyczno–optyczny
- – klapa odcinająca
- 1.30 – opis elementu pętli: 1–nr pętli 30–numer elementu w pętli
- – przejście pomiędzy kondygnacjami

meritum grupa budowlana

m e r i t u m Grupa Budowlana spółka z ograniczoną odpowiedzialnością sp.k.,
30-443 Kraków ul. Jugowicka 8A, adres korespondencyjny: 32-500 Chrzanów ul. Oświęcimska 90b tel./fax. (032) 623 35 13

Projektował	Nazwisko	mgr inż. Stanisław Latos	Podpis		Nr uprawnień	L-0508/01 techniczna ochrona mienia	Data: 11.2017
							Data: 11.2017
							Skala: 1:100

Stadium: PB

Inwestor:
Powiatowy Zakład Opieki Zdrowotnej w Starachowicach
Ul. Radomska 70, 27-200 Starachowice

Inwestycja:
Przebudowa pomieszczeń Pracowni Endoskopii i Apteki Szpitalnej oraz remont dwóch pomieszczeń magazynowych w budynku B na potrzeby powiększenia PZOZ w Starachowicach wraz z instalacjami wod-kan, c.o, wentylacją mechaniczną z klimatyzacją, gazów medycznych oraz elektrycznymi.

Lokalizacja:
Powiatowy Zakład Opieki Zdrowotnej w Starachowicach
Ul. Radomska 70, 27-200 Starachowice,
nr działki 9/68, Obręb 002 Starachowice, Jednostka ewid: 261101_1 Starachowice

Nazwa rysunku: PLAN INSTALACJI SYSTEMU SYGNALIZACJI POŻARU -RZUT PIWNICY

Branża: **ELEKTRYKA**

Nr rys.: **E/02P**