


BUDYNEK "B"
poz. 0.00

poz. 0.00

PRZEMKÓJ A-A

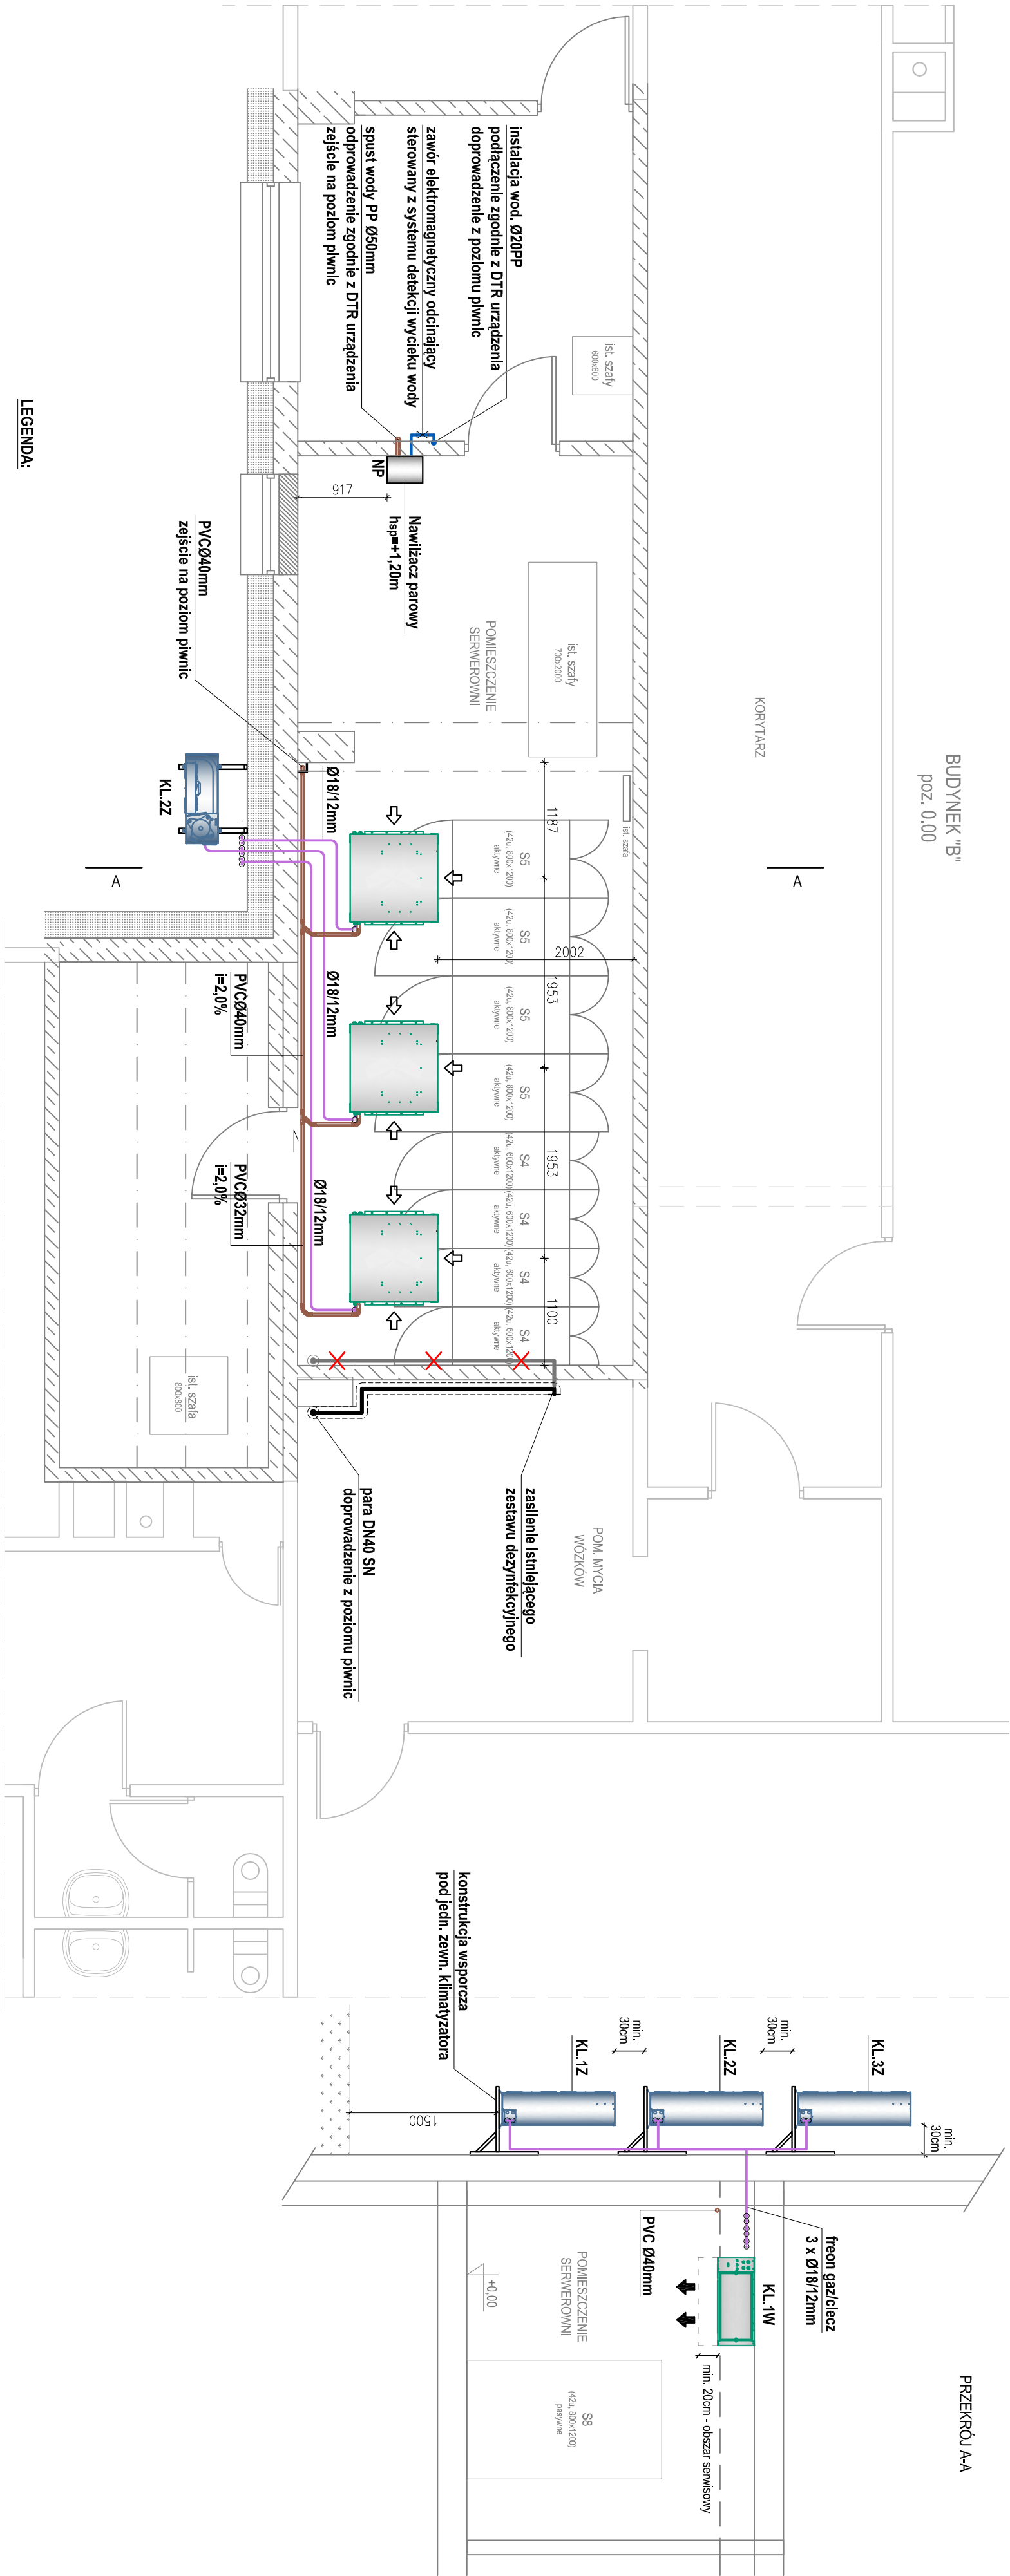

LEGENDA:

Jednostka klimatyzacyjna wewnętrzna
model HPSE 14
Qch=14,3kW
900x900x375mm
masa 58kg

Jednostka klimatyzacyjna zewnętrzna
model HPSC 14
920x390x1190mm
masa 111kg

Nawilżacz parowy humiSteam
model UE008XL001, 8.0kg/h
365x275x620mm
masa 19kg

+ twentyłatorowy dystrybutor pary VSDU0A0002

Instalacja freonowa - gaz/ciecz
przewody Cu Ø18x1 / Ø12x1 mm w izolacji kauczukowej

**Instalacja odprowadzenia skroplin, wody spustowej,
PVC Ø32-Ø40, PP Ø50**

Instalacja wody zimnej, PF

**podłączenie do nawijacza zgodnie z DTR urządzenia
poprzedzić zaworem odcinającym kulowym i filtrem wody**


**Instalacja pary, SN w otulinie z wełny mineralnej
przekładka istniejącego rurociągu**

poziom prowadzenia dostosować bezpośrednio na budowie

Istniejąca instalacja pary do likwidacji

UWAGA!

Włączenie do istniejących instalacji dostosować do rodzaju i rzeczywistego przebiegu przewodów
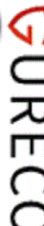
<p>GURECO Paweł Gurbala</p> <p><i>Rudna Wielka 16/1, 36-054 Mrowla</i></p> <p></p>			
Obiekt:	Powiatowy Zakład Opieki Zdrowotnej ul. Radomska 70, 27-200 Starachowice		
Inwestor:	Powiatowy Zakład Opieki Zdrowotnej ul. Radomska 70, 27-200 Starachowice		
Rysunek:	Rzut partenu	Brzoża:	SANITARNIA
Projektował:	Mariusz Góra	Nr uprawnień:	S-130/01
Opracował:	Paweł Szyndler	Podpis:	_____
		Nr rys.	S.01
		Opracowano	lut. 2018

GURECO Paweł Gurbata

Rudna Wielka 16/1, 36-054 Mrowla

Objekt:
Powiatowy Zakład Opieki Zdrowotnej
ul. Radomska 70, 27-200 Starachowice

Investor:
Powiatowy Zakład Opieki Zdrowotnej
ul. Radomska 70, 27-200 Starachowice

Rysunek:	Rzut parteru	Branza:
	INSTALACJA KLIMATYZACJI	SANITARNIA

Projektował:	Mariusz Góra	Nr uprawnień:	S-130/01	Podpis:	Opracowano
					Luty 2018

Opracował:	Paweł Szyndlar	Podpis:	Nr rzs. S.01
------------	----------------	---------	-----------------