

BUDYNEK "B"  
poz. -3.30

ROZDZIELNIA

MAGAZYN

ROZDZIELNIA NN

punkt wpięcia do  
istniejącej instalacji wod.

miejsce wpięcia  
do istniejącej instalacji kan.

instalacja wod. Ø20  
prowadzenie pod stropem

PPØ50mm  
i=2,0%  
prowadzenie pod stropem

wejście instalacji wod-kan.  
z poziomu parteru

PVCØ40mm  
i=2,0%  
prowadzenie pod stropem

wejście odprowadzenia skroplin  
z poziomu parteru

włączenie skroplin do istn. kanalizacji  
wykonać z zamknięciem syfonowym  
i przerwą powietrzną

włączenie w istniejący  
rurociąg pary i kondensatu

para

para DN40  
kondensat

wejście instalacji pary  
z poziomu parteru

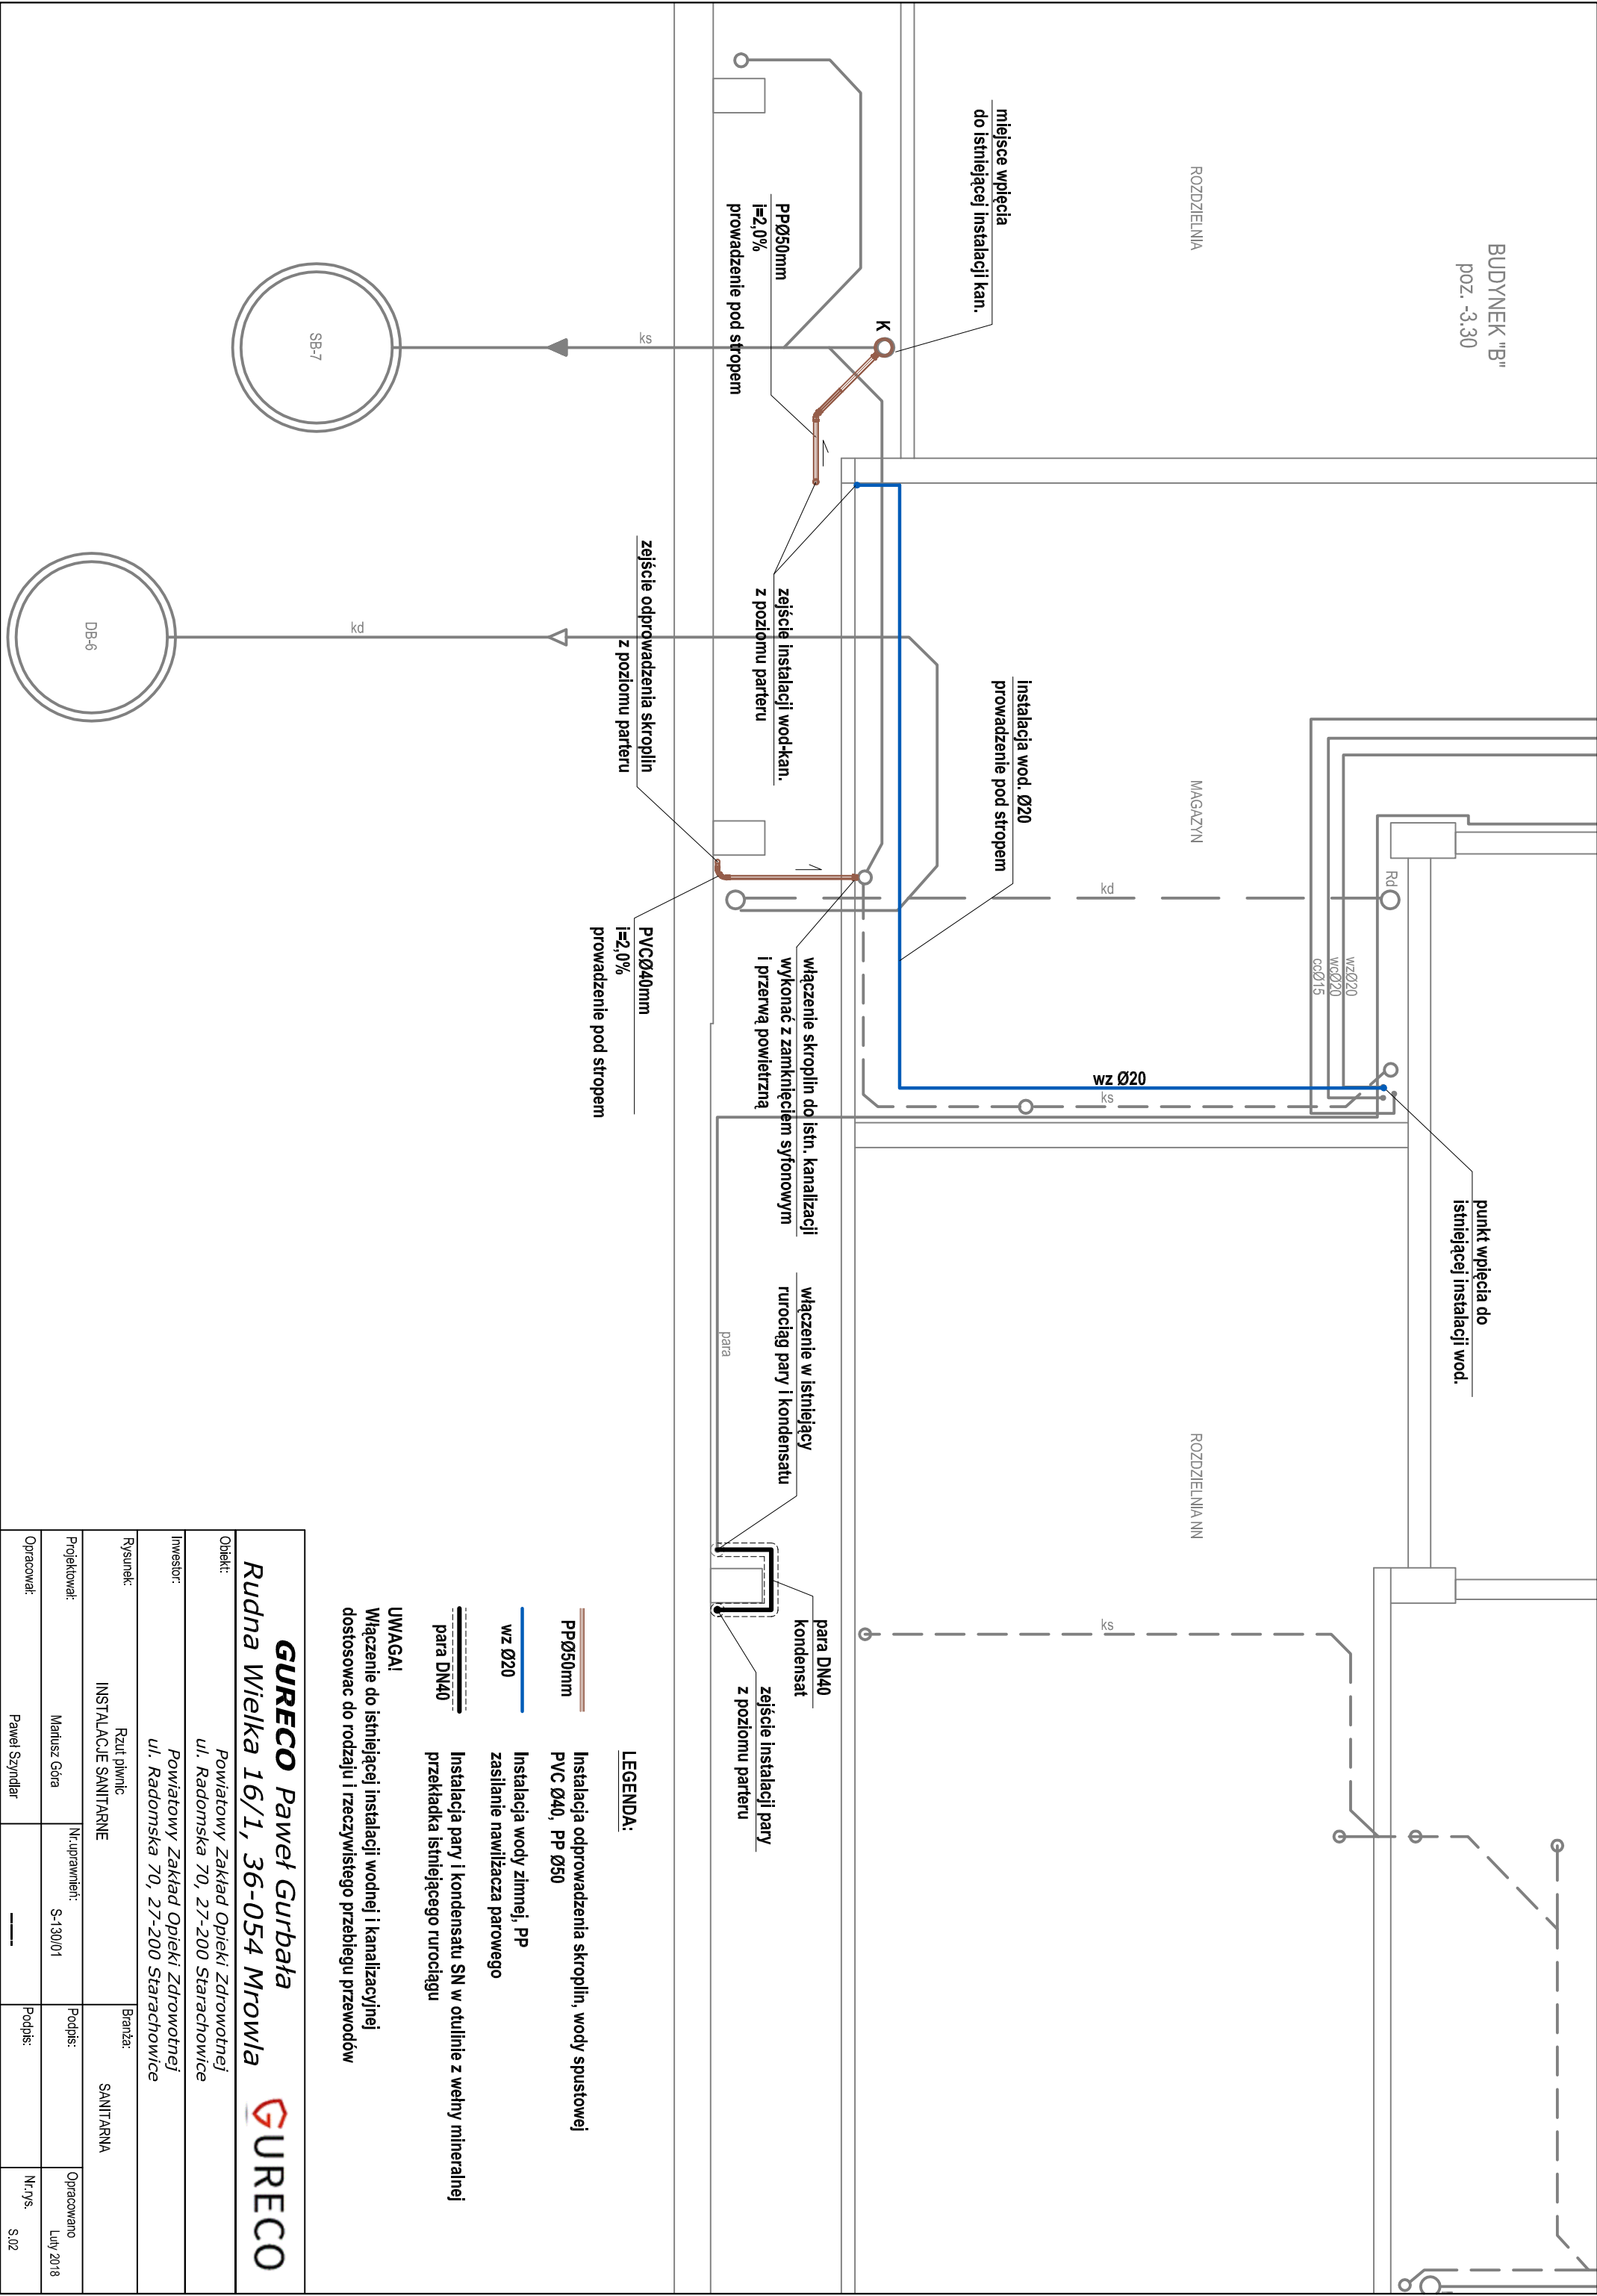
LEGENDA:



PPØ50mm  
Instalacja odprowadzenia skroplin, wody spustowej  
PVC Ø40, PP Ø50

wz Ø20  
Instalacja wody zimnej, PP  
zasilanie nawilżacza parowego

para DN40  
Instalacja pary i kondensatu SN w otulinie z wełny mineralnej  
przekładka istniejącego rurociągu

UWAGA!  
Włączenie do istniejącej instalacji wodnej i kanalizacyjnej  
dostosować do rodzaju i rzeczywistego przebiegu przewodów



|  |                                     |                        |   |
|--|-------------------------------------|------------------------|---|
| <b>GURECO</b> <i>Paweł Gurbała</i><br><b>Rudna Wielka 16/1, 36-054 Mrowla</b><br> |                                     |                        |   |
| Obiekt: <i>Powiatowy Zakład Opieki Zdrowotnej<br/>ul. Radomska 70, 27-200 Starachowice</i>   |                                     |                        |   |
| Inwestor: <i>Powiatowy Zakład Opieki Zdrowotnej<br/>ul. Radomska 70, 27-200 Starachowice</i>   |                                     |                        |   |
| Rysunek:   | Rzut płwnic<br>INSTALACJE SANITARNE |                        | Branża: SANITARNIA  |
| Projektował:   | Mariusz Góra                        | Nr uprawnień: S-130/01 | Podpis:  |
| Opracował:   | Paweł Szyniar                       |                        | Nr.rys. S.02  |